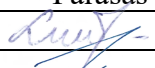
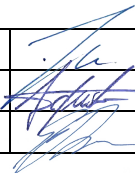


|                                                 |   |
|-------------------------------------------------|---|
| <b>ROJEKTO PAVADINIMAS</b>                      | Administracinės paskirties patalpų (unikalus Nr. 4400-4053-6234:4007) (administracinių patalpų paskirties grupė) paskirties keitimo į gyvenamąją (butų) paskirtį ir apjungimo su gyvenamosios (butų) paskirties patalpomis (unikalus Nr. 4400-4053-6234:4005, 4400-4053-6234:4006) (gyvenamųjų patalpų paskirties grupė), numatant dvibučių paskirties pastato (unikalus Nr. 5596-9022-9017) paskirties keitimą į vienbučių (vienbučių ir dvibučių paskirties grupės), Ažpurvių g. 5, Ažpurvių k., Agluonėnų sen., Klaipėdos r. sav., rekonstravimo projektas suformuojant 1 turtinį objektą. |
| <b>OBJEKTO ADRESAS</b>                          | Ažpurvių g. 5, Ažpurvių k., Agluonėnų sen., Klaipėdos r. sav. Žemės sklypo kad. Nr. 5503/0003:87, unikalus Nr. 4400-2544-0591.   |
| <b>STATYTOJAS (UŽSAKOVAS)</b>                   |   |
| <b>PROJEKTUOTOJAS</b>                           | Uždaroji akcinė bendrovė „TS Projects“,<br>į. k. 300021780,<br>Lietuvininkų g. 61-8, Šilutė,<br>Tel./fax.: 8-441-54807,<br>E-paštas: tsprojektai@gmail.com   |
| <b>PROJEKTO ETAPAS</b>                          | Projektiniai pasiūlymai   |
| <b>STATYBOS RŪŠIS</b>                           | Rekonstravimas   |
| <b>PASTATO TIPAS</b>                            | Gyvenamasis pastatas   |
| <b>PASTATO PASKIRTIES GRUPĖ</b>                 | <i>Iki ir po rekonstravimo</i> - vienbučių ir dvibučių [1.]   |
| <b>PASTATO PASKIRTIS</b>                        | <i>Iki rekonstravimo</i> - dvibučių [1.2.]<br><i>Po rekonstravimo</i> - vienbučių [1.1.]   |
| <b>PASTATAS PAGAL PATALPŲ PASKIRTIES GRUPES</b> | <i>Iki ir po rekonstravimo</i> - Monofunkcinis   |
| <b>PATALPŲ TIPAS</b>                            | <i>Iki apjungimo ir paskirties keitimo</i> – gyvenamosios ir negyvenamosios patalpos.<br><i>Po apjungimo ir paskirties keitimo</i> – gyvenamosios patalpos.   |
| <b>PATALPŲ PASKIRTIES GRUPĖ</b>                 | <i>Iki apjungimo ir paskirties keitimo:</i><br>- gyvenamųjų [1.];<br>- administracinių [4.].<br><i>Po apjungimo ir paskirties keitimo:</i><br>- gyvenamųjų [1.]   |
| <b>PATALPŲ PASKIRTYS</b>                        | <i>Iki apjungimo ir paskirties keitimo:</i><br>- gyvenamųjų (butų) [1.1.]<br>- administracinių [4.1.].<br><i>Po apjungimo ir paskirties keitimo:</i><br>- gyvenamųjų (butų) [1.1.]   |
| <b>PROJEKTO DALIS</b>                           | Architektūros dalis   |
| <b>TOMAS</b>                                    | III   |
| <b>STATINIO KATEGORIJA</b>                      | Ypatingasis statinys   |
| <b>PROJEKTO RENGIMO METAI</b>                   | 2025   |
| <b>PROJEKTO NUMERIS</b>                         | 2332   |

|                  |                     |              |                                                                                       |
|------------------|---------------------|--------------|---------------------------------------------------------------------------------------|
| Pareigos         | Vardas, pavardė     | Atestato Nr. | Parašas                                                                               |
| Direktorė        | Laura Jurkuvienė    | -----        |  |
| Projekto vadovas | Osvaldas Jankauskas | A 1722       |  |

## SUDĖTIES ŽINIARAŠTIS



| EIL. NR. | BYLOS ŽYMUO | LAIDA | PAVADINIMAS             | PASTABOS |
|----------|-------------|-------|-------------------------|----------|
| 1.       | 2332-PP-BD  | 0     | Bendroji dalis          |          |
| 2.       | 2332-PP-SP  | 0     | Sklypo sutvarkymo dalis |          |
| 3.       | 2332-PP-SA  | 0     | Architektūros dalis     |          |

|                            |   |                                                   |                                                                                     |   |      |
|----------------------------|---|---------------------------------------------------|-------------------------------------------------------------------------------------|---|------|
| 0                          | 2025   | PROJEKINIAMS PASIŪLYMAMS                          |                                                                                     |   |      |
| LAIDA                      | IŠLEDIMO DATA   | LAIDOS STATUSAS, KEITIMO PRIEŽASTIS (JEI TAIKOMA) |                                                                                     |   |      |
| KVAL.<br>PATV.<br>DOK. NR. | <div></div> <div>UAB „TS Projects“<br/>Į / k: 300021780, Lietuvininkų g. 61, Šilutė<br/>Tel/fax.: (8-441) 54807</div> |                                                   |                                                                                     | STATINIO PROJEKTO PAVADINIMAS   |      |
|                            |   |                                                   |                                                                                     | Administracinės paskirties patalpų (unikalus Nr. 4400-4053-6234:4007) (administracinių patalpų paskirties grupė) paskirties keitimo į gyvenamąją (butų) paskirtį ir apjungimo su gyvenamosios (butų) paskirties patalpomis (unikalus Nr. 4400-4053-6234:4005, 4400-4053-6234:4006) (gyvenamųjų patalpų paskirties grupė), numatant dvibučių paskirties pastato (unikalus Nr. 5596-9022-9017) paskirties keitimą į vienbučių (vienbučių ir dvibučių paskirties grupės), Ažpurvių g. 5, Ažpurvių k., Agluonėnų sen., Klaipėdos r. sav., rekonstravimo projektas suformuojant 1 turtinį objektą. |      |
|                            |   |                                                   |                                                                                     | STATINIO NR. IR PAVADINIMAS   |      |
|                            |   |                                                   |                                                                                     | LAIDA   |      |
| A1722                      | PV   | Osvaldas Jankauskas                               |  | STATINIO NR. IR PAVADINIMAS   |      |
| A2273                      | Architektė   | Augustė Bujokaitė                                 |                                                                                     | LAIDA   |      |
| A2274                      | Architektas   | Giedrius Bujokas                                  |                                                                                     | 0   |      |
| LT                         | STATYTOJAS/ UŽSAKOVAS:   |                                                   |                                                                                     | DOKUMENTO ŽYMUO   |      |
|                            | J. Č. ir V. Č.   |                                                   |                                                                                     | 2332-PP-SŽ   |      |
|                            |   |                                                   |                                                                                     | LAPAS   | LAPŲ |
|                            |   |                                                   |                                                                                     | 1   | 1    |

# TURINYS

| ŽYMUO             | PAVADINIMAS                 | LAPŲ | LAPAS |
|-------------------|-----------------------------|------|-------|
| <b>BRĖŽINIAI</b>  |                             |      | 4     |
| 2332-01-PP -SA-01 | Rūsio planas M 1:100        | 1    | 5     |
| 2332-01-PP -SA-02 | Pirmo aukšto planas M 1:100 | 1    | 6     |
| 2332-01-PP -SA-03 | Mansardos planas M 1:100    | 1    | 7     |
| 2332-01-PP -SA-04 | Stogo planas M 1:100        | 1    | 8     |
| 2332-01-PP -SA-05 | Fasadai M 1:100             | 1    | 9     |
| 2332-01-PP -SA-06 | Fasadai M 1:100             | 1    | 10    |
| 2332-01-PP -SA-07 | Pjūviai M 1:200             | 1    | 11    |
| 2332-01-PP -SA-08 | Vizualizacijos              | 1    | 12    |
| 2332-01-PP -SA-09 | Vizualizacijos              | 1    | 13    |
| 2332-PP-V         | Vizualizacijos aplinkoje    | 2    | 14-15 |


\*Numeracija pagal PDF lapus.

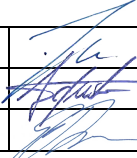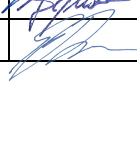
|                            |   |                                                   |   |   |  |       |      |
|----------------------------|---|---------------------------------------------------|---|---|--|-------|------|
| 0                          | 2025   | PROJEKTINIAMS PASIŪLYMAMS                         |   |   |  |       |      |
| LAIDA                      | IŠLEDIMO DATA   | LAIDOS STATUSAS, KEITIMO PRIEŽASTIS (JEI TAIKOMA) |   |   |  |       |      |
| KVAL.<br>PATV.<br>DOK. NR. | <div></div> <div><b>UAB „TS Projects“</b><br/>Į / k: 300021780, Lietuvininkų g. 61, Šilutė<br/>Tel/fax.: (8-441) 54807</div> |                                                   |   | STATINIO PROJEKTO PAVADINIMAS   |  |       |      |
|                            |   |                                                   |   | Administracinės paskirties patalpų (unikalus Nr. 4400-4053-6234:4007) (administracinių patalpų paskirties grupė) paskirties keitimo į gyvenamąją (butų) paskirtį ir apjungimo su gyvenamosios (butų) paskirties patalpomis (unikalus Nr. 4400-4053-6234:4005, 4400-4053-6234:4006) (gyvenamųjų patalpų paskirties grupė), numatant dvibučių paskirties pastato (unikalus Nr. 5596-9022-9017) paskirties keitimą į vienbučių (vienbučių ir dvibučių paskirties grupės), Ažpurvių g. 5, Ažpurvių k., Agluonėnų sen., Klaipėdos r. sav., rekonstravimo projektas suformuojant 1 turtinį objektą. |  |       |      |
|                            |   |                                                   |   | STATINIO NR. IR PAVADINIMAS   |  |       |      |
|                            |   |                                                   |   | LAIDA   |  |       |      |
| A1722                      | PV   | Osvaldas Jankauskas                               | <br> | TURINYS   |  | 0     |      |
| A2273                      | Architektė   | Augustė Bujokaitė                                 |   |   |  |       |      |
| A2274                      | Architektas   | Giedrius Bujokas                                  |   |   |  |       |      |
| LT                         | STATYTOJAS/ UŽSAKOVAS:<br><br>J. Č. ir V. Č.   |                                                   |   | DOKUMENTO ŽYMUO   |  | LAPAS | LAPŲ |
|                            |   |                                                   |   | 2332-PP-T   |  | 1     | 1    |

# BRĚŽINIAI



| 0. Rūsio patalpų eksplikacija |            |                       |
|-------------------------------|------------|-----------------------|
| NR.                           | Patalpa    | Plotas                |
| R-1                           | Virtuvė    | 10.65 m <sup>2</sup>  |
| R-2                           | Katilinė   | 6.54 m <sup>2</sup>   |
| R-3                           | Sandėlis   | 15.68 m <sup>2</sup>  |
| R-4                           | Sandėlis   | 6.19 m <sup>2</sup>   |
| R-5                           | Sandėlis   | 8.78 m <sup>2</sup>   |
| R-6                           | Koridorius | 3.49 m <sup>2</sup>   |
| R-7                           | Sandėlis   | 8.81 m <sup>2</sup>   |
| R-8                           | Sandėlis   | 12.41 m <sup>2</sup>  |
| R-9                           | Tambūras   | 1.78 m <sup>2</sup>   |
| R-10                          | Sandėlis   | 5.86 m <sup>2</sup>   |
| R-11                          | Sandėlis   | 7.83 m <sup>2</sup>   |
| Viso aukšte:                  |            | 88.02 m <sup>2</sup>  |
| Viso pastate:                 |            | 241.19 m <sup>2</sup> |

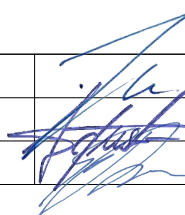
|                |                              |   |                                                                                       |   |       |       |
|----------------|------------------------------|---|---------------------------------------------------------------------------------------|---|-------|-------|
| LAIDA          |                              | 2026   |                                                                                       | PROJEKTINIAMS PASIŪLYMAMS   |       |       |
| 0              |                              | IŠLEIDIMO DATA   |                                                                                       | LAIDOS STATUSAS IR IŠLEIDIMO PRIEŽASTIS (JEI TAIKOMA)   |       |       |
| KVAL. DOK. NR. |                              | <div><div></div><div><b>UAB „TS Projects“</b><br/>  / k: 300021780, Lietuvinių g. 61, Šilutė<br/>Tel/fax.: (8-441) 54807<br/>e-mail.: tsprojektai@gmail.com</div></div> |                                                                                       | STATINIO PROJEKTO PAVADINIMAS<br>Administracinės paskirties patalpų (unikalus Nr. 4400-4053-6234:4007) (administracinių patalpų paskirties grupė) paskirties keitimo į gyvenamąją (butų) paskirtį ir apjungimo su gyvenamosios (butų) paskirties patalpomis (unikalus Nr. 4400-4053-6234:4005, 4400-4053-6234:4006) (gyvenamųjų patalpų paskirties grupė), numatant dvibučių paskirties pastato (unikalus Nr. 5596-9022-9017) paskirties keitimą į vienbučių (vienbučių ir dvibučių paskirties grupės), Ažpurvių g. 5, Ažpurvių k., Agluonėnų sen., Klaipėdos r. sav., rekonstravimo projektas suformuojant 1 turtinį objektą. |       |       |
| A1722          | PV                           | Osvaldas Jankauskas   |  | STATINIO NR. IR PAVADINIMAS   |       | LAIDA |
| A2273          | Architektė                   | Augustė Bujokaitė   |                                                                                       | Rūsio planas M 1:100   |       | 0     |
| A2274          | Architektas                  | Giedrius Bujokas   |                                                                                       |   |       |       |
| LT             | STATYTOJAS<br>J. Č. ir V. Č. |   |                                                                                       | 2332-01-PP-SA-01   | LAPAS | LAPŲ  |
|                |                              |   |                                                                                       |   | 0     | 0     |

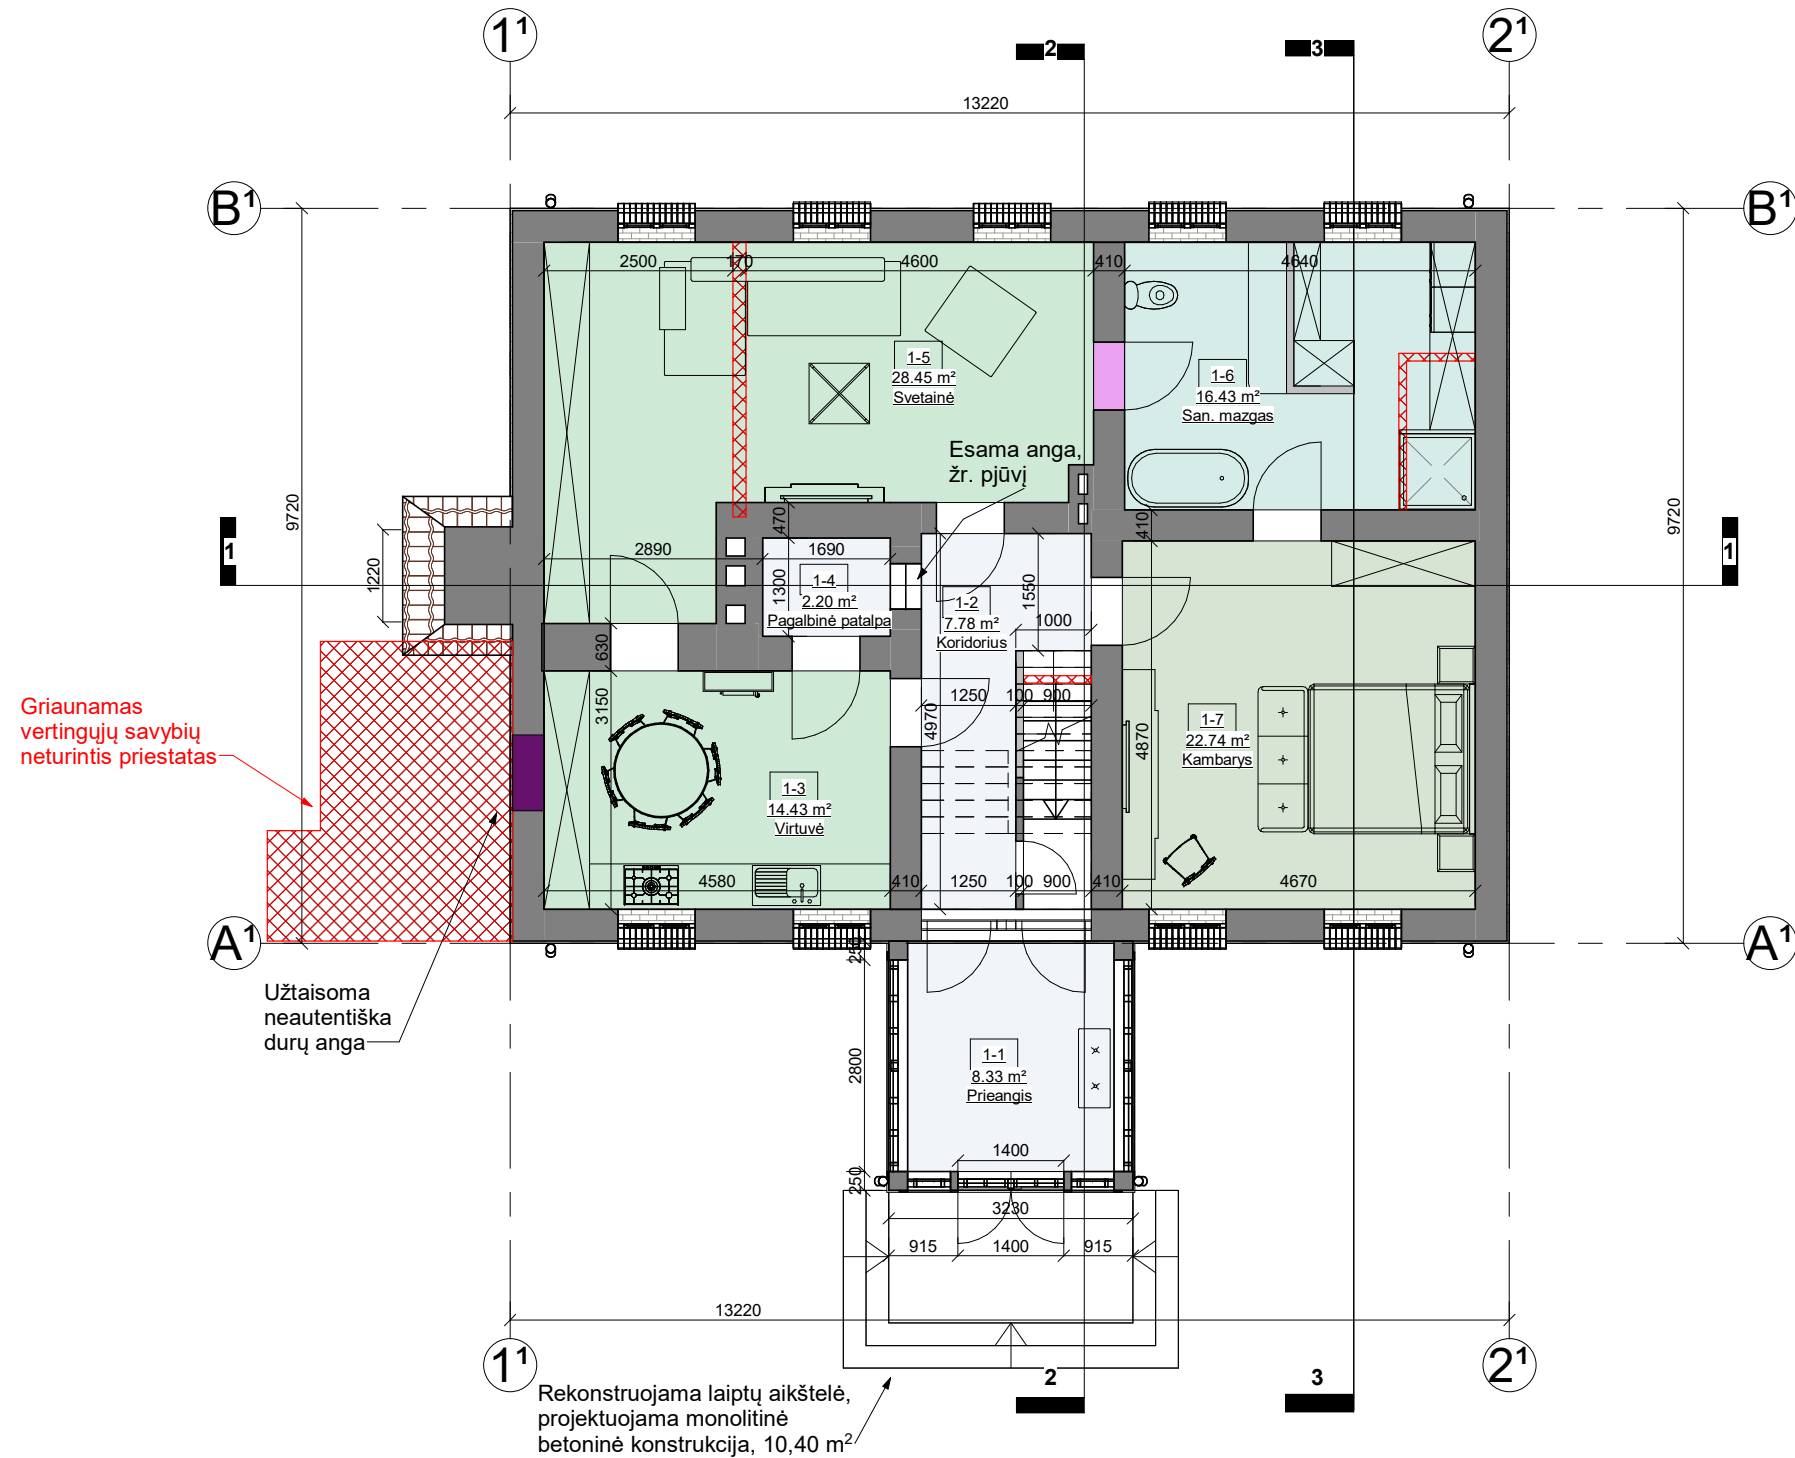


| 1. Pirmo aukšto patalpų eksplikacija |                   |           |
|--------------------------------------|-------------------|-----------|
| NR.                                  | Patalpa           | Plotas    |
| 1-1                                  | Prieangis         | 8.33 m²   |
| 1-2                                  | Koridorius        | 7.78 m²   |
| 1-3                                  | Virtuvė           | 14.43 m²  |
| 1-4                                  | Pagalbinė patalpa | 2.20 m²   |
| 1-5                                  | Svetainė          | 28.45 m²  |
| 1-6                                  | San. mazgas       | 16.43 m²  |
| 1-7                                  | Kambarys          | 22.74 m²  |
| Viso aukšte:                         |                   | 100.35 m² |
| Viso pastate:                        |                   | 241.19 m² |

| SUTARTINIAI ŽYMĖJIMAI |                                |
|-----------------------|--------------------------------|
|                       | Svetainė/virtuvė, valgomasis   |
|                       | Kambariai                      |
|                       | San. mazgai                    |
|                       | Pagalbinės patalpos, praėjimai |
|                       | Tambūras                       |

| SUTARTINIAI ŽYMĖJIMAI |                                    |
|-----------------------|------------------------------------|
|                       | Esamos sienos ir pertvaros         |
|                       | Projektuojamos sienos ir pertvaros |
|                       | Užtaisomos angos                   |
|                       | Projektuojamos angos               |
|                       | Griaunamos sienos ir pertvaros     |

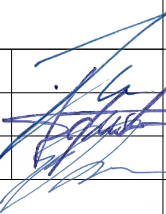
|                |   |                                                       |   |                             |       |
|----------------|---|-------------------------------------------------------|---|-----------------------------|-------|
| LAIDA          | 2026   | PROJEKINIAMS PASIŪLYMAMS                              |   |                             |       |
| 0              | IŠLEIDIMO DATA   | LAIDOS STATUSAS IR IŠLEIDIMO PRIEŽASTIS (JEI TAIKOMA) |   |                             |       |
| KVAL. DOK. NR. | <div></div> <div><b>UAB „TS Projects“</b><br/>  / k: 300021780, Lietuvininkų g. 61, Šilutė<br/>Tel/fax.: (8-441) 54807<br/>e-mail.: tsprojektai@gmail.com</div> |                                                       | <div>STATINIO PROJEKTO PAVADINIMAS</div> <div>Administracinės paskirties patalpų (unikalus Nr. 4400-4053-6234:4007) (administracinių patalpų paskirties grupė) paskirties keitimo į gyvenamąją (butų) paskirtį ir apjungimo su gyvenamosios (butų) paskirties patalpomis (unikalus Nr. 4400-4053-6234:4005, 4400-4053-6234:4006) (gyvenamųjų patalpų paskirties grupė), numatant dvibučių paskirties pastato (unikalus Nr. 5596-9022-9017) paskirties keitimą į vienbučių (vienbučių ir dvibučių paskirties grupės), Ažpurvių g. 5, Ažpurvių k., Agluonėnų sen., Klaipėdos r. sav., rekonstravimo projektas suformuojant 1 turčinį objektą.</div> |                             |       |
| A1722          | PV   | Osvaldas Jankauskas                                   |   | STATINIO NR. IR PAVADINIMAS | LAIDA |
| A2273          | Architektė   | Augustė Bujokaitė                                     |   | Pirmo aukšto planas M 1:100 | 0     |
| A2274          | Architektas   | Giedrius Bujokas                                      |   |                             |       |
| LT             | STATYTOJAS<br>J. Č. ir V. Č.   |                                                       | 2332-01-PP-SA-02   | LAPAS                       | LAPŲ  |
|                |   |                                                       |   | 0                           | 0     |

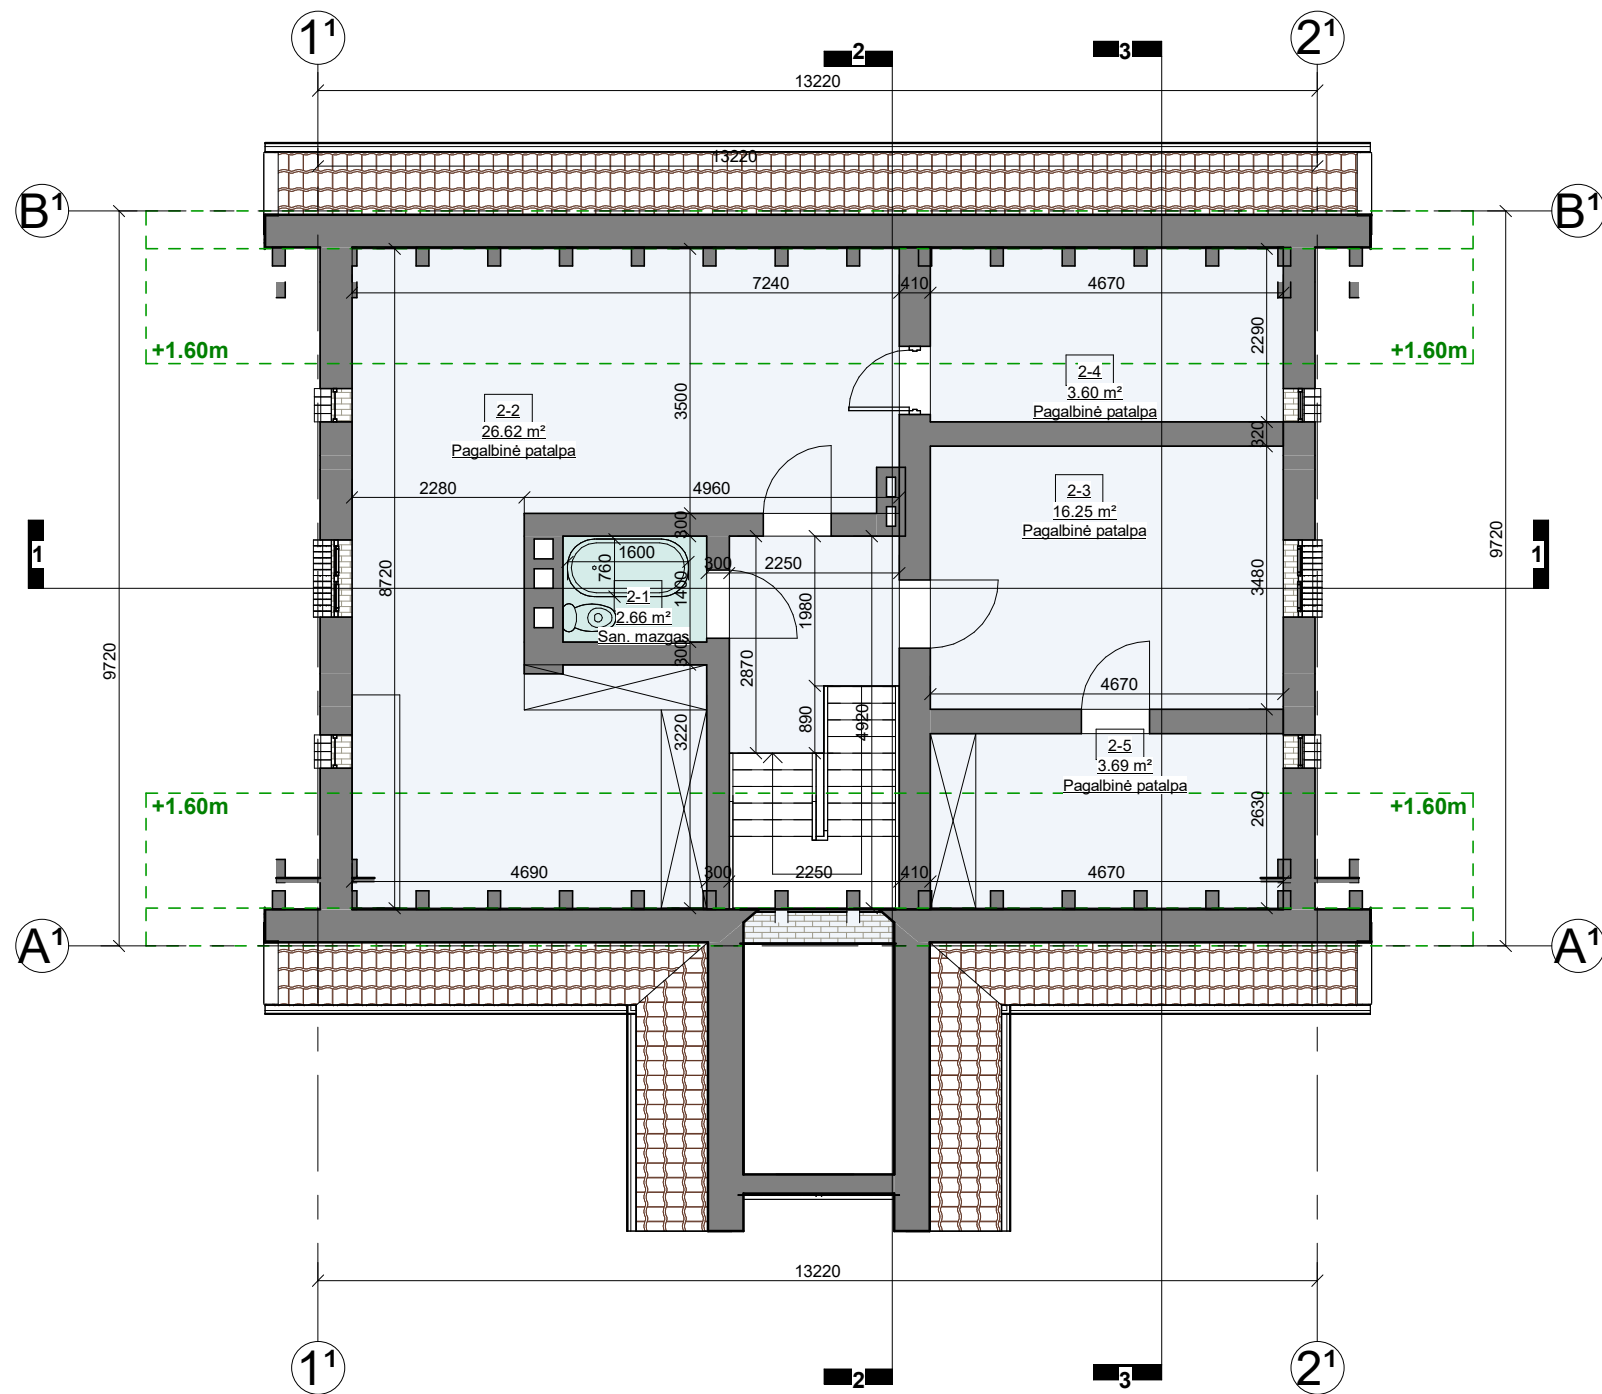



| 2. Mansardos patalpų eksplikacija |                   |                       |
|-----------------------------------|-------------------|-----------------------|
| NR.                               | Patalpa           | Plotas                |
| 2-1                               | San. mazgas       | 2.66 m <sup>2</sup>   |
| 2-2                               | Pagalbinė patalpa | 26.62 m <sup>2</sup>  |
| 2-3                               | Pagalbinė patalpa | 16.25 m <sup>2</sup>  |
| 2-4                               | Pagalbinė patalpa | 3.60 m <sup>2</sup>   |
| 2-5                               | Pagalbinė patalpa | 3.69 m <sup>2</sup>   |
| Viso aukšte:                      |                   | 52.82 m <sup>2</sup>  |
| Viso pastate:                     |                   | 241.19 m <sup>2</sup> |



| SUTARTINIAI ŽYMĖJIMAI |                                |
|-----------------------|--------------------------------|
|                       | Pagalbinės patalpos, praėjimai |
|                       | San. mazgai                    |

| SUTARTINIAI ŽYMĖJIMAI |                            |
|-----------------------|----------------------------|
|                       | Esamos sienos ir pertvaros |
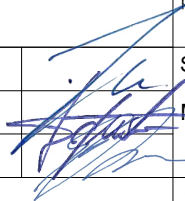
|                |  |   |                     |                                                                                       |   |                             |       |       |  |
|----------------|--|---|---------------------|---------------------------------------------------------------------------------------|---|-----------------------------|-------|-------|--|
| LAIDA          |  | 2026   |                     | PROJEKINIAMS PASIŪLYMAMS                                                              |   |                             |       |       |  |
| 0              |  | IŠLEIDIMO DATA   |                     | LAIDOS STATUSAS IR IŠLEIDIMO PRIEŽASTIS (JEI TAIKOMA)                                 |   |                             |       |       |  |
| KVAL. DOK. NR. |  | <div><div><div><div>TS Projects</div></div><div><div>UAB „TS Projects“</div><div>/ / k: 300021780, Lietuvinių g. 61, Šilutė</div><div>Tel/fax.: (8-441) 54807</div><div>e-mail.: tsprojektai@gmail.com</div></div></div></div> |                     |                                                                                       | STATINIO PROJEKTO PAVADINIMAS<br>Administracinės paskirties patalpų (unikalus Nr. 4400-4053-6234:4007) (administracinių patalpų paskirties grupė) paskirties keitimo į gyvenamąją (butų) paskirti ir apjungimo su gyvenamosios (butų) paskirties patalpomis (unikalus Nr. 4400-4053-6234:4005, 4400-4053-6234:4006) (gyvenamųjų patalpų paskirties grupė), numatant dvibučių paskirties pastato (unikalus Nr. 5596-9022-9017) paskirties keitimą į vienbučių (vienbučių ir dvibučių paskirties grupės), Ažpurvių g. 5, Ažpurvių k., Agluonėnų sen., Klaipėdos r. sav., rekonstravimo projektas suformuojant 1 turtinį objektą. |                             |       |       |  |
| A1722          |  | PV   | Osvaldas Jankauskas |  |   | STATINIO NR. IR PAVADINIMAS |       | LAIDA |  |
| A2273          |  | Architektė   | Augustė Bujokaitė   |                                                                                       |   | Mansardos planas M 1:100    |       | 0     |  |
| A2274          |  | Architektas   | Giedrius Bujokas    |                                                                                       |   |                             |       |       |  |
| LT             |  | STATYTOJAS<br>J. Č. ir V. Č.   |                     |                                                                                       | 2332-01-PP-SA-03   |                             | LAPAS | LAPŲ  |  |
|                |  |   |                     |                                                                                       |   |                             | 0     | 0     |  |

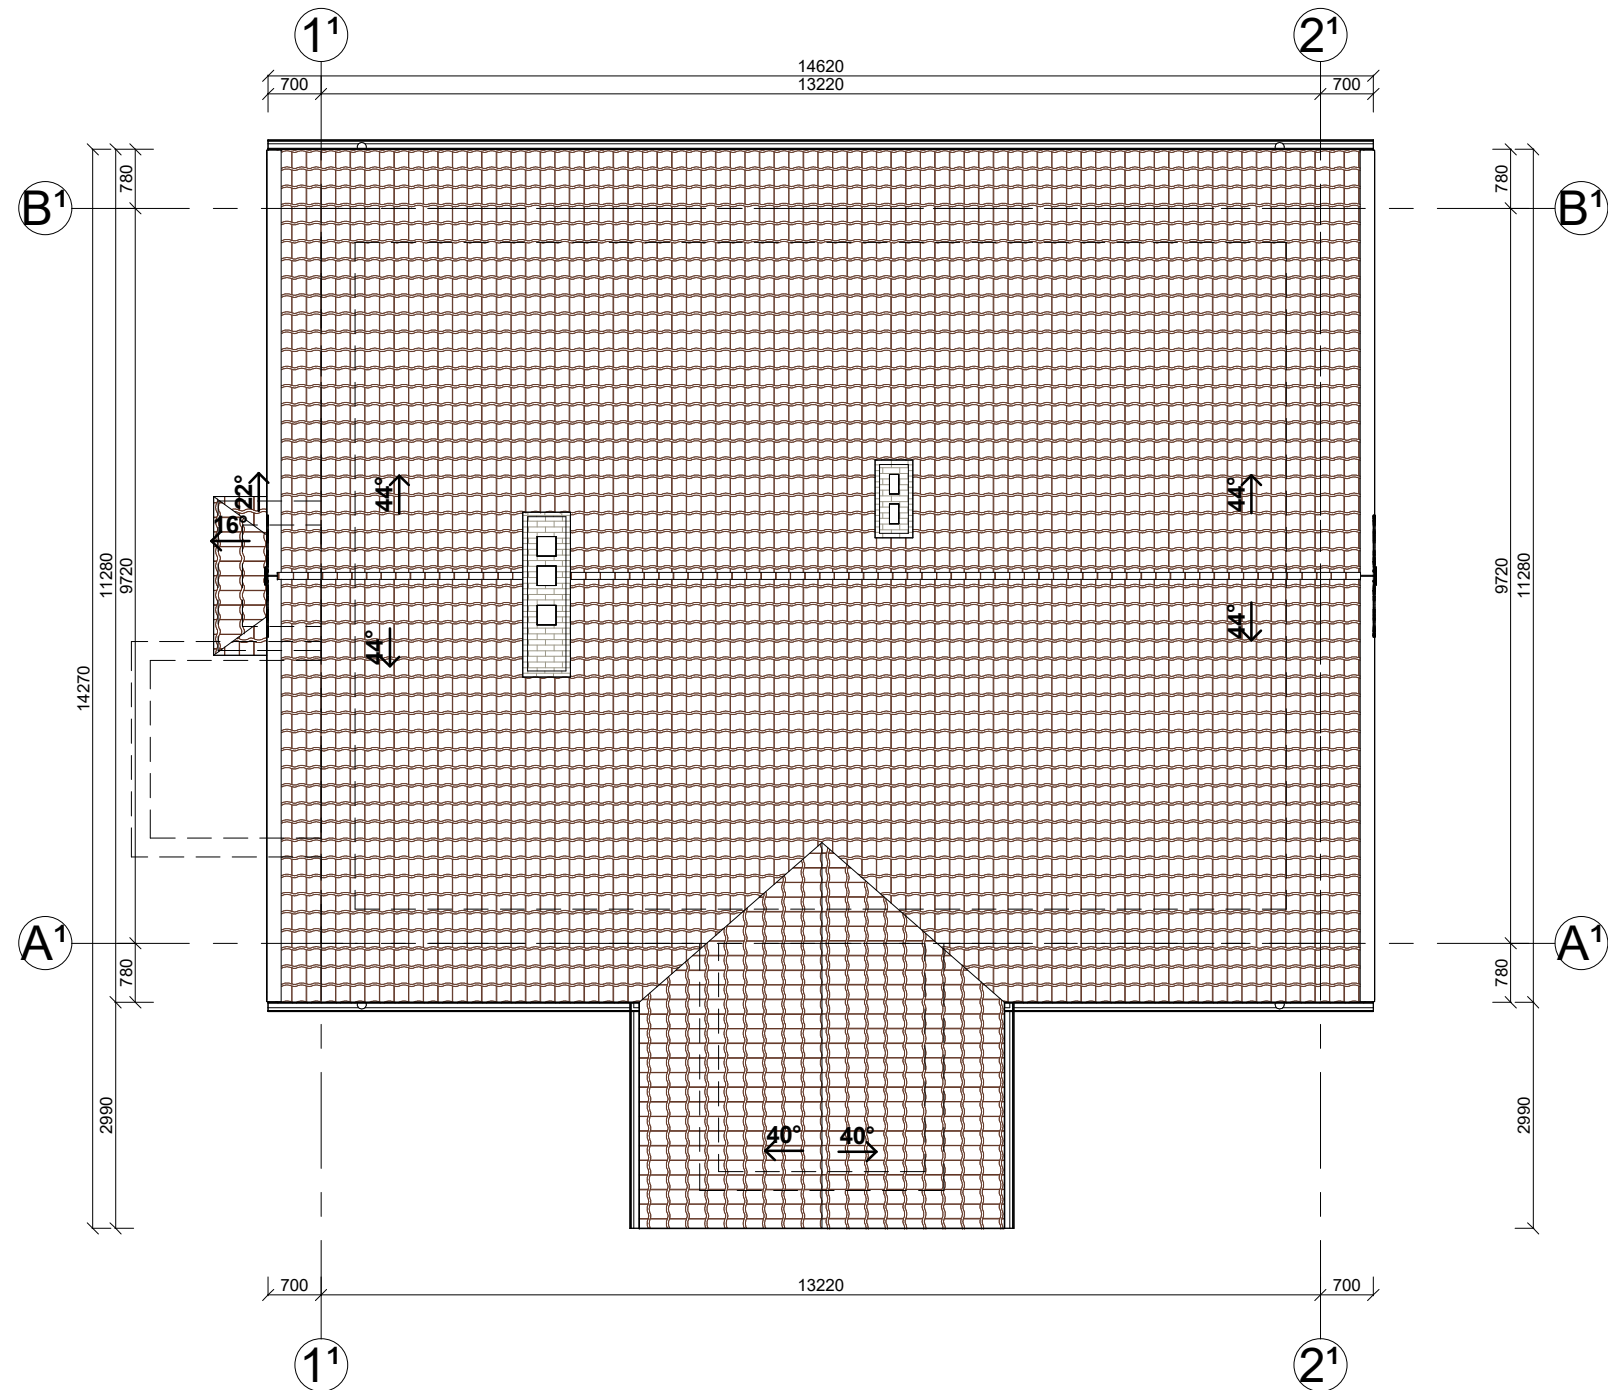

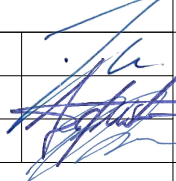
|                      |   |                                                       |                                                                                       |   |       |      |
|----------------------|---|-------------------------------------------------------|---------------------------------------------------------------------------------------|---|-------|------|
| LAIDA                | 2026   | PROJEKTIŪMAMS PASIŪLYMAMS                             |                                                                                       |   |       |      |
| 0                    | IŠLEIDIMO DATA   | LAIDOS STATUSAS IR IŠLEIDIMO PRIEŽASTIS (JEI TAIKOMA) |                                                                                       |   |       |      |
| KVAL.<br>DOK.<br>NR. | <div><div></div><div><b>UAB „TS Projects“</b><br/>  / k: 300021780, Lietuvinių g. 61, Šilutė<br/>Tel/fax.: (8-441) 54807<br/>e-mail.: tsprojektai@gmail.com</div></div> |                                                       |                                                                                       | STATINIO PROJEKTO PAVADINIMAS<br>Administracinės paskirties patalpų (unikalus Nr. 4400-4053-6234:4007) (administracinių patalpų paskirties grupė) paskirties keitimo į gyvenamąją (butų) paskirtį ir apjungimo su gyvenamosios (butų) paskirties patalpomis (unikalus Nr. 4400-4053-6234:4005, 4400-4053-6234:4006) (gyvenamųjų patalpų paskirties grupė), numatant dvibučių paskirties pastato (unikalus Nr. 5596-9022-9017) paskirties keitimą į vienbučių (vienbučių ir dvibučių paskirties grupės), Azpurvių g. 5, Azpurvių k., Agluonėnų sen., Klaipėdos r. sav., rekonstravimo projektas suformuojant 1 turtinį objektą. |       |      |
| A1722                | PV   | Osvaldas Jankauskas                                   |  | STATINIO NR. IR PAVADINIMAS   | LAIDA |      |
| A2273                | Architektė   | Augustė Bujokaitė                                     |                                                                                       | Stogo planas M 1:100   | 0     |      |
| A2274                | Architektas   | Giedrius Bujokas                                      |                                                                                       |   |       |      |
| LT                   | STATYTOJAS<br>J. Č. ir V. Č.   |                                                       |                                                                                       | 2332-01-PP-SA-04   | LAPAS | LAPŲ |
|                      |   |                                                       |                                                                                       |   | 0     | 0    |

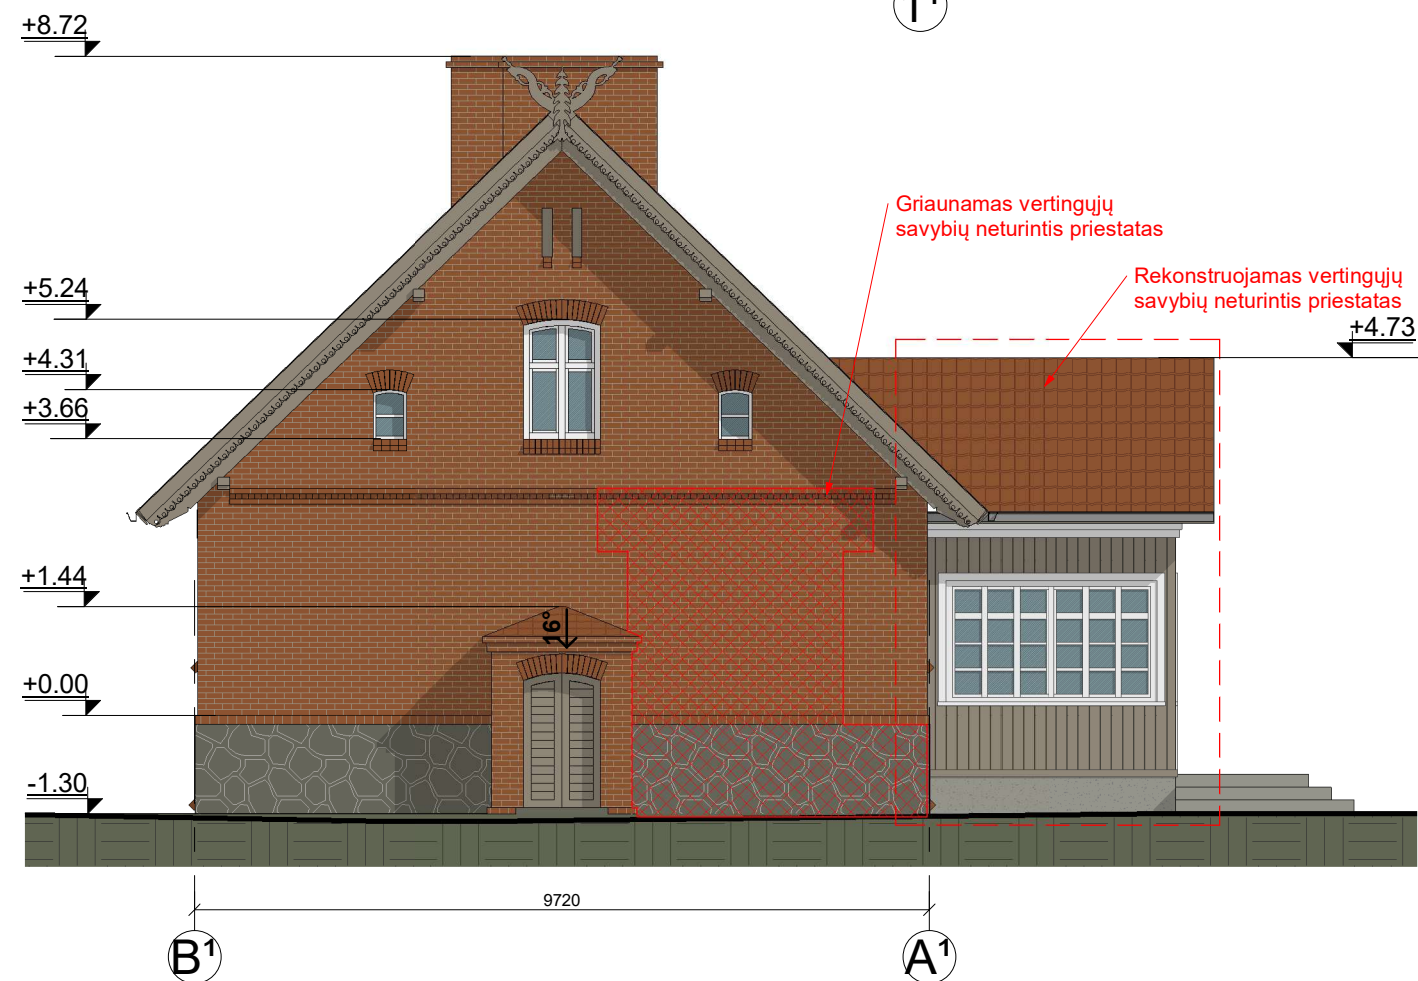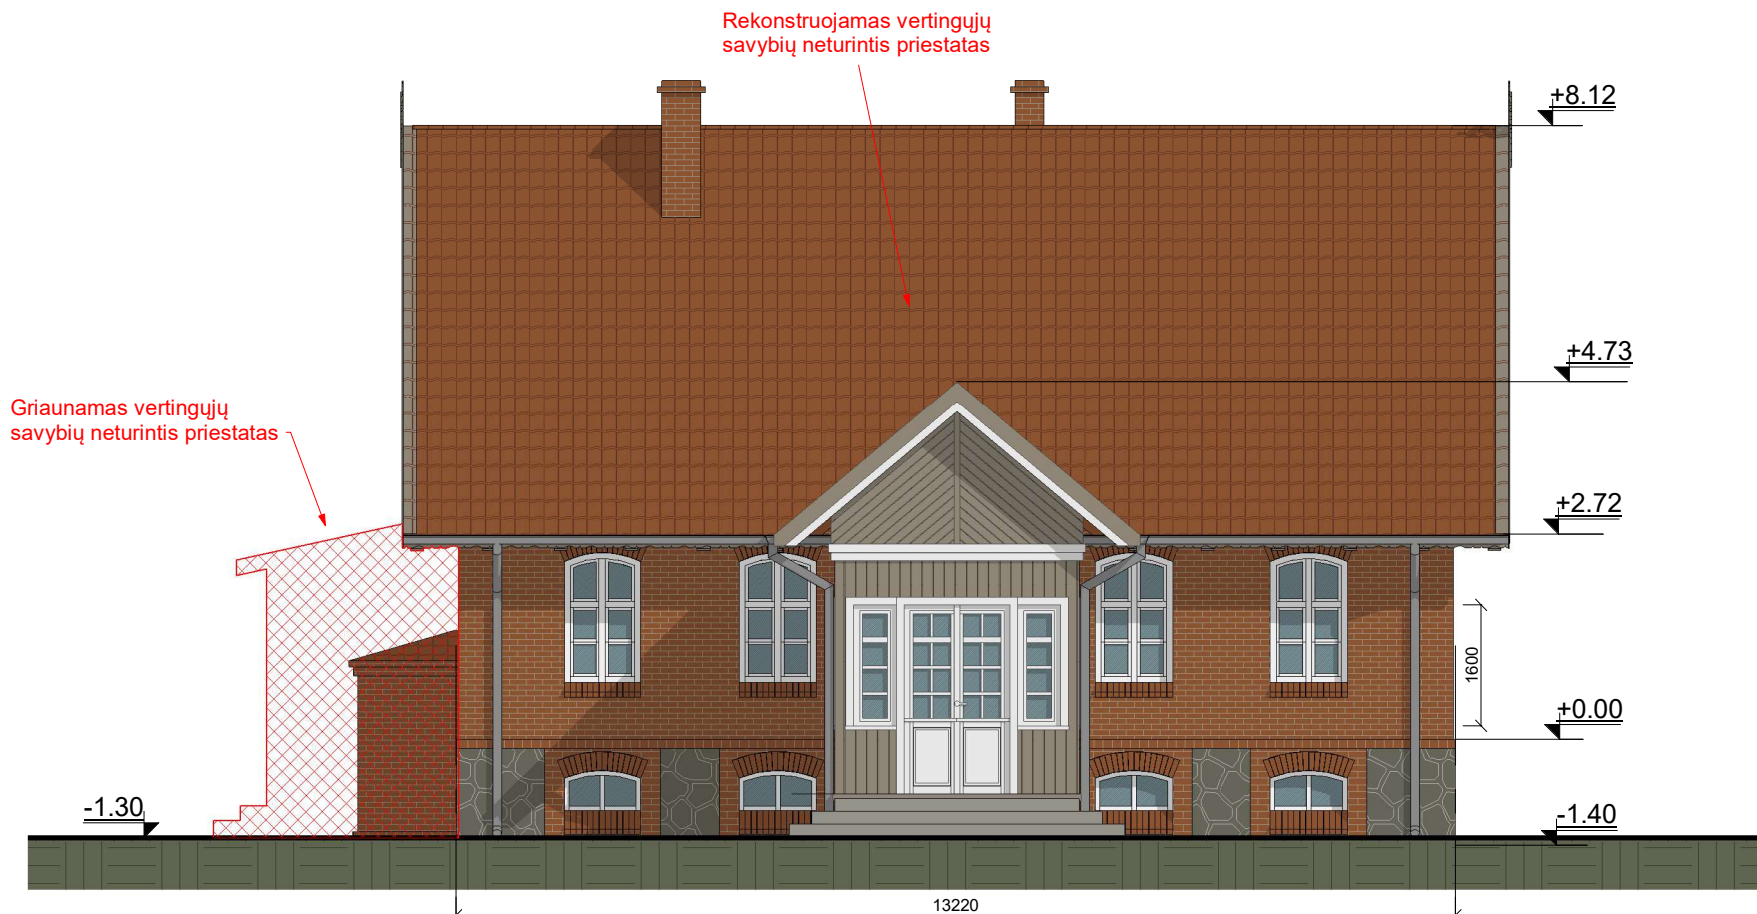




SUTARTINIAI ŽYMĖJIMAI:


- Esama pastato dalis
- Pristatoma pastato dalis


|                      |   |                                                       |   |  |       |      |
|----------------------|---|-------------------------------------------------------|---|--|-------|------|
| LAIDA                | 2026   | PROJEKINIAMS PASIŪLYMAMS                              |   |  |       |      |
| 0                    | IŠLEIDIMO DATA   | LAIDOS STATUSAS IR IŠLEIDIMO PRIEŽASTIS (JEI TAIKOMA) |   |  |       |      |
| KVAL.<br>DOK.<br>NR. | <div><div><div>TS</div><div>Projects</div></div><div><b>UAB „TS Projects“</b><br/>  / k: 300021780, Lietuvininkų g. 61, Šilutė<br/>Tel/fax.: (8-441) 54807<br/>e-mail.: tsprojektai@gmail.com</div></div> |                                                       | STATINIO PROJEKTO PAVADINIMAS<br>Administracinės paskirties patalpų (unikalus Nr. 4400-4053-6234:4007) (administracinių patalpų paskirties grupė) paskirties keitimo į gyvenamąją (butų) paskirtį ir apjungimo su gyvenamosios (butų) paskirties patalpomis (unikalus Nr. 4400-4053-6234:4005, 4400-4053-6234:4006) (gyvenamųjų patalpų paskirties grupė), numatant dvibučių paskirties pastato (unikalus Nr. 5596-9022-9017) paskirties keitimą į vienbučių (vienbučių ir dvibučių paskirties grupės), Ažpurvių g. 5, Ažpurvių k., Agluonėnų sen., Klaipėdos r. sav., rekonstravimo projektas suformuojant 1 turinį objektą. |  |       |      |
| A1722                | PV   | Osvaldas Jankauskas                                   | STATINIO NR. IR PAVADINIMAS   |  | LAIDA |      |
| A2273                | Architektė   | Augustė Bujokaitė                                     | Fasadai M 1:100   |  | 0     |      |
| A2274                | Architektas   | Giedrius Bujokas                                      |   |  |       |      |
| LT                   | STATYTOJAS<br>J. Č. ir V. Č.   |                                                       | 2332-01-PP-SA-05   |  | LAPAS | LAPŲ |
|                      |   |                                                       |   |  | 0     | 0    |

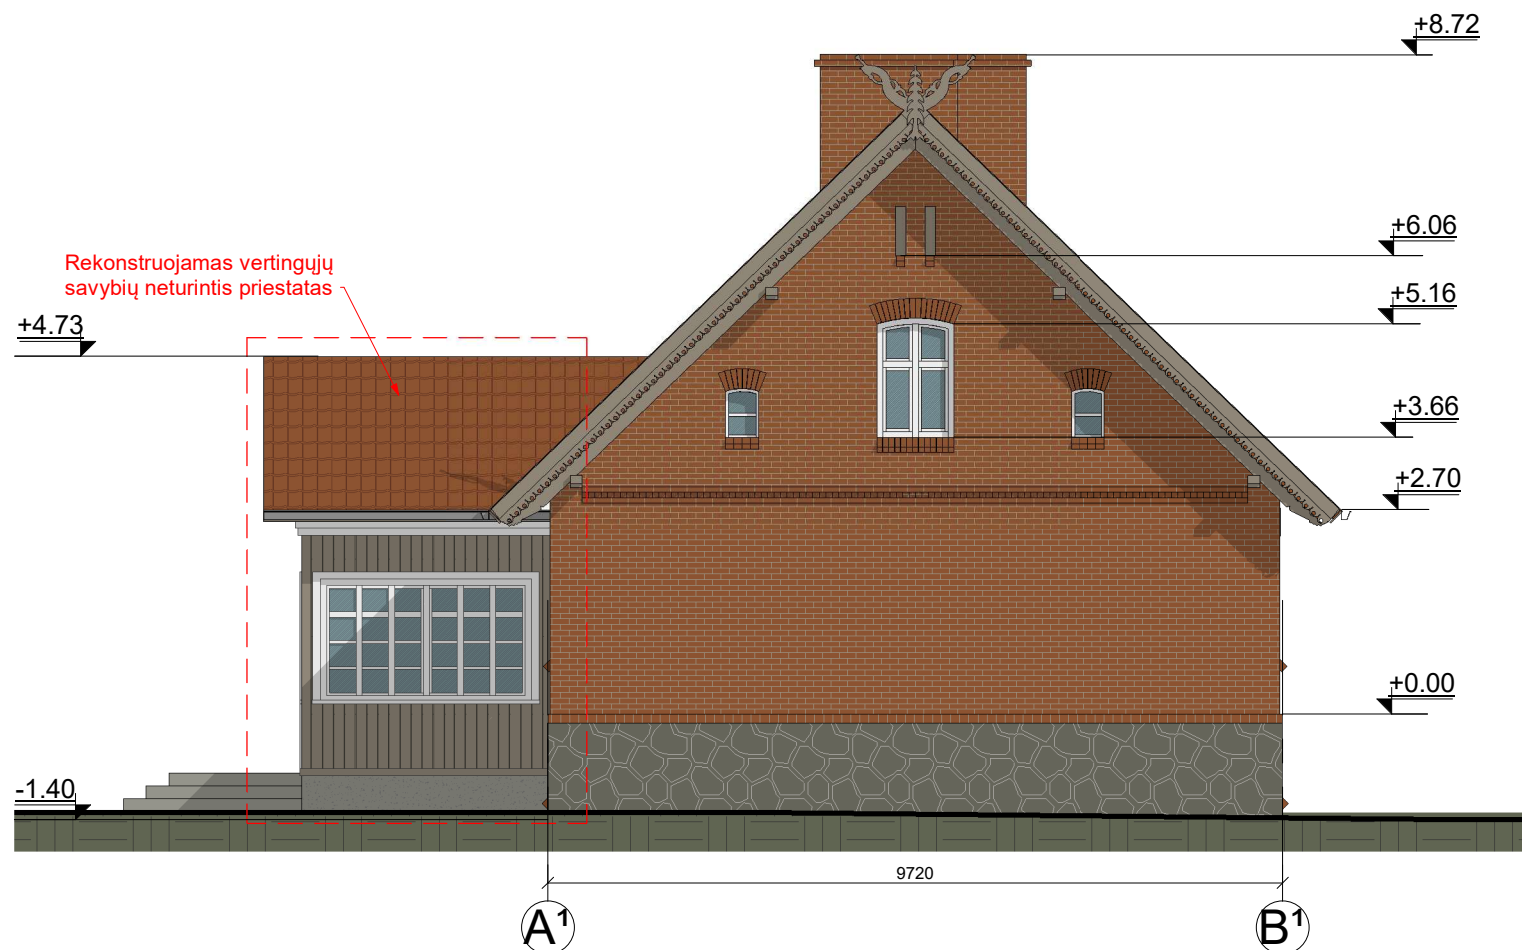

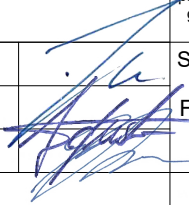
|                      |   |                                                       |   |                             |            |           |
|----------------------|---|-------------------------------------------------------|---|-----------------------------|------------|-----------|
| LAIDA                | 2026   | PROJEKINIAMS PASIŪLYMAMS                              |   |                             |            |           |
| 0                    | IŠLEIDIMO DATA   | LAIDOS STATUSAS IR IŠLEIDIMO PRIEŽASTIS (JEI TAIKOMA) |   |                             |            |           |
| KVAL.<br>DOK.<br>NR. |  <b>UAB „TS Projects“</b><br>  / k: 300021780, Lietuvinkų g. 61,Šilutė<br>Tel/fax.: (8-441) 54807<br>e-mail.: tsprojektai@gmail.com |                                                       | STATINIO PROJEKTO PAVADINIMAS<br>Administracinės paskirties patalpų (unikalus Nr. 4400-4053-6234:4007) (administracinių patalpų paskirties grupė) paskirties keitimo į gyvenamąją (butų) paskirtį ir apjungimo su gyvenamosios (butų) paskirties patalpomis (unikalus Nr. 4400-4053-6234:4005, 4400-4053-6234:4006) (gyvenamųjų patalpų paskirties grupė), numatant dvibučių paskirties pastato (unikalus Nr. 5596-9022-9017) paskirties keitimą į vienbučių (vienbučių ir dvibučių paskirties grupės), Azpurvių g. 5, Azpurvių k., Agluonėnų sen., Klaipėdos r. sav., rekonstravimo projektas suformuojant 1 turtinį objektą. |                             |            |           |
| A1722                | PV   | Osvaldas Jankauskas                                   |   | STATINIO NR. IR PAVADINIMAS | LAIDA      |           |
| A2273                | Architektė   | Augustė Bujokaitė                                     |   | Fasadai M 1:100             | 0          |           |
| A2274                | Architektas   | Giedrius Bujokas                                      |   |                             |            |           |
| LT                   | STATYTOJAS<br>J. Č. ir V. Č.   |                                                       | 2332-01-PP-SA-06   |                             | LAPAS<br>0 | LAPŲ<br>0 |

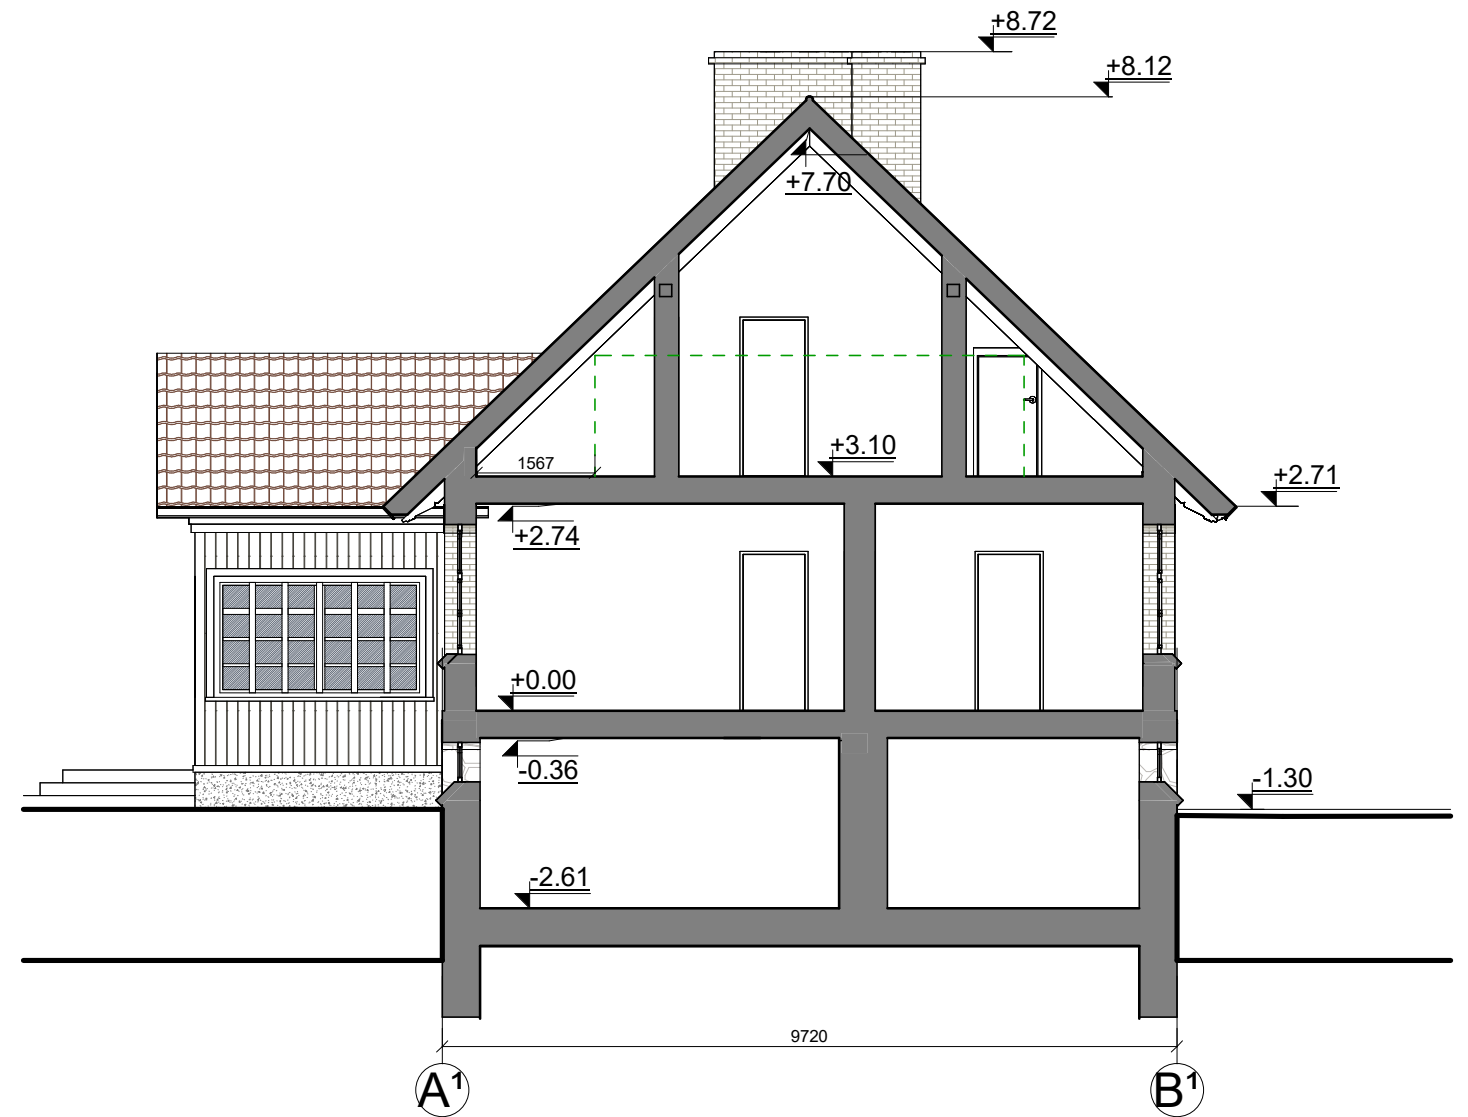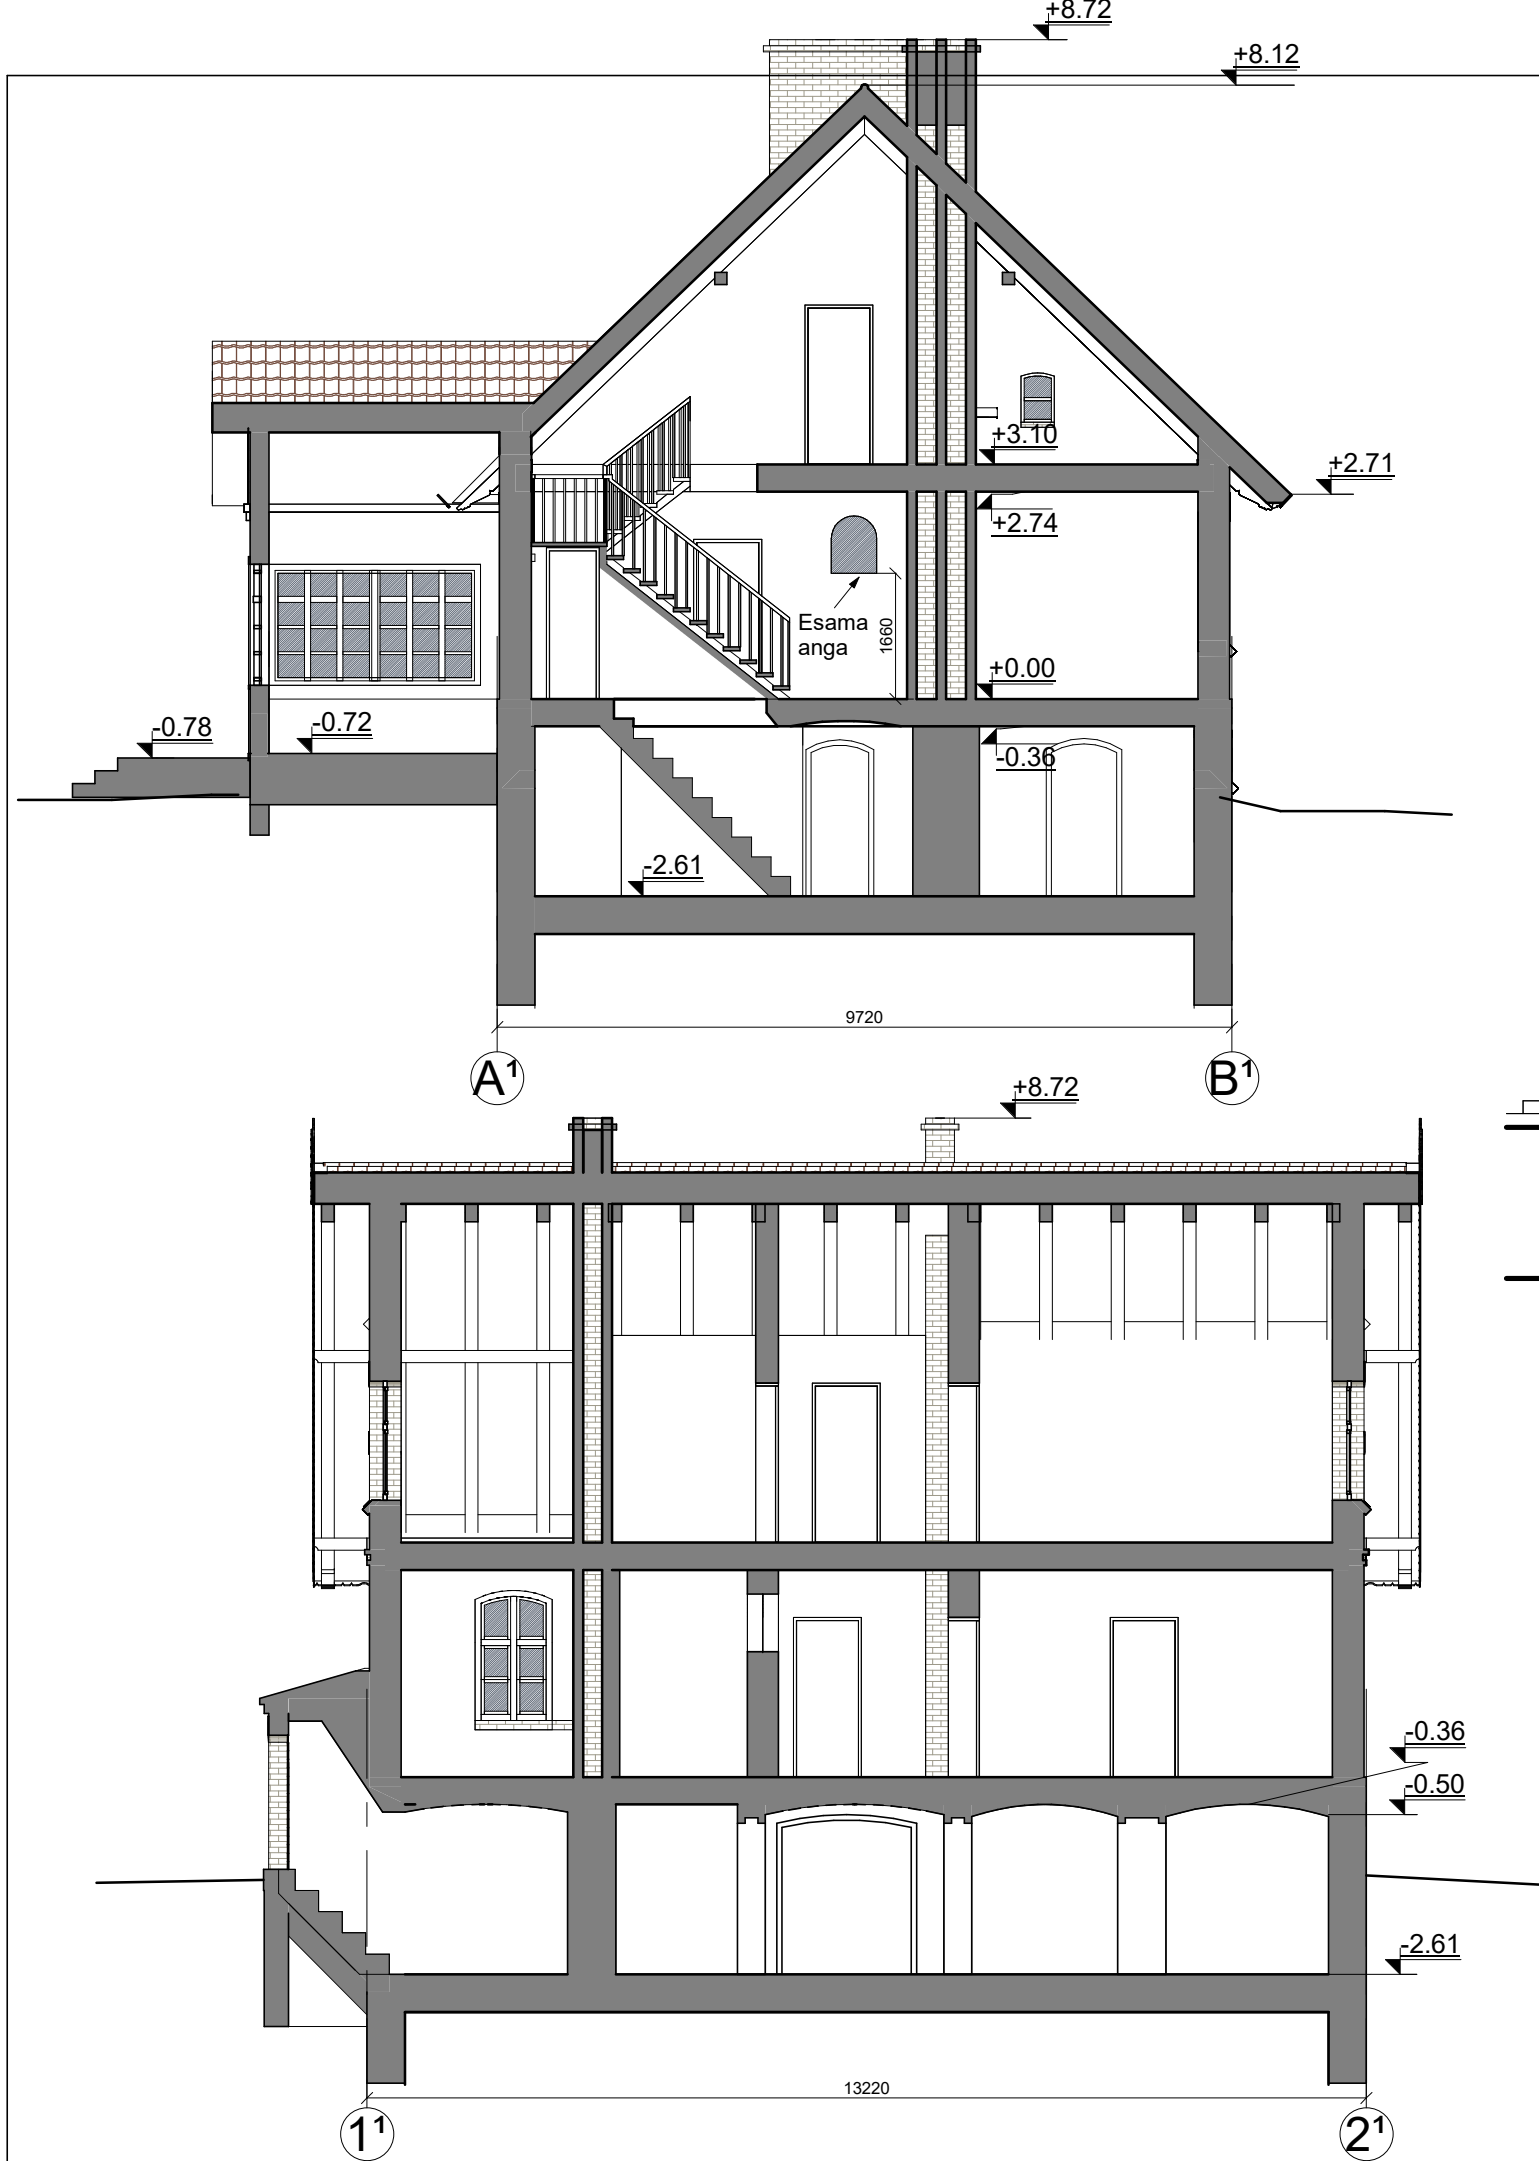

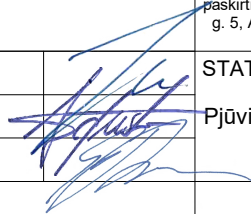
|                      |   |                                                       |   |                             |       |
|----------------------|---|-------------------------------------------------------|---|-----------------------------|-------|
| LAIDA                | 2026   | PROJEKINIAMS PASIŪLYMAMS                              |   |                             |       |
| 0                    | IŠLEIDIMO DATA   | LAIDOS STATUSAS IR IŠLEIDIMO PRIEŽASTIS (JEI TAIKOMA) |   |                             |       |
| KVAL.<br>DOK.<br>NR. | <div><div><div>TS</div><div>Projects</div></div><div><div>UAB „TS Projects“</div><div>  / k: 300021780, Lietuvininkų g. 61, Šilutė</div><div>Tel/fax.: (8-441) 54807</div><div>e-mail.: tsprojektai@gmail.com</div></div></div> |                                                       | STATINIO PROJEKTO PAVADINIMAS<br>Administracinės paskirties patalpų (unikalus Nr. 4400-4053-6234:4007) (administracinių patalpų paskirties grupė) paskirties keitimo į gyvenamąją (butų) paskirti ir apjungimo su gyvenamosios (butų) paskirties patalpomis (unikalus Nr. 4400-4053-6234:4005, 4400-4053-6234:4006) (gyvenamųjų patalpų paskirties grupė), numatant dvibučių paskirties pastato (unikalus Nr. 5596-9022-9017) paskirties keitimą į vienbučių (vienbučių ir dvibučių paskirties grupės), Azpurvių g. 5, Azpurvių k., Agluonėnų sen., Klaipėdos r. sav., rekonstravimo projektas suformuojant 1 turinį objektą. |                             |       |
| A1722                | PV   | Osvaldas Jankauskas                                   |   | STATINIO NR. IR PAVADINIMAS | LAIDA |
| A2273                | Architektė   | Augustė Bujokaitė                                     |   | Pjūviai M 1:100             | 0     |
| A2274                | Architektas   | Giedrius Bujokas                                      |   |                             |       |
| LT                   | STATYTOJAS<br>J. Č. ir V. Č.   |                                                       | 2332-01-PP-SA-07   | LAPAS                       | LAPŲ  |
|                      |   |                                                       |   | 0                           | 0     |

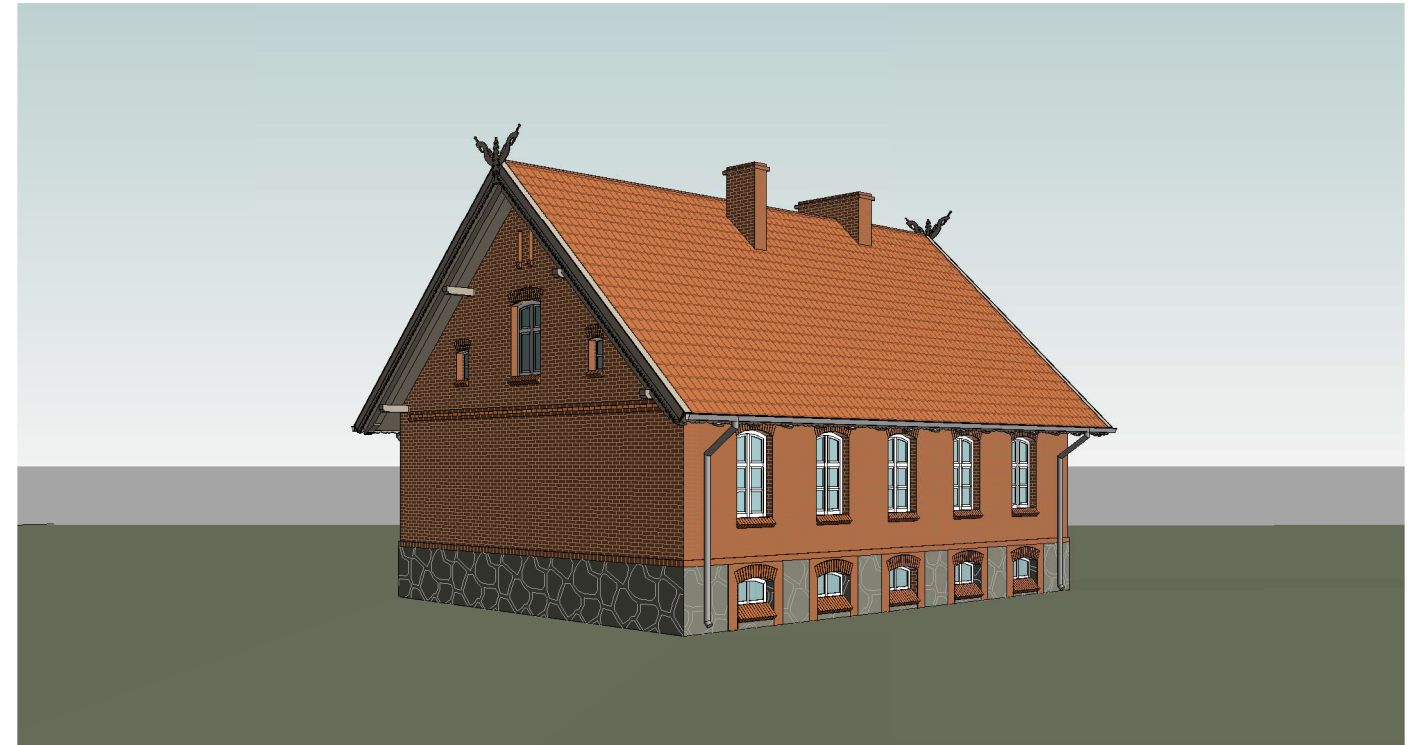

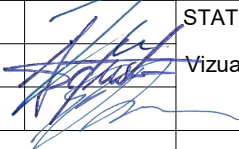
|                      |   |                                                       |   |                             |       |
|----------------------|---|-------------------------------------------------------|---|-----------------------------|-------|
| LAIDA                | 2026   | PROJEKINIAMS PASIŪLYMAMS                              |   |                             |       |
| 0                    | IŠLEIDIMO DATA   | LAIDOS STATUSAS IR IŠLEIDIMO PRIEŽASTIS (JEI TAIKOMA) |   |                             |       |
| KVAL.<br>DOK.<br>NR. |  <b>UAB „TS Projects“</b><br>Į / k: 300021780, Lietuvininkų g. 61, Šilutė<br>Tel/fax.: (8-441) 54807<br>e-mail.: tsprojektai@gmail.com |                                                       | <b>STATINIO PROJEKTO PAVADINIMAS</b><br>Administracinės paskirties patalpų (unikalus Nr. 4400-4053-6234:4007) (administracinių patalpų paskirties grupė) paskirties keitimo į gyvenamąją (butų) paskirtį ir apjungimo su gyvenamosios (butų) paskirties patalpomis (unikalus Nr. 4400-4053-6234:4005, 4400-4053-6234:4006) (gyvenamųjų patalpų paskirties grupė), numatant dvibučių paskirties pastato (unikalus Nr. 5596-9022-9017) paskirties keitimą į vienbučių (vienbučių ir dvibučių paskirties grupės), Ažpurvių g. 5, Ažpurvių k., Agluonėnų sen., Klaipėdos r. sav., rekonstravimo projektas suformuojant 1 turtinį objektą. |                             |       |
| A1722                | PV   | Osvaldas Jankauskas                                   |   | STATINIO NR. IR PAVADINIMAS | LAIDA |
| A2273                | Architektė   | Augustė Bujokaitė                                     |   | Vizualizacija               | 0     |
| A2274                | Architektas   | Giedrius Bujokas                                      |   |                             |       |
| LT                   | STATYTOJAS<br>J. Č. ir V. Č.   |                                                       | 2332-01-PP-SA-08   | LAPAS                       | LAPŲ  |
|                      |   |                                                       |   | 0                           | 0     |

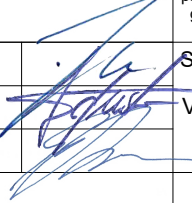

|                      |   |                                                       |                                                                                       |                             |   |
|----------------------|---|-------------------------------------------------------|---------------------------------------------------------------------------------------|-----------------------------|---|
| LAIDA                | 2026   | PROJEKTINIAMS PASIŪLYMAMS                             |                                                                                       |                             |   |
| 0                    | IŠLEIDIMO DATA   | LAIDOS STATUSAS IR IŠLEIDIMO PRIEŽASTIS (JEI TAIKOMA) |                                                                                       |                             |   |
| KVAL.<br>DOK.<br>NR. | <div><div></div><div><b>UAB „TS Projects“</b><br/>  / k: 300021780, Lietuvinių g. 61, Šilutė<br/>Tel/fax.: (8-441) 54807<br/>e-mail.: tsprojektai@gmail.com</div></div> |                                                       |                                                                                       |                             | STATINIO PROJEKTO PAVADINIMAS<br>Administracinės paskirties patalpų (unikalus Nr. 4400-4053-6234:4007) (administracinių patalpų paskirties grupė) paskirties keitimo į gyvenamąją (butų) paskirtį ir apjungimo su gyvenamosios (butų) paskirties patalpomis (unikalus Nr. 4400-4053-6234:4005, 4400-4053-6234:4006) (gyvenamųjų patalpų paskirties grupė), numatant dvibučių paskirties pastato (unikalus Nr. 5596-9022-9017) paskirties keitimą į vienbučių (vienbučių ir dvibučių paskirties grupės), Azpūrvų g. 5, Azpūrvų k., Agluonėnų sen., Klaipėdos r. sav., rekonstravimo projektas suformuojant 1 turčinį objektą. |
| A1722                | PV   | Osvaldas Jankauskas                                   |  | STATINIO NR. IR PAVADINIMAS | LAIDA   |
| A2273                | Architektė   | Augustė Bujokaitė                                     |                                                                                       | Vizualizacija               | 0   |
| A2274                | Architektas   | Giedrius Bujokas                                      |                                                                                       |                             |   |
| LT                   | STATYTOJAS<br>J. Č. ir V. Č.   |                                                       | 2332-01-PP-SA-09                                                                      |                             | LAPAS   |
|                      |   |                                                       |                                                                                       |                             | LAPŲ   |
|                      |   |                                                       |                                                                                       | 0                           | 0   |

## VIZUALIZACIJOS

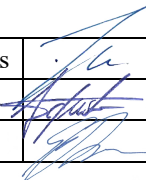

|                            |   |                                                   |                                                                                     |   |  |                |               |
|----------------------------|---|---------------------------------------------------|-------------------------------------------------------------------------------------|---|--|----------------|---------------|
| 0                          | 2025   | PROJEKINIAMS PASIŪLYMAMS                          |                                                                                     |   |  |                |               |
| LAIDA                      | IŠLEDIMO DATA   | LAIDOS STATUSAS, KEITIMO PRIEŽASTIS (JEI TAIKOMA) |                                                                                     |   |  |                |               |
| KVAL.<br>PATV.<br>DOK. NR. | <div>UAB „TS Projects“<br/>I / k: 300021780, Lietuvininkų g. 61, Šilutė<br/>Tel/fax.: (8-441) 54807</div> |                                                   |                                                                                     | STATINIO PROJEKTO PAVADINIMAS<br><br>Administracinės paskirties patalpų (unikalus Nr. 4400-4053-6234:4007) (administracinių patalpų paskirties grupė) paskirties keitimo į gyvenamąją (butų) paskirtį ir apjungimo su gyvenamosios (butų) paskirties patalpomis (unikalus Nr. 4400-4053-6234:4005, 4400-4053-6234:4006) (gyvenamųjų patalpų paskirties grupė), numatant dvibučių paskirties pastato (unikalus Nr. 5596-9022-9017) paskirties keitimą į vienbučių (vienbučių ir dvibučių paskirties grupės), Ažpurvių g. 5, Ažpurvių k., Agluonėnų sen., Klaipėdos r. sav., rekonstravimo projektas suformuojant 1 turtinį objektą. |  |                |               |
| A1722                      | PV   | Osvaldas Jankauskas                               |  | STATINIO NR. IR PAVADINIMAS   |  | LAIDA          |               |
| A2273                      | Architektė   | Augustė Bujokaitė                                 |                                                                                     | Vizualizacijos aplinkoje   |  | 0              |               |
| A2274                      | Architektas   | Giedrius Bujokas                                  |                                                                                     |   |  |                |               |
| LT                         | STATYTOJAS/ UŽSAKOVAS:<br><br>J. Č. ir V. Č.   |                                                   |                                                                                     | DOKUMENTO ŽYMUO<br><br>2332-PP-V   |  | LAPAS<br><br>1 | LAPŲ<br><br>2 |



PASTABA: Pateikiamos vizualizacijos yra iliustracinio, rekomendacinio pobūdžio ir nėra laikomos tiksliai projektuojamo statinio bei jo aplinkos vaizdu. Vizualizacijomis perteikiama bendra projekto architektūrinė idėja, statinio tūrinė ir estetiinė išraiška bei preliminarus projekto sprendinių realizavimo aplinkoje vaizdas. Galutiniai statinio, teritorijos, želdinių, dangų, inžinerinių elementų, medžiagų, spalvų ir kitų sprendinių parametrai nustatomi pagal projekto brėžinius, technines specifikacijas ir kitus projekto dokumentus.

DOKUMENTO ŽYMUO

2332-PP-V

Lapas Lapų Laida

2

2

0