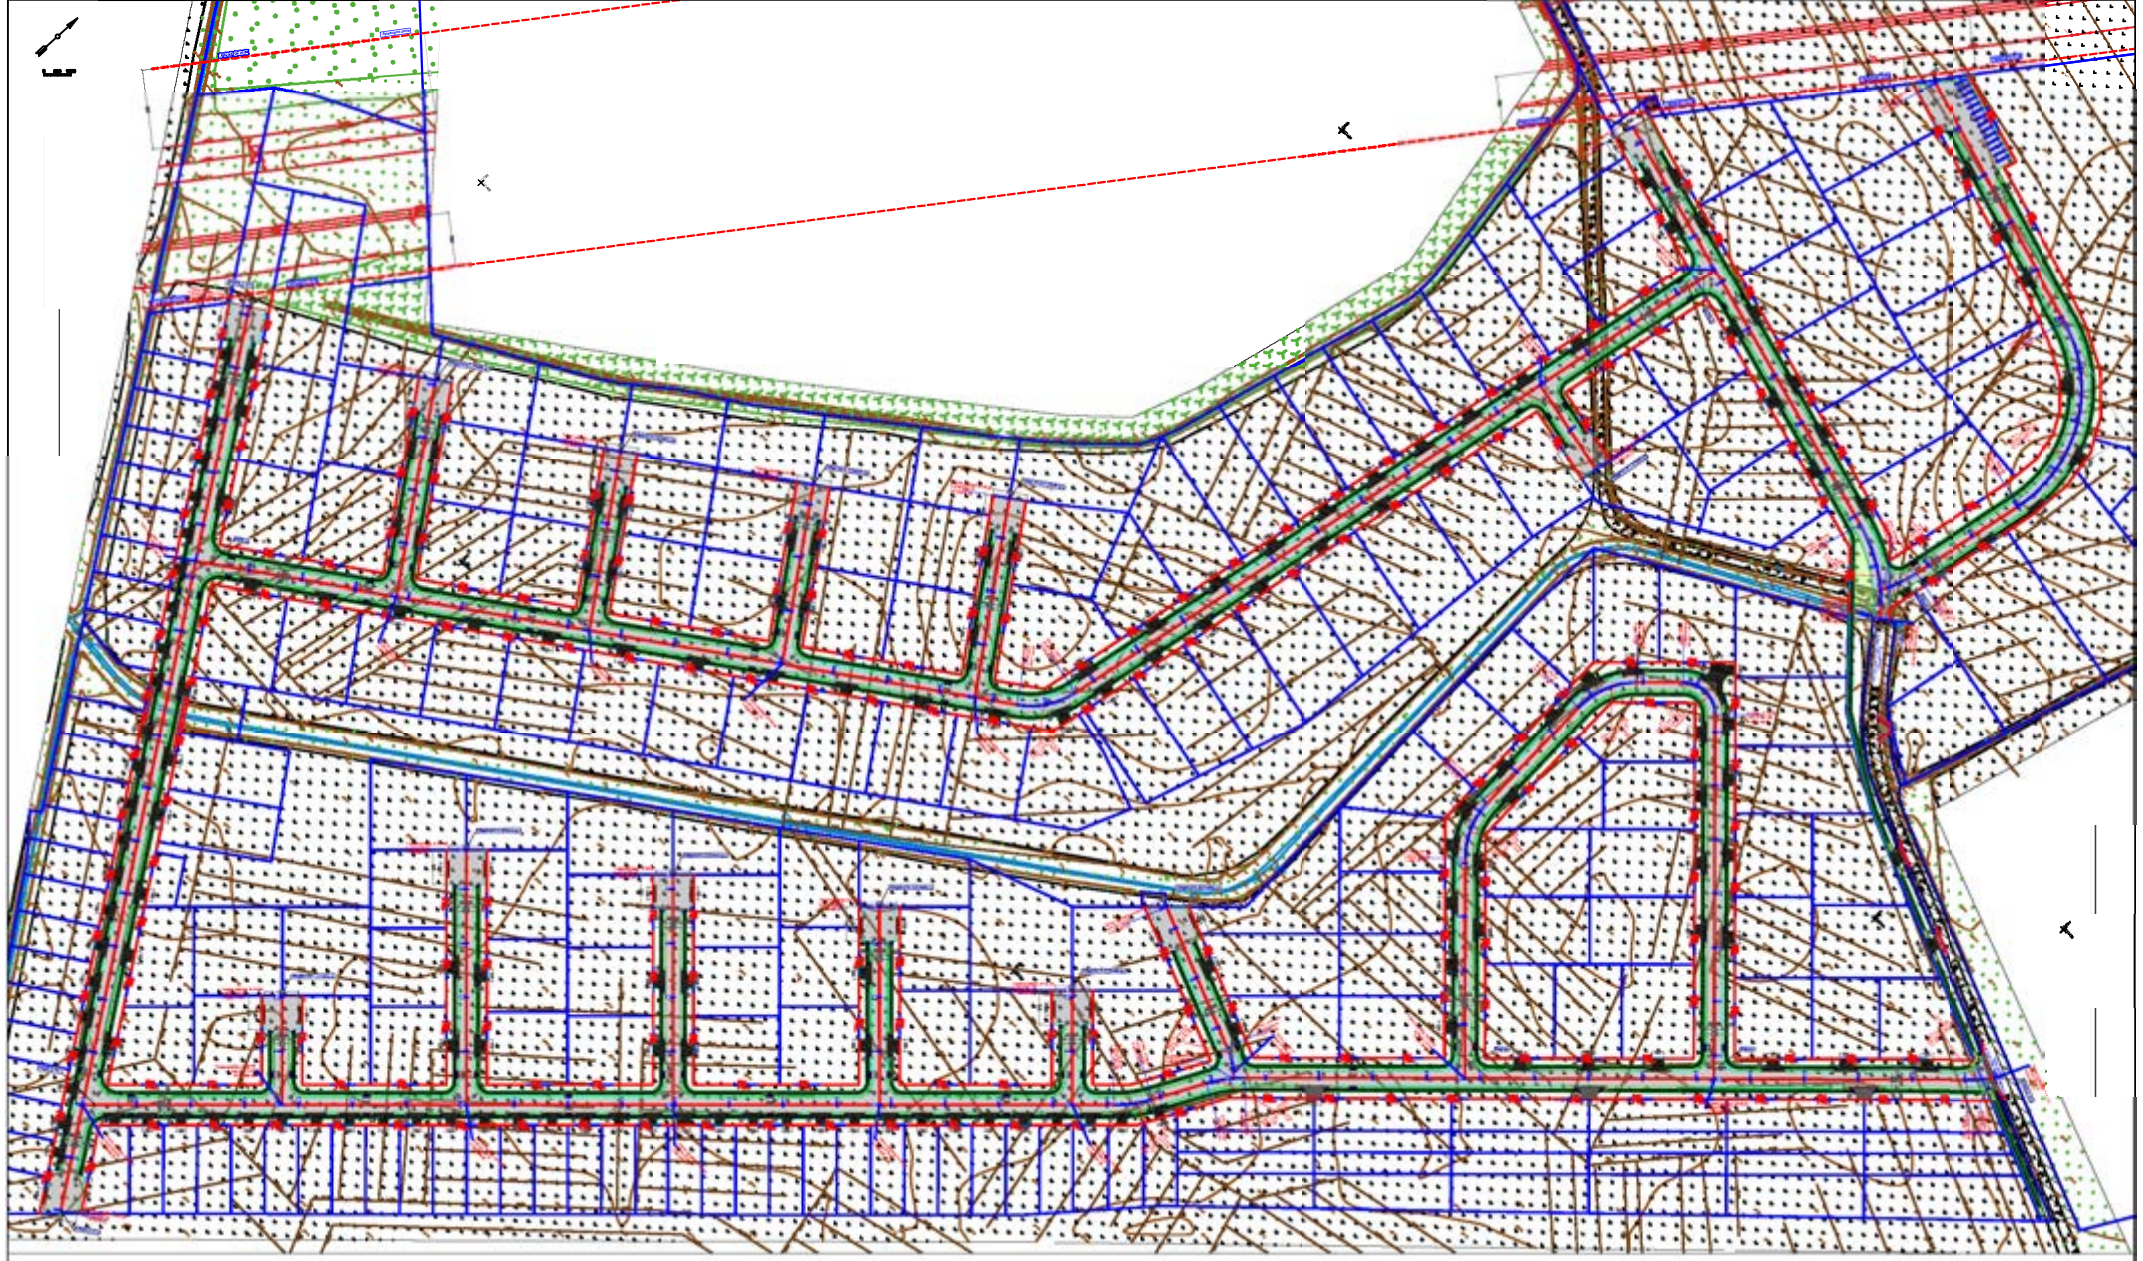


Sutartiniai žymėjimai:

- Kad. matavimais pamatuotos sklypo ribos *(saugai Registry centro duomenys)*
- Registruota Ryto g. (KL0204) riba. Unikalus daikto Nr. 4400-6099-8663.
- Galvės raudonosios linijos
- Proj. žvyro danga; (važiuojamoji dalis, nuovažos). I statybos etapas.
- Proj. betono trinkelės, h - 8 cm; (nuovažos). II statybos etapas.
- Proj. betono trinkelės, h – 8 cm; (pėsčiųjų takas). II statybos etapas.
- Proj. vadinio ir papiginmiej paviršiai žmonėms su negos negalia iš betoninių trinkelių (geltona spalva). III-IV statybos etapas.
- Projektuojamas gatvės bortas, H+ 10 cm. II statybos etapas.
- Projektuojamas gatvės bortas, H+ 4 cm. II statybos etapas.
- Projektuojamas gatvės bortas, H+ 0 cm. II statybos etapas.
- Projektuojamas vejos bortas, H+ 0 cm. III- IV statybos etapas.

Pastabos.

1. MAŽMENYNE AUTOTURTO BRĖŽINIO NUMENYNO METMAI.
2. STATYBOS METU PASKUTI ESAMI ŽEMĖLAPIAI TURI BŪTI ATNAUJINTI.
3. GATVIŲ STATYBOS METU TEISINGAI ĮRENGTI VANDENTAKIAI NUO VANDENS SKLYPŲ TURI BŪTI APSAUGOTI.
4. ŽEMĖLAPIO TOPOGRAFINIS PLANAS ATITINKA ĮRENGIAMĄ TOPOGRAFIJĄ.
5. ŽEMĖLAPIUI TAIKOMA ALTIJOS BALTIJOS 1977 SISTEMA.
6. PROJEKTUOJAMI ĮRENGIAMŲ TINKLŲ AR PASTATŲ KABELIŲ TRASŲ PROJEKTUI PRIDEDAMI SUTARTAI TINKLŲ SAVININKŲ PATVIRTINTI PLANAI.
7. PRIEŠ PRADEDANT ŽEMĖS DARBUS, REIKIA SUSISIEKTI SU ATSAKINGAIS TINKLŲ SAVININKŲ ATSTOVAIS.

Vadovas					
Projektuotojas					
Projektuotojas					
Projektuotoj