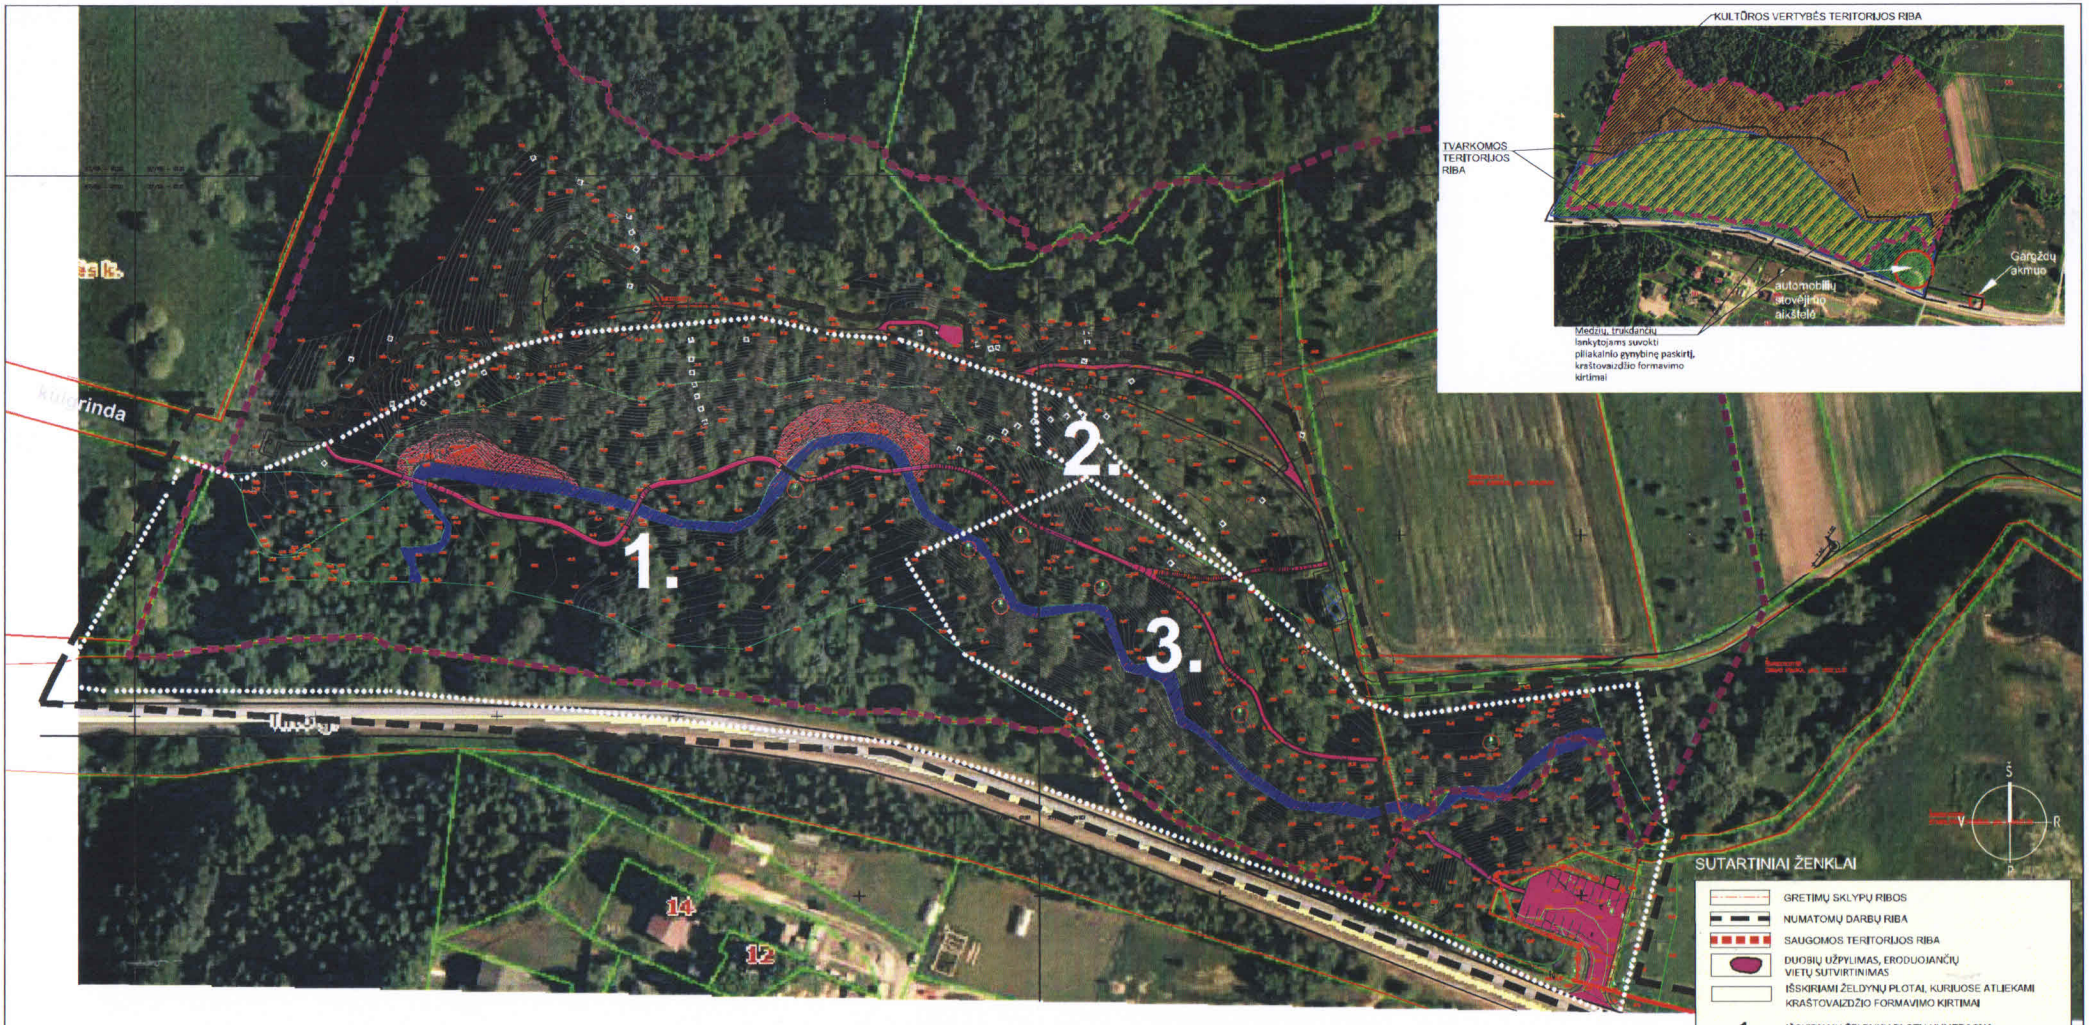


TERITORIJOS ŽELDINIŲ IR KRAŠTOVAIZDŽIO ĮVERTINIMO ŽINIARAŠTIS

| SKL. PO NR. | SKLYPO PLOTAS (HA) | DUOMENYS APIE MEDYNĄ: MEDYNAS | VIDUT. AMŽIUS (METŲ) | GRUPĖ | VIDUT. AUKŠTIS (M) | VIDUT. SKERSP. (CM) | PRELIMINARUS TURIS (M3) | MEDŽIŲ IŠSIDĖSTYMAS | PRAREGĖJIMUMAS | TRAKAS | ŽOLINĖ DANGA | ESTETINIS ĮVERTINIMAS | |
|---|---|---|---|---|---|---|---|---|---|---|---|---|---|
| 1 | 2 | 3 | 4 | 5 | 6 | 7 | 8 | 9 | 10 | 11 | 12 | 13 | 1 |
| 1. | 2,68 | 4B:2A;2L: 1K:1D | 58:78:58: 58:58 | brandus | 23:21:22 23:24 | 29:31:29 29:29 | 184: 92: 92: 46: 46: | Netolygiai | vidutinis | Vidutinio tankumo | Dilgėlė, vėdrynas, vilkvos vinglorykštė, varnalėša. | Teritorija yra apaugusi tuomais ir medžiais. Menkina estetinį piliakalnio kompleksо vaizdą, užgožia pėdinę ir pietvakarinę piliakalnio pėdvio formą, neprezentatyvias piliakalnio puses, išraiškingą reljefą nuo Gargždų miestelio ir Gargždų–Vėžaičių plento. | Specialūs kraštovaizdžio formavimo kirtimai- maksimalus atšlengimas. Iškertant krūmų atžalas ir medžius palikiant ažuolus kurių vidutinis diametras 40 cm ir daugiau. |
| 2. | 0,66 | 4B:3A;2L: 1K:1D | 58:74:58: 58:58 | brandus | 23:21:22 23:24 | 29:31:29 29:29 | 100: 50: 50: 25: 25: | Netolygiai | vidutinis | Vidutinio tankumo | Dilgėlė, vėdrynas, vilkvos vinglorykštė, varnalėša. | Teritorija yra apaugusi krūmais ir menkavertiais medžiais. Menkina estetinį piliakalnio komplekso vaizdą. | Specialūs kraštovaizdžio formavimo kirtimai- maksimalus atšlengimas. Iškertant krūmų atžalas ir medžius palikiant ažuolus kurių vidutinis diametras 40 cm ir daugiau. |
| 3. | 1,55 | 3Sb:3Bt:1L 1K:1U:1Gl | 83:38:58: 58:58 | brandus | 18:18:22 23:23:17 | 20:19:29 29:29:19 | 38: 38: 13: 13: 13: | Netolygiai | vidutinis | Vidutinio tankumo | Dilgėlė, vėdrynas, vilkvos vinglorykštė, varnalėša. | Teritorija yra apaugusi krūmais ir menkavertiais medžiais. Menkina estetinį piliakalnio komplekso vaizdą. | Specialūs kraštovaizdžio formavimo kirtimai- maksimalus atšlengimas. Iškertant krūmų atžalas ir medžius palikiant ažuolus kurių vidutinis diametras 40 cm ir daugiau. |

**APRAŠYMAS:**

Projektuojamas Kalniškės, Gargždų, Anielino piliakalnis su gyvenviete Unikalus kodas 23779.

2014 metais buvo parengtas o vėliau ir įgyvendintas šio piliakalnio pritaikymas kultūros ir viešojo turizmo reikmėms I etapas. Šiuo etapu buvo atlikti restauravimo bei specialieji kraštovaizdžio kirtimai kurie dalinai atidengė piliakalnio vakarinė šlaitą, buvo sutvarkyta piliakalnio viršutinė terasa.

Siekiant pabaigti ryškinti piliakalnio išraiškingiausius bruožus šiuo etapu (II) planuojama visiškai atidengti piliakalnio rytinį, pietinį bei pietvakarinį šlaitus. Šie šlaitai šiuo metu yra tankiai apaugęs lapuočių medynu. Uždengti vaizdai iš piliakalnio aikštelės į pietinį piliakalnio šlaitą, taip pat vaizdai į piliakalnį, jo kontūro išraiškingus bruožus iš pagrindinių apžvalgos taškų. Dėl medžių tankios lapijos trūksta šviesos, todėl vietomis išnykusi piliakalnio paviršių bei jos kultūrinį sluoksnį nuo paviršinės erozijos saugantį žolinė velėninė danga.

Piliakalnyje ir jo aplinkos teritorijoje atliekami kraštovaizdžio formavimo kirtimai. Jais atidengiami želdinių užgožti vizualiniai ryšiai iš piliakalnio aikštelės į apylinkes ir nuo apžvalgos taškų į piliakalnį. Pokirtiminiai plotai sutvarkomi, išlyginam, užsėjami žolėmis.

**PASTABOS:**

1. Prieš pradedant darbus piliakalnio teritorijoje **BŪTINA** įrengti laikinus kelius, takus bei sandėliavimo aikšteles. Piliakalnio bei jo komplekso šlaituose griežtai **DRAUDŽIAMA** važinėti ar kitaip eksploatuoti mechanizuotą techniką, kuri gali bent kiek pažeisti žemės paviršių. Šlaituose leidžiama dirbti tik rankiniu būdu.
2. Darbų organizavimui kelius galima įrengti tik piliakalnio ir jo komplekso pašlaitėse (esamo susiformavusio kelio vietoje) ir jie turi būti padengti kieta danga pvz::
   a) geotekstilės ir žvyro (min 20 cm) danga
   b) Gelžbetonio plokštėmis
   c) Nekondicinės medienos sluoksniais

   Baigus darbus, laikino kelio danga nulmama, pažeistos vietos velėnuojamos.
3. Įranga montuojama pritžirint projekto autoriui.
4. Miško kirtimai bei išvežimai atliekami tik esant šalui. Piliakalnio bei jo komplekso šlaituose griežtai **DRAUDŽIAMA** važinėti ar kitaip eksploatuoti mechanizuotą techniką kuri gali bent kiek pažeisti žemės paviršių. Šlaituose dirbti tik rankiniu būdu, stambiausius medžius supjaustyti vietoje.
5. Nukirstus medžius nuo piliakalnio nutraukti gervėmis.
6. Atliekant kraštovaizdžio formavimo kirtimus medžius reikia pjauti ar kirsti kiek galima arčiau žemės paviršiaus, kelmų neraut. Po želdinių pašalinimo kasmet būtina genėti atžalas, kol kelmai praras savo gyvybingumą. Šlaituose išpuvusių kelmų vietas užtaisyti moliu. Smulkius krūmus reikia rauti rankomis, kol jie išnyks, atidžiai saugant kultūrinį sluoksnį bei saugotinas augalines kultūras.
7. Pašalinus sumedėjusius augalus, reikia paruošti paviršinį sluoksnį žolinės dangos formavimui (nugrėbstyti lapus, supurentį grėblių šaltus, išlyginti po tvarkymo atsiradusias duobeles) ir sėti dauglamečių žolių mišinius. Šlaituose statesniuose nei 30 laipsnių įsėtas žolė vietas būtina uždengti agroplėvele tol kol žolė sudygs. Sudygus žolei agro plėvelė išardoma ir išvežama.

   Šlaituose geriausia įsėti varpinės žoles (rekomenduojamos javų kūlimo atliekos). Atlikus visus darbus 3-4 metus yra būtina nuolatinė želdynų priežiūra: šienavimas, atžalų, naujai atsiradusių pažeistų medžių šalinimas, žolinės dangos priežiūra iki galutinio dangos (velėnos) susiformavimo.
8. PO DARBŲ VISA PILIAKALNIO TERITORIJA TURI BŪTI IŠVALYTA IR IŠVEŽTOS VISOS NEREIKALINGOS MEDŽIAGOS BEI ŠIUKŠLĖS.

| | | | | |
|---|---|---|---|---|
| ATESTATO NR. 1180 | VŠĮ KULTŪROS PAVELDO IŠSAUGOJIMO PAJĖGOS | | | KALNIŠKĖS PILIAKALNIO PRITAIKYMAS KULTŪROS IR VIEŠOJO TURIZMO REIKMĖMS (II ETAPO) PROJEKTAS |
| A_1769 3079 | PV | R. Valtekonytė-Mačiullienė | | KRAŠTOVAIZDŽIO FORMAVIMO IR TVARKYMO DARBŲ BRĖŽINYS |
| 3820 | PDV | Z.Baubonis | | |
| | | | 2016 | |
| ETAPAS TP | KLAIPĖDOS R. SAVIVALDYBĖS ADMINISTRACIJA | | 23779/2-AR-TP17- A -01 | Lapas 1 / Lapų 1 |