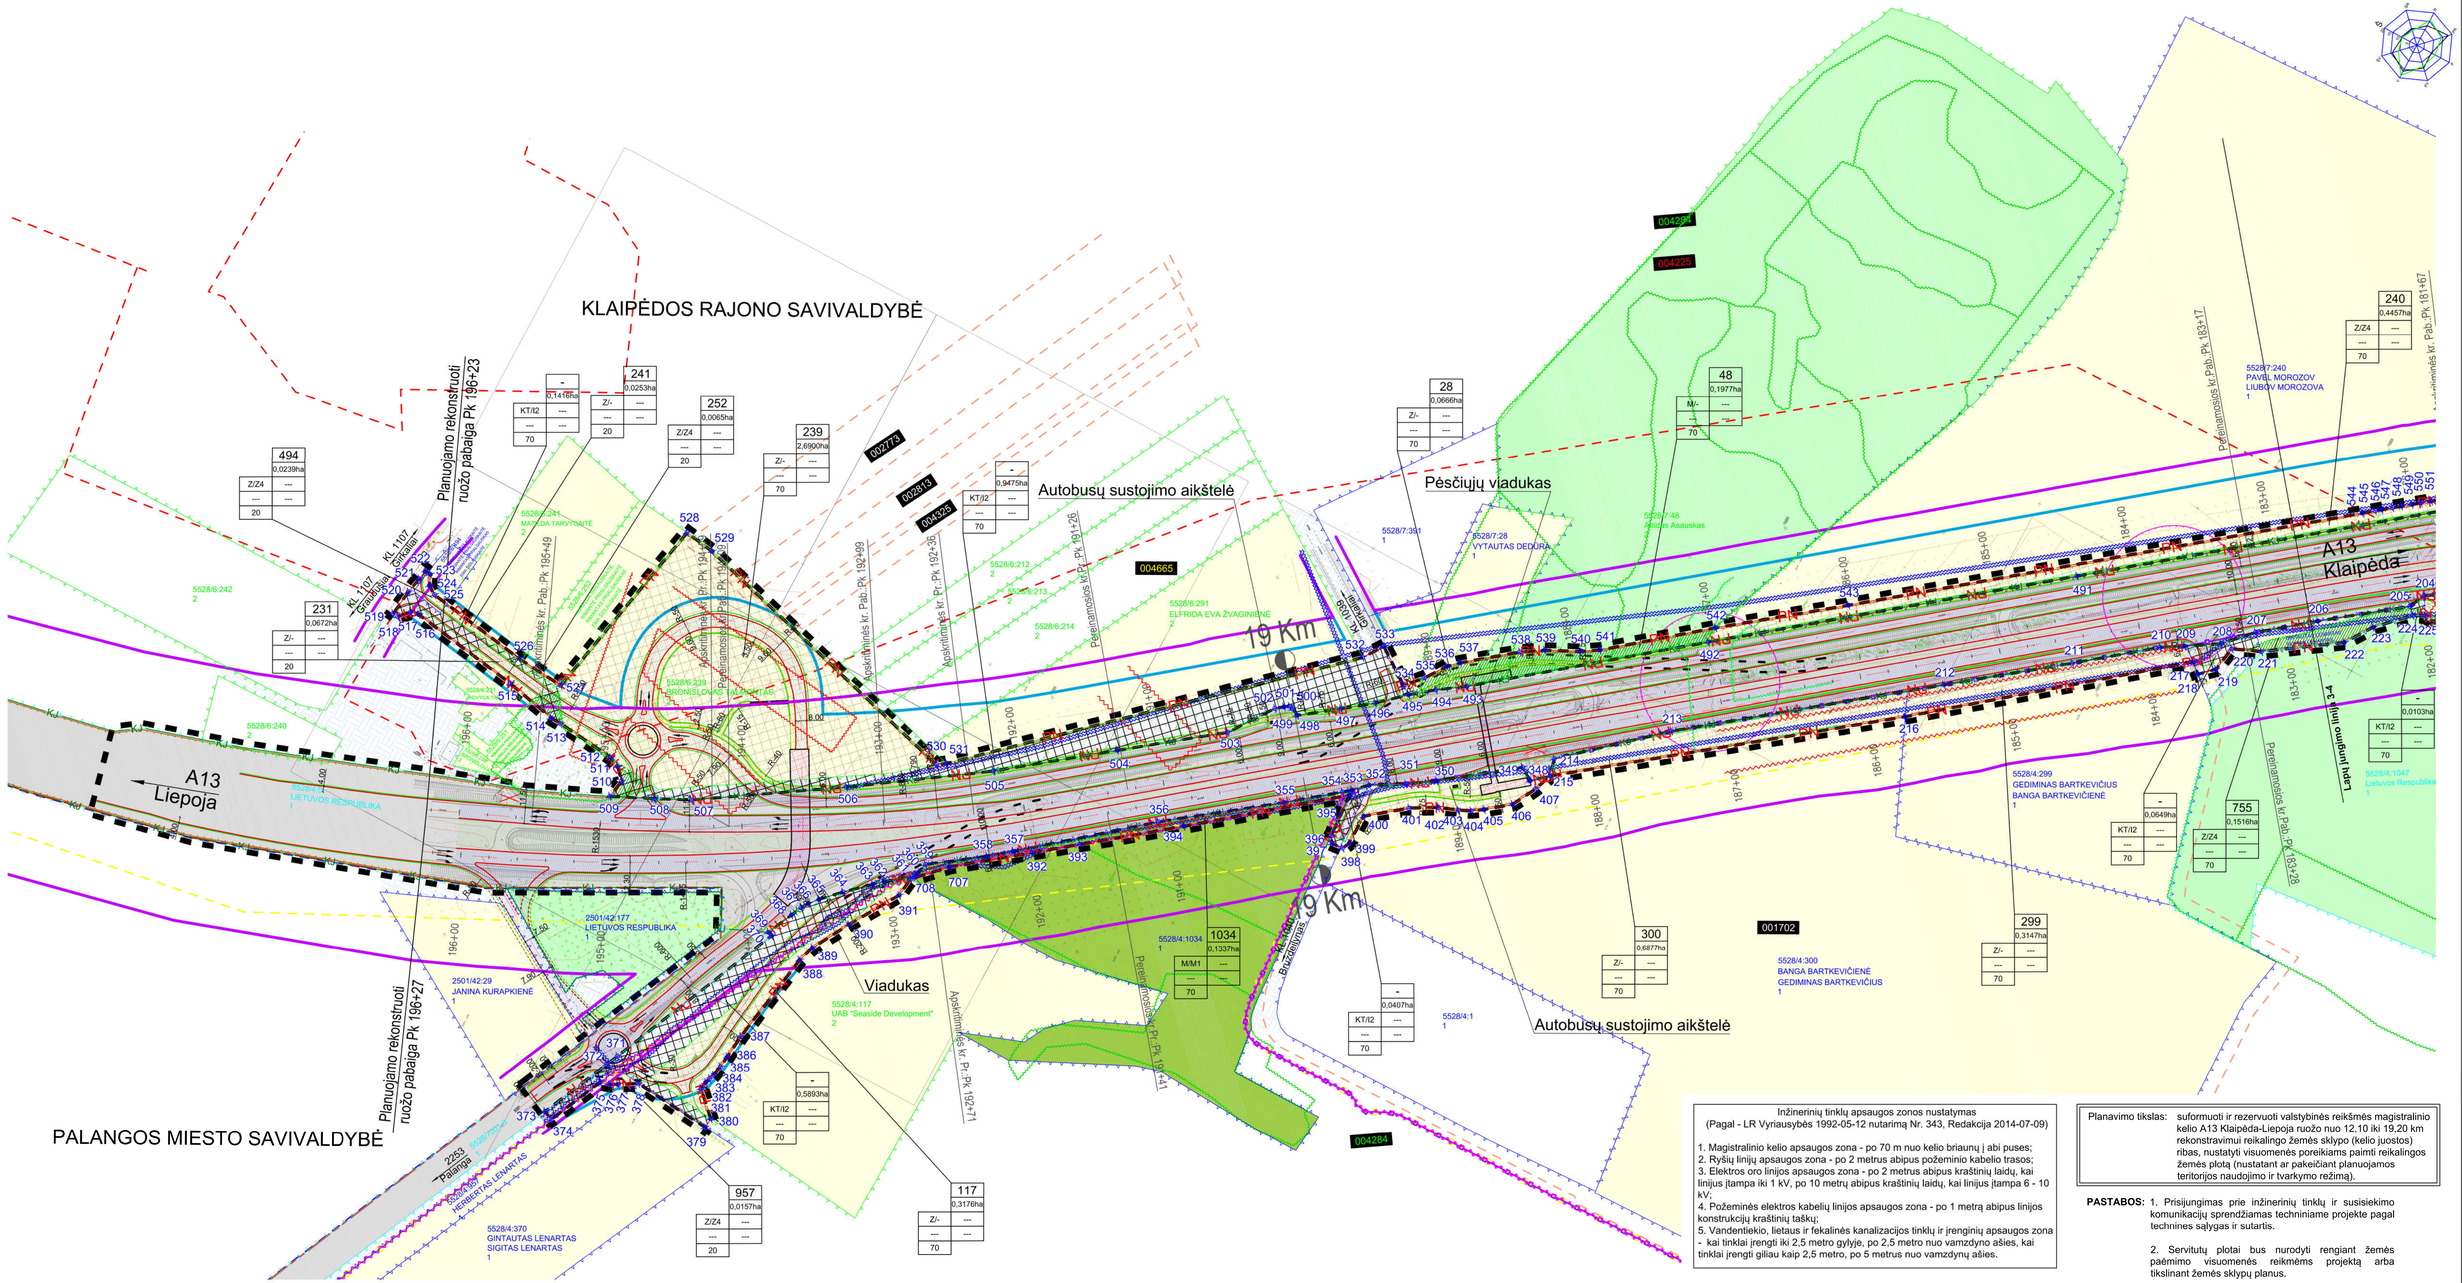
KLAIPĖDOS RAJONO SAVIVALDYBĖ
PALANGOS MIESTO SAVIVALDYBĖ
A13 Liepoja
A13 Klaipėda
Planuojamo rekonstruoti ruožo pabaiga Pk 196+27
Planuojamo rekonstruoti ruožo pabaiga Pk 196+23
Autobusų sustojimo aikštelė
Pėsčiųjų viadukas
Viadukas
19 Km
9 Km
Lahu junginio linija
Apskritimnės kr. Pr. Pk 192+71
Apskritimnės kr. Pr. Pk 192+36
Apskritimnės kr. Pab. Pk 192+99
Apskritimnės kr. Pab. Pk 195+49
Perėnamosios kr. Pr. Pk 191+26
Perėnamosios kr. Pr. Pk 191+41
Perėnamosios kr. Pab. Pk 183+17
Perėnamosios kr. Pab. Pk 183+28
Perėnamosios kr. Pab. Pk 181+67
