

STATYTOJAS: **KLAIPĖDOS RAJONO SAVIVALDYBĖ**

PROJEKTUOTOJAS: **UAB „PATVANKA“**

PROJEKTO
PAVADINIMAS: **PAVIRŠINIŲ NUOTEKŲ ŠALINIMO TINKLŲ
MAZŪRIŠKIŲ K., STONĖS G.; GVILDŽIŲ K.,
VĖTRUNGIŲ G. STATYBOS PROJEKTAS**

STATINIO PROJEKTO
NUMERIS: **2216**

PROJEKTO
RENGIMO ETAPAS: **PROJEKTINIAI PASIŪLYMAI**

STATINIO STATYBOS RŪŠIS: **NAUJO STATINIO STATYBA**

STATINIO KATEGORIJA: **NEYPATINGASIS STATINYS**

PROJEKTO DALIS: **PAVIRŠINIŲ NUOTEKŲ ŠALINIMO**

BYLOS ŽYMUO: **PP**

BYLOS LAIDOS ŽYMUO: **0**

BYLOS IŠLEIDIMO
DATA: **2022**

Kvalifikaciją patvirtinančio dokumento Nr.	Pareigos	Vardas, pavardė	Parašas
	Direktorius	Kęstutis Amolevičius	
1594	Projekto vadovas	Kęstutis Amolevičius	

AIŠKINAMASIS RAŠTAS

Esama padėtis

Mazūriškių k., Stonės g-ėje. ir Gvildžių k., Vėtrungių g-ėje nėra paviršinių nuotekų tinklų.

Projektiniai sprendiniai

Projektuojamas paviršinių nuotekų kolektorius D500, D400, D300, D250 skersmens. Vamzdžiai projektuojami gofruoti PP, S klasės.

Apžiūros šuliniai projektuojami apvalūs G/B D1000 ir D1500.

Nuotekos nuvedamos iki esamos D1000 pralaidos Aukštakiemio gatvėje.

Projektuojamų paviršinių nuotekų tinklų ilgiai:


- paviršinių nuotekų tinklas DN500mm, PP gofruoti nuotekų vamzdžiai, S klasės L=678,0m
- paviršinių nuotekų tinklas DN400mm, PP gofruoti nuotekų vamzdžiai, S klasės L=865,0m
- paviršinių nuotekų tinklas DN300mm, PP gofruoti nuotekų vamzdžiai, S klasės L=428,0m
- paviršinių nuotekų tinklas DN250mm, PP gofruoti nuotekų vamzdžiai, S klasės L=58,0m


Bendras ilgis – 2029,0 m

Didžiausias skaičiuotinas momentinis lietaus nuotekų srautas nuo sklypo teritorijos paskaičiuojamas pagal STR 2.07.01:2003 („Vandentiekis ir nuotekų šalintuvas. Pastato inžinerinės sistemos. Lauko inžineriniai tinklai“) 9 priedą.

Priimta: ištvvinimo retmens (P) dydžio A = 1412; B = 8,4; C = 3,5.

- sekundinis skaičiuotinas paviršinių nuotekų kiekis Qmax nuvedamas į esamus – 117,8 l/s (Priimta: S ~ 11,7ha, Cvid.-0,25) (skaičiavimuose įvertinantis skaičiuotino nuotėkio baseino plotas įtraukiant 50 – 100 m pločio ruožo atkarpas pagal esamą reljefą).

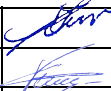0	2022	Statybos leidimui ir statybai			
Laida	Išleidimo data	Laidos statusas. Keitimo priežastis (jei taikoma)			
Kval. patv. dok.Nr	UAB "PATVANKA"		Statinio projekto pavadinimas: PAVIRŠINIŲ NUOTEKŲ ŠALINIMO TINKLŲ MAZŪRIŠKIŲ K., STONĖS G.; GVILDŽIŲ K., VĖTRUNGIŲ G. STATYBOS PROJEKTAS		
1594	PV	K.Amolevičius		Dokumento pavadinimas:	Laida
34828	VN PDV	G.Venclovas		AIŠKINAMASIS RAŠTAS	0
lt	Statytojas ir (arba) užsakovas: KLAIPĖDOS RAJONO SAVIVALDYBĖ		Dokumento žymuo: 2216-PP-NŠ-AR	Lapas	Lapų
				1	1

 


PASTABOS:

1. Statybos darbų metu esamų inž. komunikacijų atlides ir padėti plane patikslinti.
2. Vykdyti statybos darbus, išlaikyti 1m atstumą nuo sklypų ribų.
3. Prieėjus prie ryšio kabelių ar telefonines kanalizacijos vamzdžių, numatyti ryšio tinklų apsauginių arba atstatymą.
4. Susikirtimuose su esamų dujotiekiais išlaikyti ne mažesni nei 0,3m atstumą tarp klojamo vamzdžio ir esamo dujotiekio vamzdžio.
5. Susikirtimo vietose su elektros kabeliais, esant mažesniams nei 0,5m atstumui tarp projektuojamų tinklų, kabelius apgaubti specialiais apsauginiais gaubtais.
6. Klojant vamzdžius arčiau kaip 1,5m ir vykdyt statybos darbus atviru būdu, ryšio kabelius apsaugoti apsauginiu vamzdžiu.
7. Padidius esamą drenazo tinklą - atstatyti. Drenazo rinktuvus numatyta perkloti PVC vamzdžiais po 5 m nuo susikirtimo taško su šiais tinklais. Drenazo įrengimo faktinį vietą ir jų atlides šiuose susikirtimo taškuose tikslinti vietoje pagal faktą, atkasus rinktuvus ir sausintuvus.

SUTARTINIAI ŽYMĖJIMAI

- L1 - Projektuojamas lietus nuotekų tinklas
- L1-x - Projektuojamas lietus nuotekų apžidros, pravalymo šulinys
- Sklypo riba
- 110.00kV kabelio apsaugos zona (po 20 m į abi puses nuo kraštinių laidų)
- Projektuojamų lietus nuotekų tinklų apsaugos zona


0	2022	Statybos leidimui, konkursui ir statybai
Laida	Išleidimo data	Laidos statusas. Keitimo priežastis (jei taikoma)
Kval. patv. dok. Nr.	UAB "PATVANKA" PAVIRŠINIŲ NUOTEKŲ SALINIMO TINKLŲ MAŽŪRIŠKIŲ K. PROJEKTAS Statybos projekto pavadinimas: STONĖS G., GVILDŽIŲ K., VĖTRUNGIŲ G. STATYBOS PROJEKTAS Dokumentų pavadinimas: SKLYPO PLANAS SU PROJEKTUOJAMAIS TINKLAIS M1:500	
1594	PV	K. Amolevičius
34828	VN PDV	G. Venclovas
It	Statybos ir (arba) užbažkovas:	Dokumento žymuo:
	KLAIPĖDOS RAJONO SAVIVALDYBĖ	2216-PP-ŃS B-01
	Lapas	Lapų
	1	3

 

- SUTARTINIAI ŽYMĖJIMAI**
- L1 — Projektuojamas lietus nuotekų tinklas
 - L1-X ○ Projektuojamas lietus nuotekų apžūros, pravalymo šulinys
 - Sklypo riba
 - - - - - 110.00kV kabelio apsaugos zona (po 20 m į abi puses nuo kraštinių laidų)
 - - - - - Projektuojamų lietus nuotekų tinklų apsaugos zona

Pastabas žiūrėti brėžinyje "2216-TDP-NS-B-01" 1 lape.

0	2022	Statybos leidimui, konkursui ir statybai
Laida	Išleidimo data	Laidos statusas. Keitimo priežastis (jei taikoma)
Kval. patv. dok. Nr.	UAB "PATVANKA" Statinio projekto pavadinimas: PAVIRŠINIŲ NUOTEKŲ SALINIMO TINKLŲ MAZŪRIŠKIŲ K., STONĖS G., GVILDŽIŲ K., VĖTRUNGIŲ G. STATYBOS PROJEKTAS	
1594	PV	K.Amolevičius
34828	VN PDV	G.Venclovas
Statybos ir (arba) užsakovas:	Dokumentų pavadinimas: SKLYPO PLANAS SU PROJEKTUOJAMAIS TINKLAIS M1:500	
It	KLAIPĖDOS RAJONO SAVIVALDYBĖ	Dokumento žymuo: 2216-PP-NS-B-01
	Lapas	Lapų
	2	3

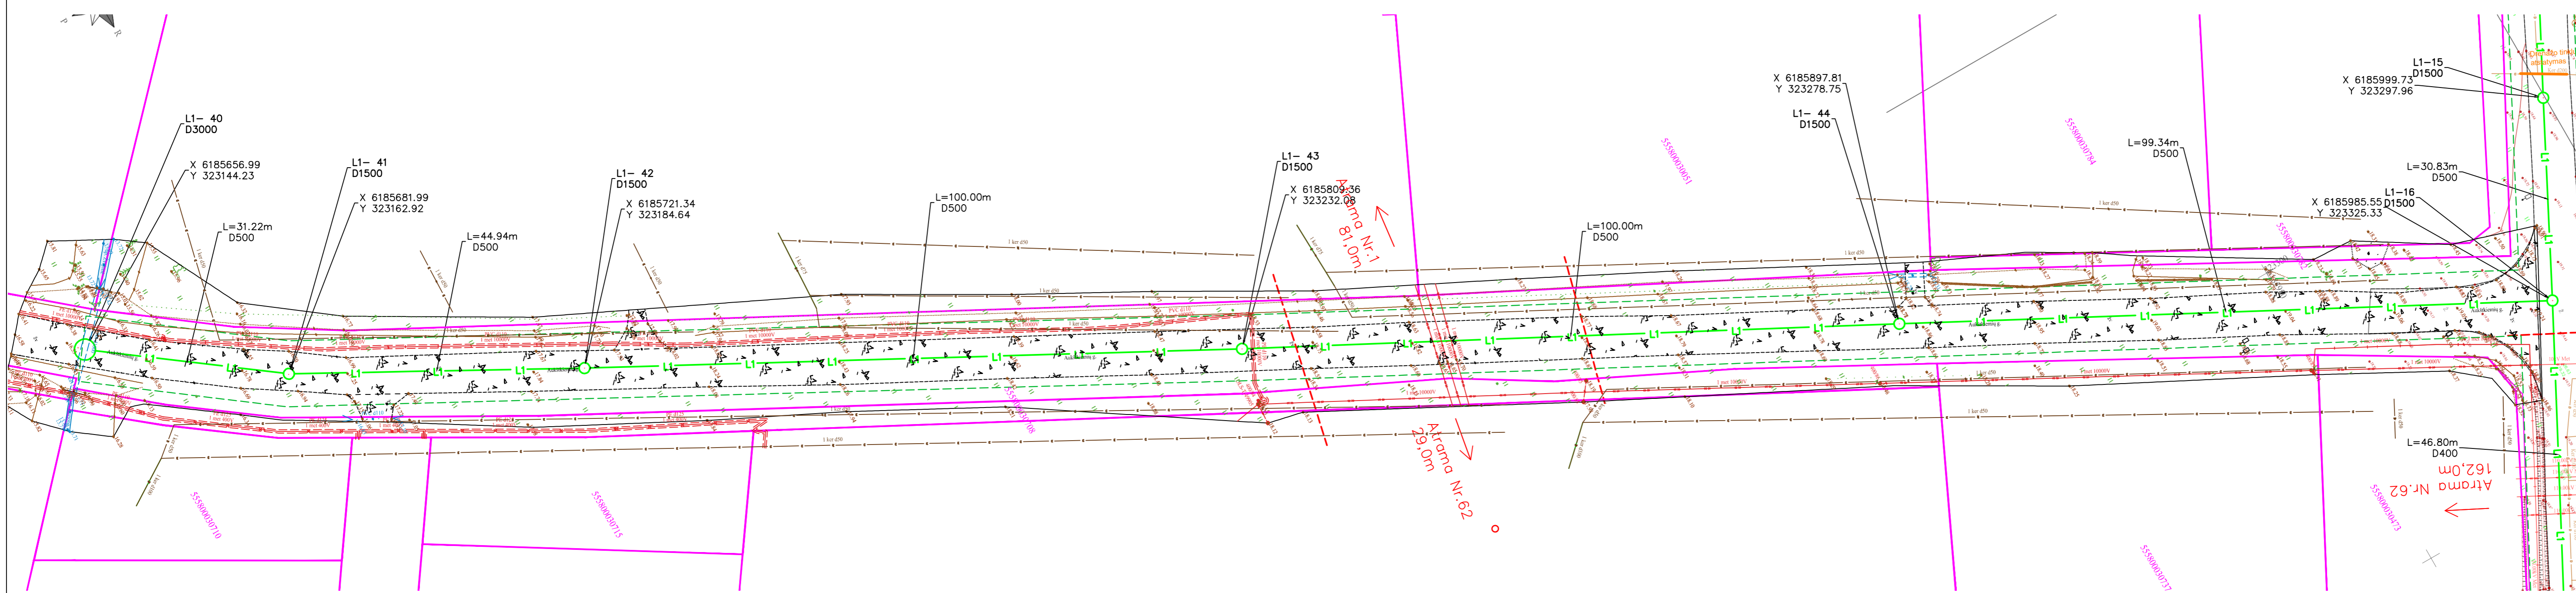

Pastabas žiūrėti brėžinyje "2216-TDP-NŠ.B-01" 1 lape.

- SUTARTINIAI ŽYMĖJIMAI**
- L1 — Projektuojamas lietaus nuotekų tinklas
 - L1-X — Projektuojamas lietaus nuotekų apžiūros, pravalymo šulinys
 - — Sklypo riba
 - - - - - - 110.00kV kabelio apsaugos zona (po 20 m į abi puses nuo kraštinių laidų).
 - - - - - - Projektuojamų lietaus nuotekų tinklų apsaugos zona

0	2022	Statybos leidimui, konkursui ir statybai		
Laida	Išleidimo data	Laidos statusas. Keitimo priežastis (jei taikoma)		
Kval. patv. dok. Nr.	UAB "PATVANKA"		Statinio projekto pavadinimas: PAVIRŠINIŲ NUOTEKŲ ŠALINIMO TINKLŲ MAZŪRIŠKIŲ K., STONĖS G.; GVILDŽIŲ K., VĖTRUNGIŲ G. STATYBOS PROJEKTAS	
1594	PV	K.Amolevičius	Dokumento pavadinimas: SKLYPO PLANAS SU PROJEKTUOJAMAIS TINKLAIS M1:500	
34828	VN PDV	G.Venclovas		
It	Statytojas ir (arba) užsakovas: KLAIPĖDOS RAJONO SAVIVALDYBĖ		Dokumento žymuo: 2216-PP-NŠ.B-01	
			Lapas	Lapų
			3	3