

STATYTOJAS: **KLAIPĖDOS RAJONO SAVIVALDYBĖ**

PROJEKTUOTOJAS: **UAB „PATVANKA“**

PROJEKTO
PAVADINIMAS: **PAVIRŠINIŲ NUOTEKŲ ŠALINIMO TINKLŲ GARGŽDŲ M.
LIEPŲ G. (ATKARPA TARP ŽEMAIČIŲ G. IKI SANKRYŽOS
SU KVIETINIŲ G.) STATYBOS PROJEKTAS**

STATINIO PROJEKTO
NUMERIS: **2203**

PROJEKTO
RENGIMO ETAPAS: **PROJEKTINIAI PASIŪLYMAI**

STATINIO STATYBOS RŪŠIS: **NAUJO STATINIO STATYBA**

STATINIO KATEGORIJA: **NEYPATINGASIS STATINYS**

PROJEKTO DALIS:

BYLOS ŽYMUO: **PP**

BYLOS LAIDOS ŽYMUO: **0**

BYLOS IŠLEIDIMO
DATA: **2022**

Kvalifikaciją patvirtinančio dokumento Nr.	Pareigos	Vardas, pavardė	Parašas
	Direktorius	Kęstutis Amolevičius	
1594	Projekto vadovas	Kęstutis Amolevičius	

Dokumento žymuo	Lapų sk.	Laida	Dokumento pavadinimas	Pastabos	Lapo Nr.
2202-02-21. Nr. KA 11-14	1		Projektinių pasiūlymų rengimo užduotis		3-4
2022-02-14 Nr. ST.2-188	1		Klaipėdos r. sav. administracijos Statybos ir infrastruktūros skyrius raštas „Dėl prisijungimo sąlygų pateikimo“		5-6
2203-PP-NŠ.AR	1	0	Bendrasis aiškinamasis raštas		7
2203-PP-NŠ.B-01	1	0	Paviršinių nuotekų tinklų planas M1:500		8

0	2022	Statybos leidimui, konkursui ir statybai		
Laida	Išleidimo data	Laidos statusas. keitimo priežastis (jei taikoma)		
Kval. patv. dok.Nr.	UAB "PATVANKA"		Projekto pavadinimas: PAVIRŠINIŲ NUOTEKŲ ŠALINIMO TINKLŲ GARGŽDŲ M. LIEPŲ G. (ATKARPA TARP ŽEMAIČIŲ G. IKI SANKRYŽOS SU KVIETINIŲ G.) STATYBOS PROJEKTAS	
1594	PV	K. Amolevičius	Dokumento pavadinimas: BYLOS SUDĖTIES ŽINIARAŠTIS	Laida 0
It	Statytojas: KLAIPĖDOS RAJONO SAVIVALDYBĖ		Dokumento žymuo: 2203 - PP - BSŽ	Lapas 1
				Lapų 1

AIŠKINAMASIS RAŠTAS

Projektiniai pasiūlymai paruošti vadovaujantis norminiais dokumentais :

- 1) LR Statybos įstatymas.
- 2) STR 1.04.04:2017 Statinio projektavimas, projekto ekspertizė.
- 3) STR 1.05.01:2017 Statybą leidžiantys dokumentai. Statybos užbaigimas. Statybos sustabdymas. Savavališkos statybos padarinių šalinimas. Statybos pagal neteisėtai išduotą statybą leidžiantį dokumentą padarinių šalinimas
- 4) STR 1.06.01:2016 Statybos darbai. Statinio statybos priežiūra
- 5) STR 2.06.04:2014 „Gatvės ir vietinės reikšmės keliai. bendrieji reikalavimai
- 6) STR 2.07.01:2003 Vandentiekis ir nuotekų šalintuvas. Pastato inžinerinės sistemos. Lauko inžineriniai tinklai
- 7) 2022-02-14 Klaipėdos r. savivaldybės administracijos Statybos ir infrastruktūros skyriaus raštas Nr. ST2-188 „Dėl prisijungimo sąlygų pateikimo“.

Esama padėtis

Projektuojamoje Gargždų m. Liepų gatvės atkarpoje tarp Žemaičių g. iki sankryžos su Kvietinių gatve šiuo metu esamų paviršinių nuotekų tinklų nėra.

Gatvės danga – asfaltbetonis, bortų nėra.


Projektiniai sprendiniai


Paviršinių nuotekų tinklas projektuojamas D315 mm skersmens Liepų g. važiuojamojoje dalyje, nuo Žemaičių g. iki anksčiau suprojektuotų paviršinių nuotekų tinklų Liepų – Kvietinių g. sankryžoje.

Kvietinių g. lietaus tinklų statyba prasideda 2022 metais.

Pastačius paviršinių nuotekų tinklą, išardyta gatvės danga bus atstatyta.

Bendras projektuojamų tinklų ilgis apie 310 m.

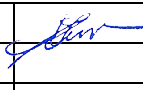0	2022	Statybos leidimui, konkursui ir statybai				
Laida	Išleidimo data	Laidos statusas. Keitimo priežastis (jei taikoma)				
Kval. patv. dok.Nr	UAB "PATVANKA"			Statinio projekto pavadinimas: PAVIRŠINIŲ NUOTEKŲ ŠALINIMO TINKLŲ GARGŽDŲ M. LIEPŲ G. (ATKARPA TARP ŽEMAIČIŲ G. IKI SANKRYŽOS SU KVIETINIŲ G.) STATYBOS PROJEKTAS		
1594	PV	K. Amolevičius		Dokumento pavadinimas: PROJEKTINIAI PASIŪLYMAI AIŠKINAMASIS RAŠTAS	Laida 0	
lt	Statytojas ir (arba) užsakovas: KLAIPĖDOS RAJONO SAVIVALDYBĖ			Dokumento žymuo: 2203-PP-AR	Lapas 1	Lapų 1

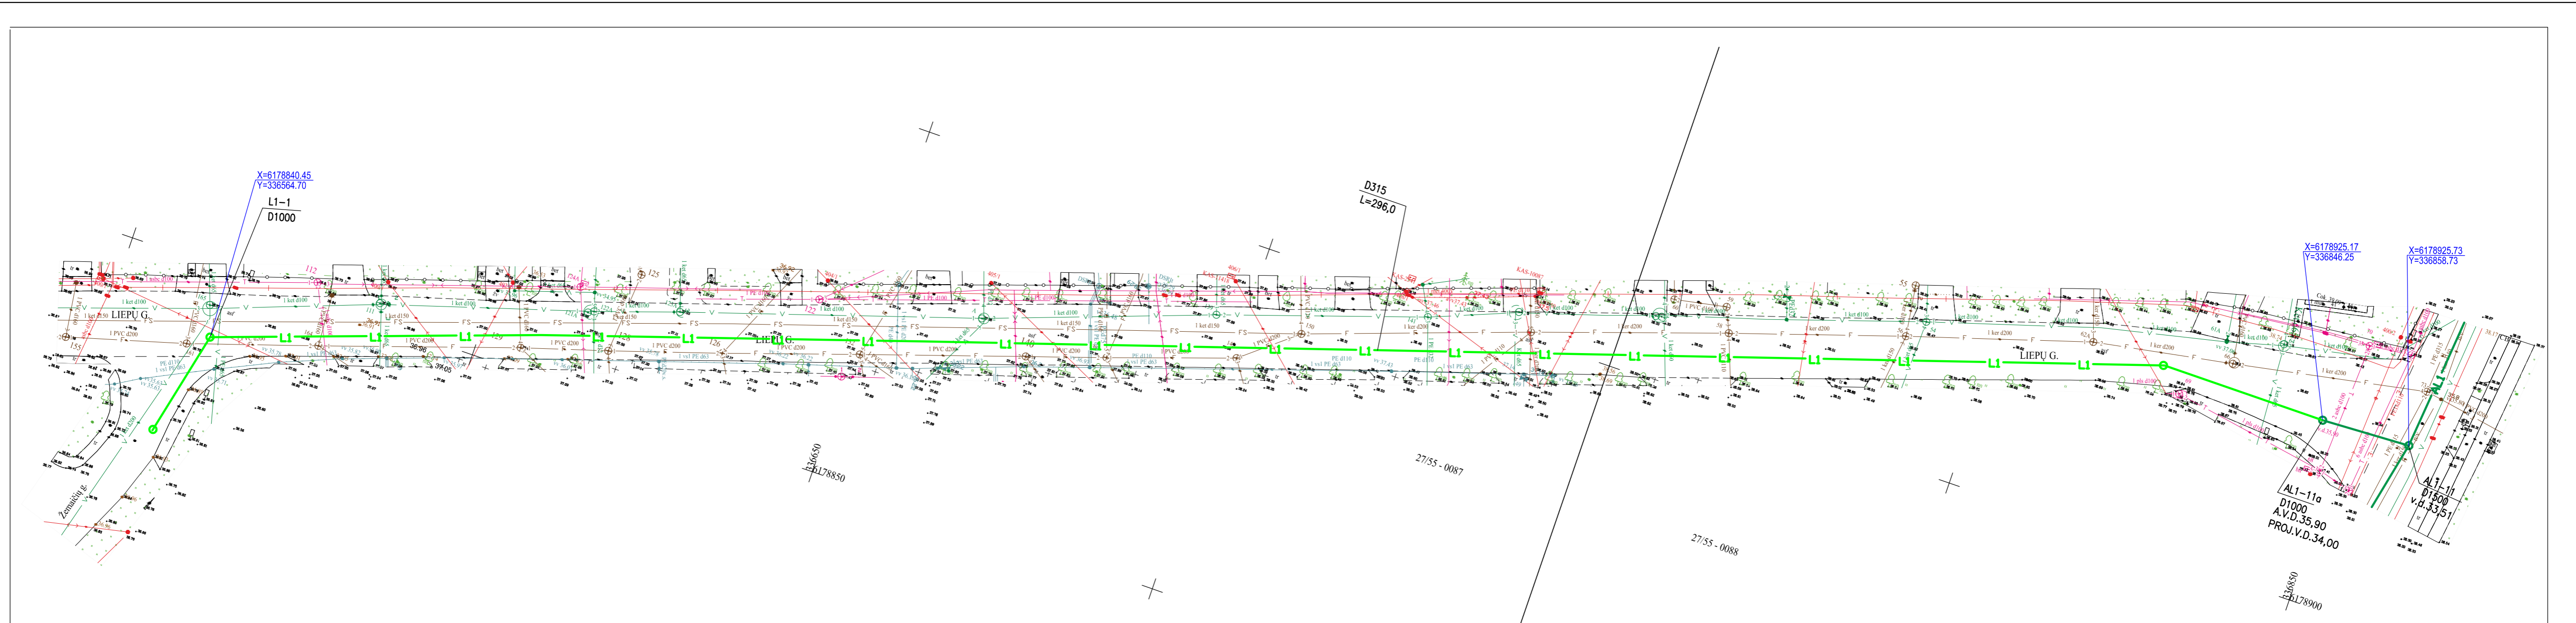

SUTARTINIAI ŽYMĖJIMAI

- L1 — PROJEKTUOJAMI PAVIRŠINIŲ NUOTEKŲ TINKLAI
- AL1 — ANKSČIAU SUPROJEKTUOTI PAVIRŠINIŲ NUOTEKŲ TINKLAI UAB "PATVANKA" projektas "Lietaus nuotekų tinklų Gargždų mieste Žalgirio g. ir Kvietinių g. statybos projektas".

0	2022	Statybos leidimui, konkursui			
Laida	Išleidimo data	Laidos statusas. Keitimo priežastis (jei taikoma)			
Kval. patv. dok. Nr.	UAB "PATVANKA"		Statinio projekto pavadinimas: PAVIRŠINIŲ NUOTEKŲ ŠALINIMO TINKLŲ GARGŽDŲ MIESTE LIEPŪ G. (ATKARPA TARP ŽEMAIČIŲ G. IKI SANKRYŽOS SU KVIETINIŲ G.) STATYBOS PROJEKTAS		
1594	PV	K. Amolevičius	<i>[Signature]</i>	Dokumento pavadinimas:	Laida
12782	VN PDV	K. Amolevičius		PAVIRŠINIŲ NUOTEKŲ TINKLŲ PLANAS	M1:500
It	Statytojas ir (arba) užsakovas: KLAIPĖDOS RAJONO SAVIVALDYBĖ		Dokumento žymuo: 2203-PP-NŠ.B - 01		Lapas 1
					Lapų 1