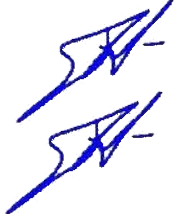

Projektavimo Stadija	PROJEKTINIAI PASIŪLYMAI
Žymuo	AP22-03-07-PP
Objektas	LYDIMŲ G., KLAUSMYLIAI, SENDVARIO SEN., KLAIPĖDOS R. SAV., STATYBOS PROJEKTAS
Statinys	SUSISIEKIMO KOMUNIKACIJOS (8.2. GATVĖS)

Projekto dalis	BENDROJI, SUSISIEKIMO DALIS (BD, S)	Byla (tomas) I
----------------	--	----------------

Užsakovas	K.J., Z.J.
-----------	-------------------

Direktorius	Egidijus Valutis	
Statinio projekto vadovas	Egidijus Valutis Atestato Nr. 32706	
Statinio projekto dalies vadovas	Žaimantas Pastarnokas Atestato Nr. 29521	

1. PROJEKTO DOKUMENTŲ SUDĖTIES ŽINIARAŠTIS

Eil. Nr.	Bylos (tomo) žymuo	Pavadinimas	Bylos (tomo) Nr.	Pastabos
1	2	3	4	5
1.	AP22-03-07-PP	Bendroji, Susisiekimo dalis (BD, S)	I tomas	

AP22-03-07-PP-PDSŽ	Lapas	Lapų	Laida
	1	1	0

2. BYLOS SUDĖTIES ŽINIARAŠTIS – TURINYS


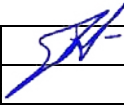
Eil. Nr.	Dokumento žymuo	Lapų sk.	Laida	Pavadinimas	Pastabos
		1	0	Titulinis lapas	
1.	AP22-03-07-PP-BD,S-PDSŽ	1	0	Projekto dokumentų sudėties žiniaraštis	
2.	AP22-03-07-PP-BD,S-BSŽ	1	0	Bylos sudėties žiniaraštis - turinys	
3.	AP22-03-07-PP-BD,S-AR	6	0	Aiškinamasis raštas	
4.	AP22-03-07-PP-BD,S-P	14	0	Priedai	

PRIEDŲ SĄRAŠAS

Eil. Nr.	Pavadinimas	Lapų sk.	Pastabos
1.	Įgaliojimas	1	
2.	Statinio projektinių pasiūlymų rengimo užduotis pasirašyta užsakovo	1	
3.	Sutikimas dėl statytojo funkcijų	1	
4.	Sutikimas dėl gatvės ir jos elementų projektavimo iki sklypo ribos	4	
5.	Įsakymas dėl projekto vadovo paskyrimo	1	
6.	Statinio projekto vadovo atestatas	1	
7.	Statinio projekto dalies vadovo atestatas	1	
8.	Nekilnojamojo turto registro duomenų bazės išrašas	2	
9.	Žemėtvarkinis planas	1	
10.	Topografinis planas	1	

BRĖŽINIŲ SĄRAŠAS


Eil. Nr.	Dokumento žymuo	Lapų sk.	Laida	Pavadinimas	Pastabos
1.	AP22-03-07-PP-B-01	1	0	Nužymėjimo, dangų ir aukščių planas, M1:500	

0	2022	Statybos leidimui gauti, statybai			
Laida	Išleidimo data	Laidos statusas ir išleidimo priežastis, keitimo pavadinimas (priežastis) (jei taikoma)			
KVAL. PATV. DOK. NR.				STATINIO PROJEKTO PAVADINIMAS	
				LYDIMŲ G., KLAUSMYLIAI, SENDVARIO SEN., KLAIPĖDOS R. SAV., STATYBOS PROJEKTAS	
32706	PV	Egidijus Valutis		DOKUMENTO PAVADINIMAS	LAIDA
29521	PDV	Žaimantas Pastarnokas		BYLOS SUDĖTIES ŽINIARAŠTIS - TURINYS	0
LT	UŽSAKOVAS/STATYTOJAS			DOKUMENTO ŽYMUO	LAPAS
	K.J., Z.J.			AP22-03-07-PP-BSŽ	LAPŲ
				1	1

3. Aiškinamasis raštas

Turinys

1.	BENDRA INFORMACIJA	2
2.	UŽSAKOVAS (STATYTOJAS)	2
3.	PROJEKTUOTOJAS	2
4.	STATINIO STATYBOS VIETA	2
5.	STATINIO AR JO DALIES PAGRINDINĖ NAUDOJIMO PASKIRTIS	2
6.	ŽEMĖS SKLYPO TERITORIJOS NAUDOJIMO PAGRINDIMAS	2
7.	STATINIO TECHNINIAI IR PASKIRTIES RODIKLIAI	5
8.	STATINIO STATYBOS RŪŠIS	5
9.	PROJEKTUOJAMŲ STATINIŲ SĄRAŠAS.....	5
10.	PROJEKTINIŲ PASIŪLYMŲ SPRENDINIŲ PAAIŠKINIMAS IR PAGRINDIMAS	5
11.	NORMATYVINIAI STATYBOS TECHNINIAI DOKUMENTAI	6

0	2022	Statybos leidimui gauti, statybai			
Laida	Išleidimo data	Laidos statusas ir išleidimo priežastis, keitimo pavadinimas (priežastis) (jei taikoma)			
KVAL. PATV. DOK. NR.			<u>STATINIO PROJEKTO PAVADINIMAS</u> LYDIMŲ G., KLAUSMYLIAI, SENDVARIO SEN., KLAIPĖDOS R. SAV., STATYBOS PROJEKTAS		
32706	PV	Egidijus Valutis	<u>DOKUMENTO PAVADINIMAS</u> AIŠKINAMASIS RAŠTAS	LAIDA	
29521	PDV	Žaimantas Pastarnokas		0	
LT	<u>UŽSAKOVAS/STATYTOJAS</u> K.J., Z.J.		<u>DOKUMENTO ŽYMUO</u> AP22-03-07-PP-AR	LAPAS	LAPŲ
				1	6

1. Bendra informacija

Projektiniai pasiūlymai parengti vadovaujantis projektinių pasiūlymų užduotimi.

2. Užsakovas (Statytojas)


K. J. Ir Z. J.

3. Projektuotojas

MB „Amber Pro“, el. p. info@amberpro.eu. Statinio projekto vadovas Egidijus valutis.

4. Statinio statybos vieta

Projektuojamas statinys yra Klausmylių vs. teritorijoje. Objekto (statinio) adresas: Lydimų g., Klausmyliai, Sendvario sen., Klaipėdos r. sav.

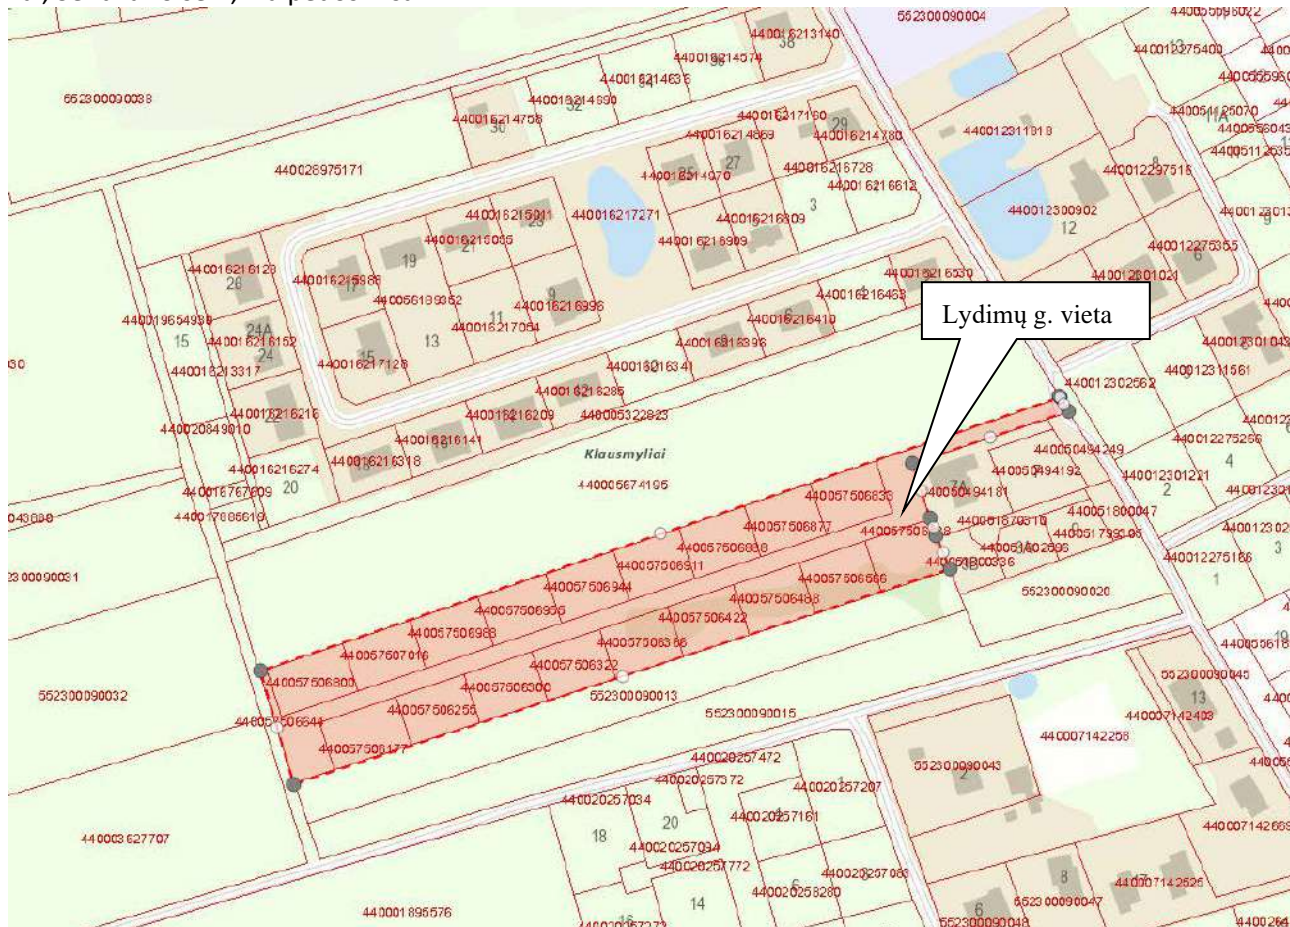

1 pav. Projektuojamos teritorijos dislokacijos vieta

5. Statinio ar jo dalies pagrindinė naudojimo paskirtis


- Inžinerinio statinio paskirtis – Susisiekimo komunikacijos
- Pogrupis – Gatvės;
- Gatvės kategorija – D;
- Statinio kategorija – neypatingasis statinys.

6. Žemės sklypo teritorijos naudojimo pagrindimas

Projektuojamame žemės sklype yra parengtas žemės formavimo ir pertvarkymo projektas, kurio duomenimis rengiami projektiniai pasiūlymai.


Žemės formavimo ir pertvarkymo projekte ir nekilnojamojo turto registro duomenų bazės išrašė yra išskirtas susisiekimo ir inžinerinių tinklų koridorių teritorijos (unik. Nr. 4400-5750-6644), suteiktas Lydimų g. pavadinimas (dokumentai pridedami prieduose).

AP22-03-07-PP-AR	Lapas	Lapų	Laida
	2	6	0

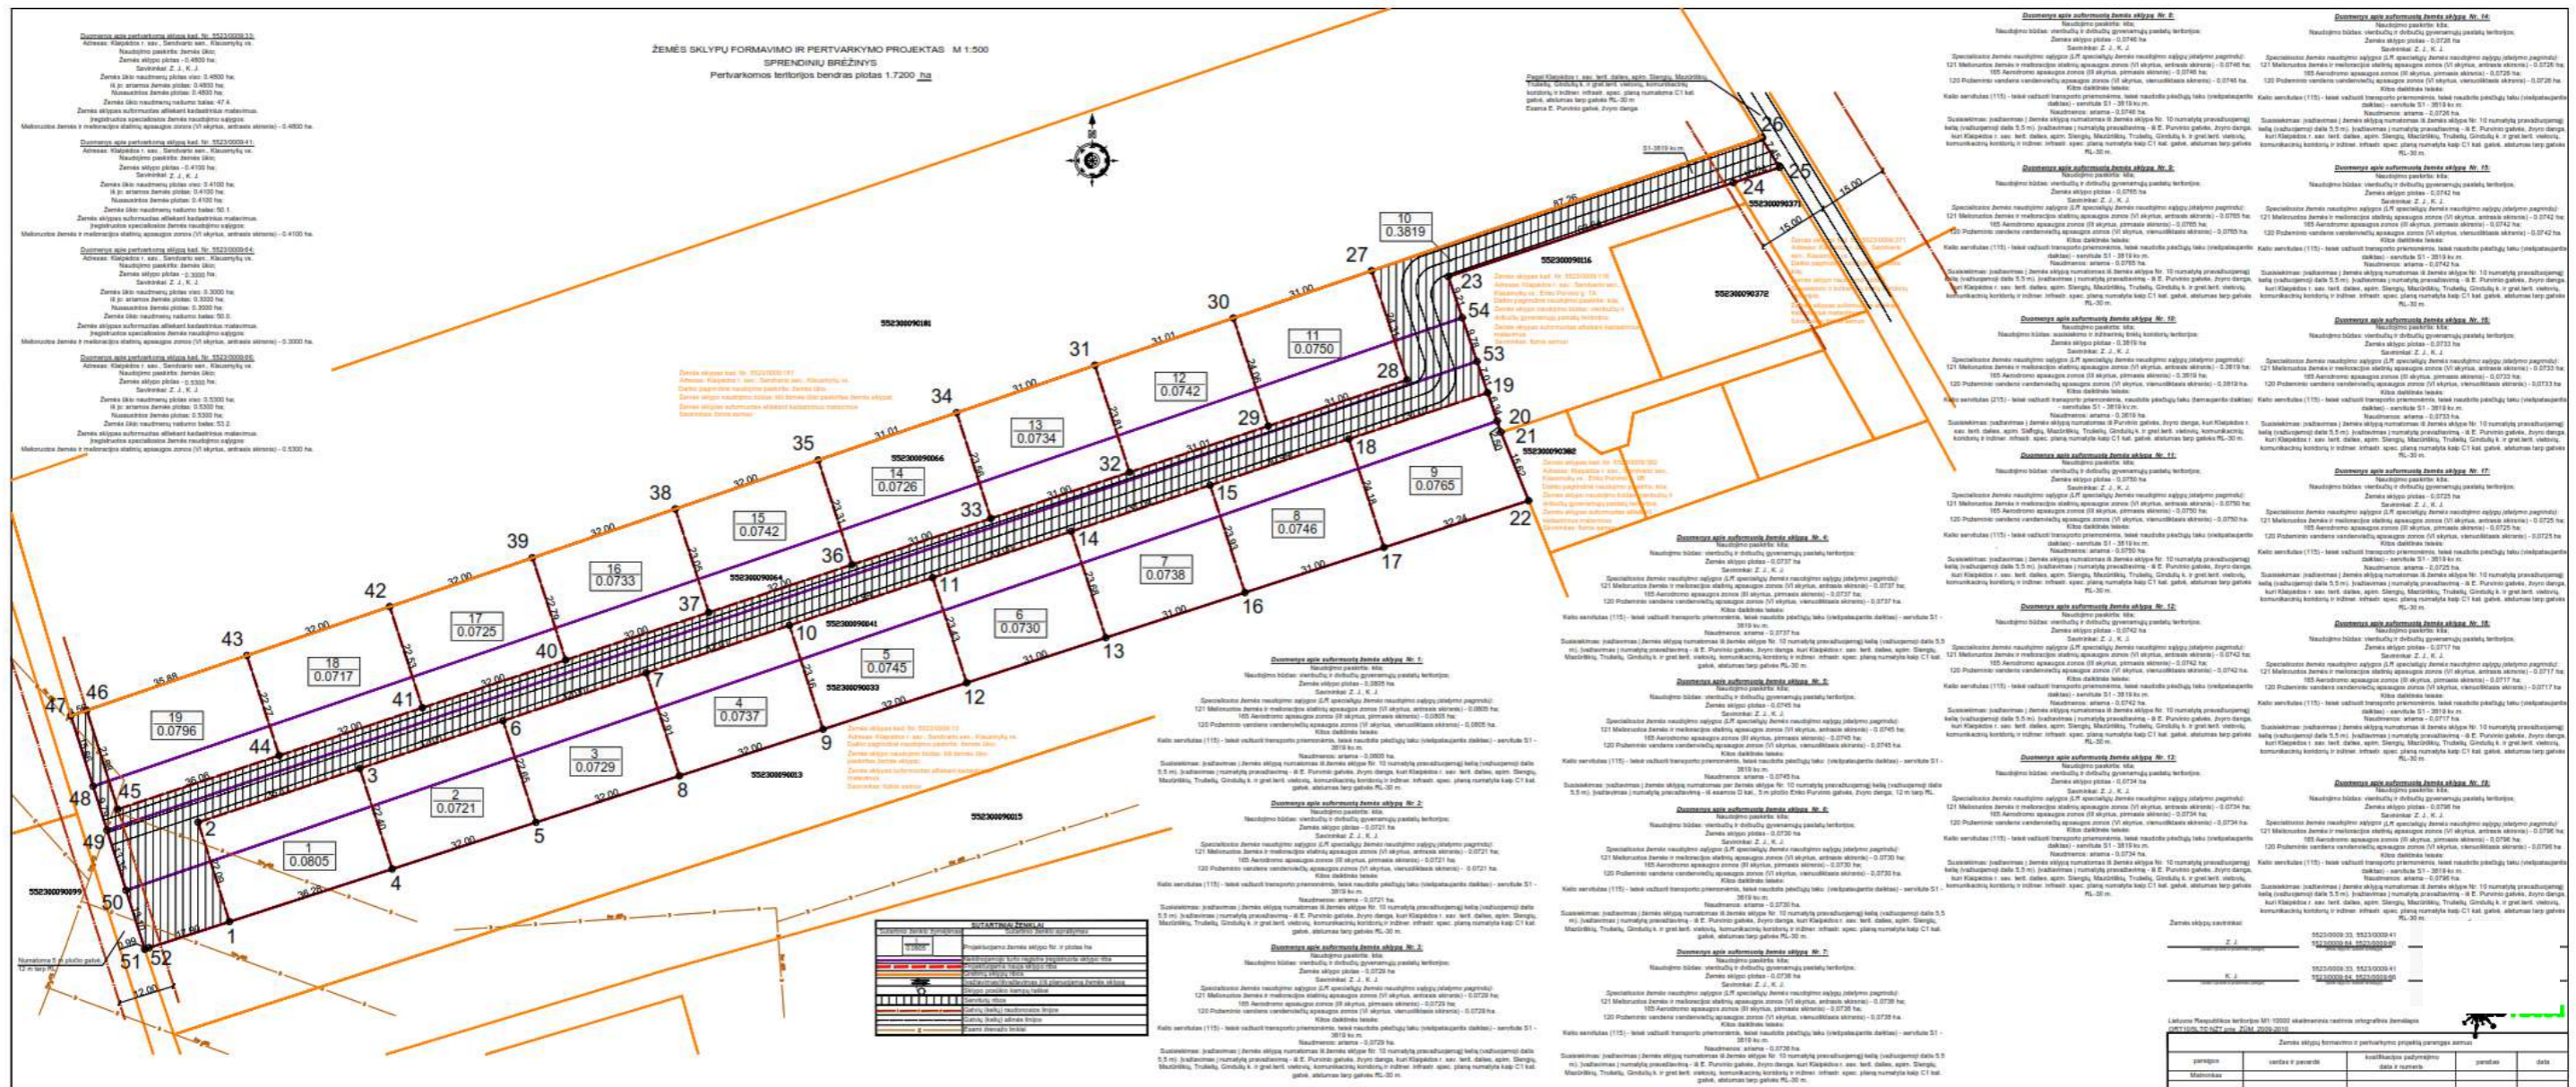


2 pav. Žemėtvarkinis planas (planas mastelyje pateiktas prieduose)

AP22-03-07-PP-AR		Lapas	Lapu	Laida
		3	6	0

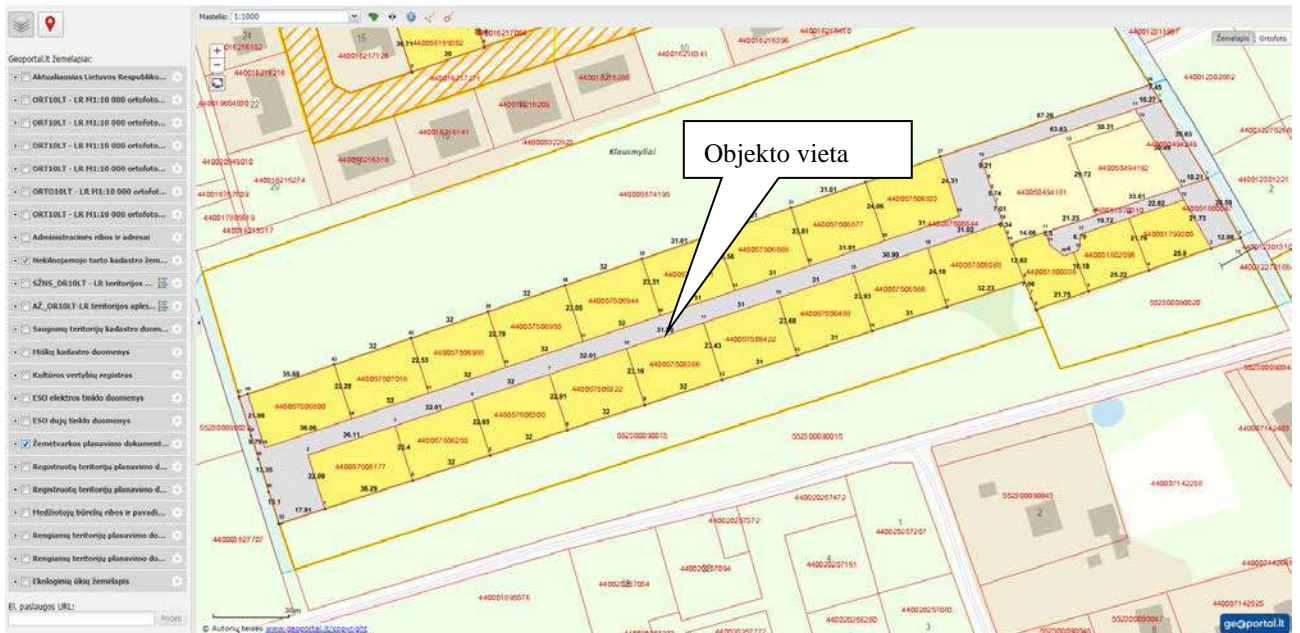

3 pav. Žemėtvarkos plano i š t rauka i š Geoportal.lt sistemos

Ištrauka iš Slengių, Mazūriškių, Triušelių ir Gindulių susisiekimo sistemos ir inžinerinės infrastruktūros vystymo specialiojo plano:

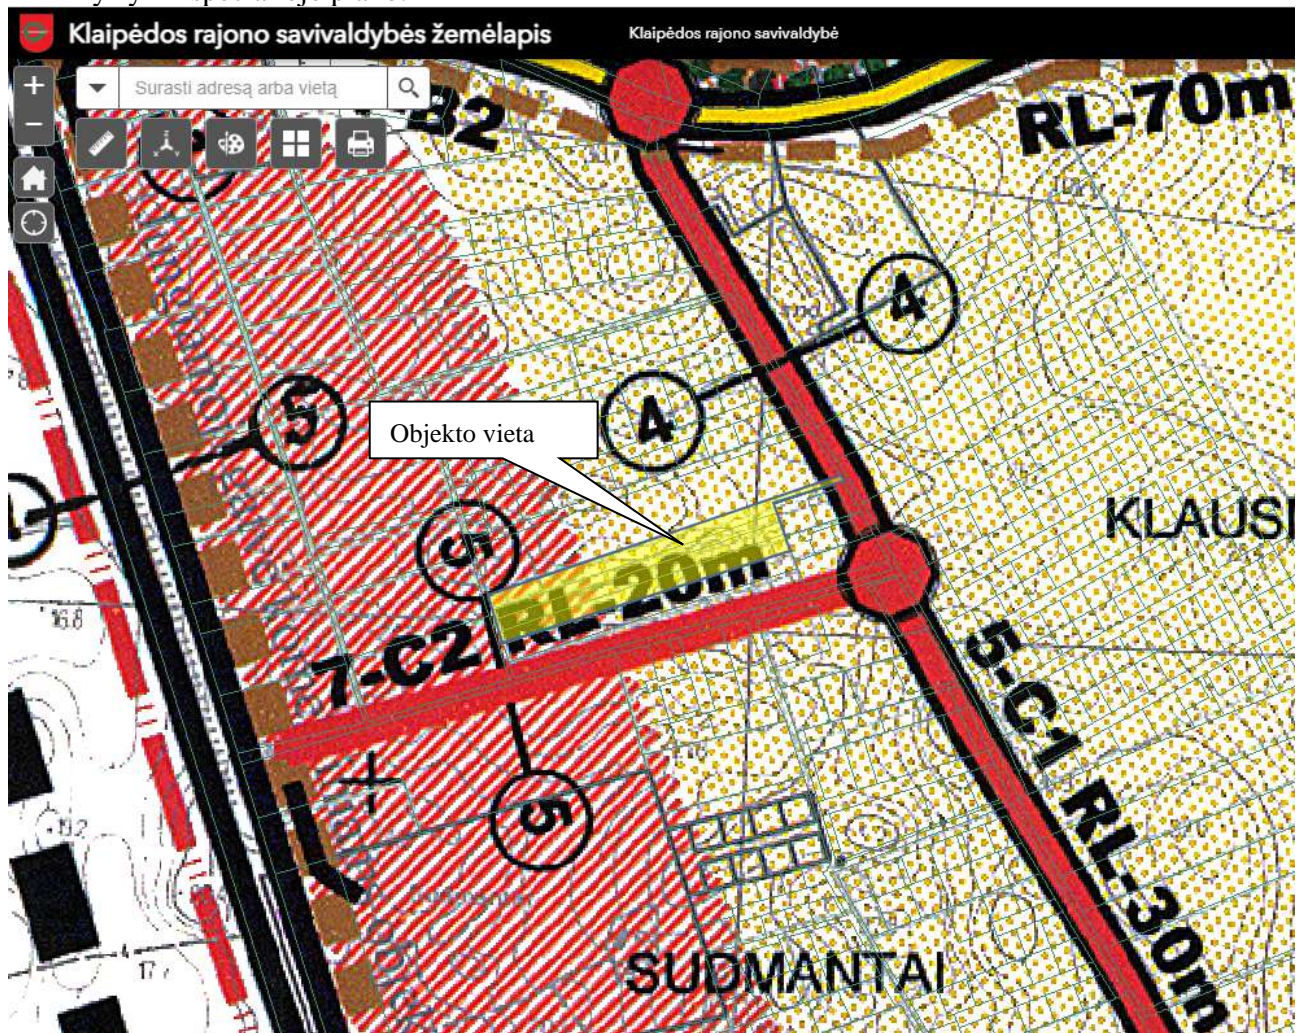

Privažiuoti į planuojamą teritoriją numatoma iš E. Purvino g.

AP22-03-07-PP-AR	Lapas	Lapų	Laida
	4	6	0

- Apsauginis šalčiui atsparus sluoksnis, h-0,39 cm;

II etapas:

- Asfalto pagrindo – dangos sluoksnis AC 16 PD, h-0,08 cm,
- Skaldos pagrindo sluoksnis iš nesurišto mineralinių medžiagų mišinio 0/45 mm, h-0,20 cm,
- Apsauginis šalčiui atsparus sluoksnis, h-0,39 cm;

10.6. Gatvės išilginis profilis

Gatvės išilginis profilis suprojektuotas, stengiantis prisitaikyti prie esamo žemės paviršiaus bei aplinkinės teritorijos reljefo.

10.7. Inžineriniai tinklai

Rengiant statybos projektą, visi esami inžineriniai tinklai, kurie pateks į statomo kelio zoną, bus apsaugoti arba rekonstruojami. Apsaugojimo arba rekonstrukcijos darbai priklausys nuo šių tinklų eksploataujančių organizacijų keliamų reikalavimų.


Vandens nuvedimas nuo projektuojamo kelio numatomas projektuojamais lietaus, drenažo tinklais ir esamais drenažo tinklais. Inžinerinių tinklų projektavimo darbai bus atliekami atskiru projektu.

11. Normatyviniai statybos techniniai dokumentai

STR 1.04.04:2017	Statinio projektavimas, projekto ekspertizė;
STR 1.06.01:2016	Statybos darbai. Statinio statybos priežiūra;
STR 2.01.01(1):2005	Esminis statinio reikalavimas. Mechaninis atsparumas ir pastovumas;
STR 2.01.01(3):1999	Esminiai statinio reikalavimai. Higiena, sveikata, aplinkos apsauga;
STR 2.01.01(4):2008	Esminis statinio reikalavimas „Naudojimo sauga“;
STR 2.01.01(5):2008	Esminis statinio reikalavimas „Apsauga nuo triukšmo“;
STR 2.01.07:2003	Pastatų vidaus ir išorės aplinkos apsauga nuo triukšmo;
STR 2.06.04:2014	Gatvės ir vietinės reikšmės keliai. Bendrieji reikalavimai
KTR 1.01:2008	Automobilių keliai;
KPT SDK 19	Automobilių kelių standartizuotų dangų konstrukcijų projektavimo taisyklės;
R PDTP 12	Pėsčiųjų ir dviračių takų projektavimo rekomendacijos;

Be šių standartų gali būti taikomi ir kiti juos atitinkantys lygiaverčiai standartai ir kiti normatyviniai dokumentai.

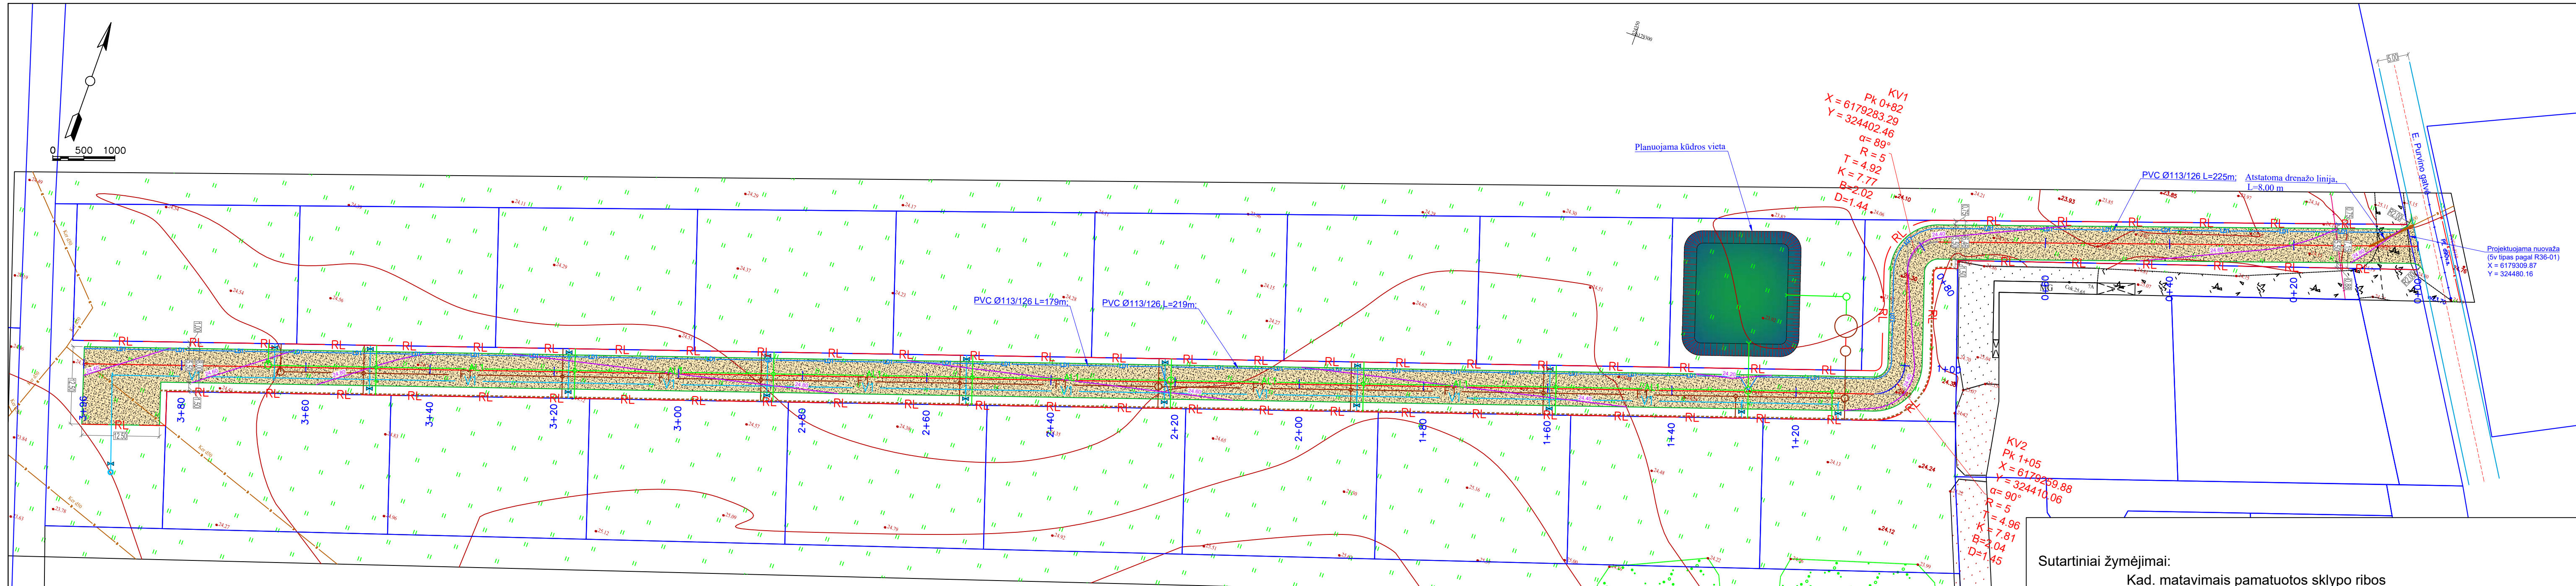

AP22-03-07-PP-AR	Lapas	Lapų	Laida
	6	6	0



- Sutartiniai žymėjimai:**
- Kad. matavimais pamatuotos sklypo ribos (pagal Registrų centro duomenis)
 - RL — Gatvės raudonosios linijos
 - 24.40 — Projektuojamos horizontalės
 - Proj. žvyro danga (važiuojamoji dalis, kelkraštis). **I statybos etapas.**
 - - - Projektuojamo pėsčiųjų takas ribos. **II statybos etapas.**
 - AL1 — Proj. lietaus tinklas. **Proj. kitu projektu.**

PASTABOS:

1. MATMENYS IR ALTITUDĖS BRĖŽINYJE NURODYTOS METRAIS;
2. STATYBOS METU PAŽEISTI ESAMI DRENAŽAI TURI BŪTI ATSTATYTI;
3. GATVĖS STATYBOS METU NUOVAŽŲ VIETAS Į SKLYPUS ĮRENGINĖTI VADOVAUJANTIS INDIVIDUALIŲ NAMŲ PARENGTAIS PROJEKTAIS;
4. ĮVAŽIAVIMŲ VERTIKALINIS PLANIRAVIMAS DERINAMAS VIETOJE;
5. PROJEKTUOJAMI DRENAŽO TINKLAI PAJUNGIAMSI Į PROJEKTUOJAMUS LIETAUS TINKLUS;
6. LIETAUS TINKLAI PROJEKTUOJAMI KITU PROJEKTU;
7. ESAMAS DANGAS ATSTATYTI VADOVAUJANTIS KPT SDK 19 TAISYKLEMIS.

0	2022.03	Statybą leidžiančio dokumento gavimui, statybai				
KVAL. PATV. DOK. NR.		 MB "Amber Pro" Mėb. 8654 74744 El. pašto adresas: egidijus@amberpro.eu	STATINIO PROJEKTO PAVADINIMAS LYDIMŲ G., KLAUSMYLIAI, SENDVARIO SEN., KLAIPĖDOS R. SAV., STATYBOS PROJEKTAS			
32706	PV	E. VALUTIS		DOKUMENTO PAVADINIMAS NUŽYMĖJIMO, DANGŲ IR AUKŠČIŲ PLANAS M1:500	LAIKA	0
29521	PDV	Ž. PASTARNOKAS				
KALBA	STATYTOJAS	DOKUMENTO ŽYMUO		LAPAS	LAPŲ	
LT	K. J., Z. J.	AP22-03-07-PP.B-01		1	1	