


RŪSYŠ

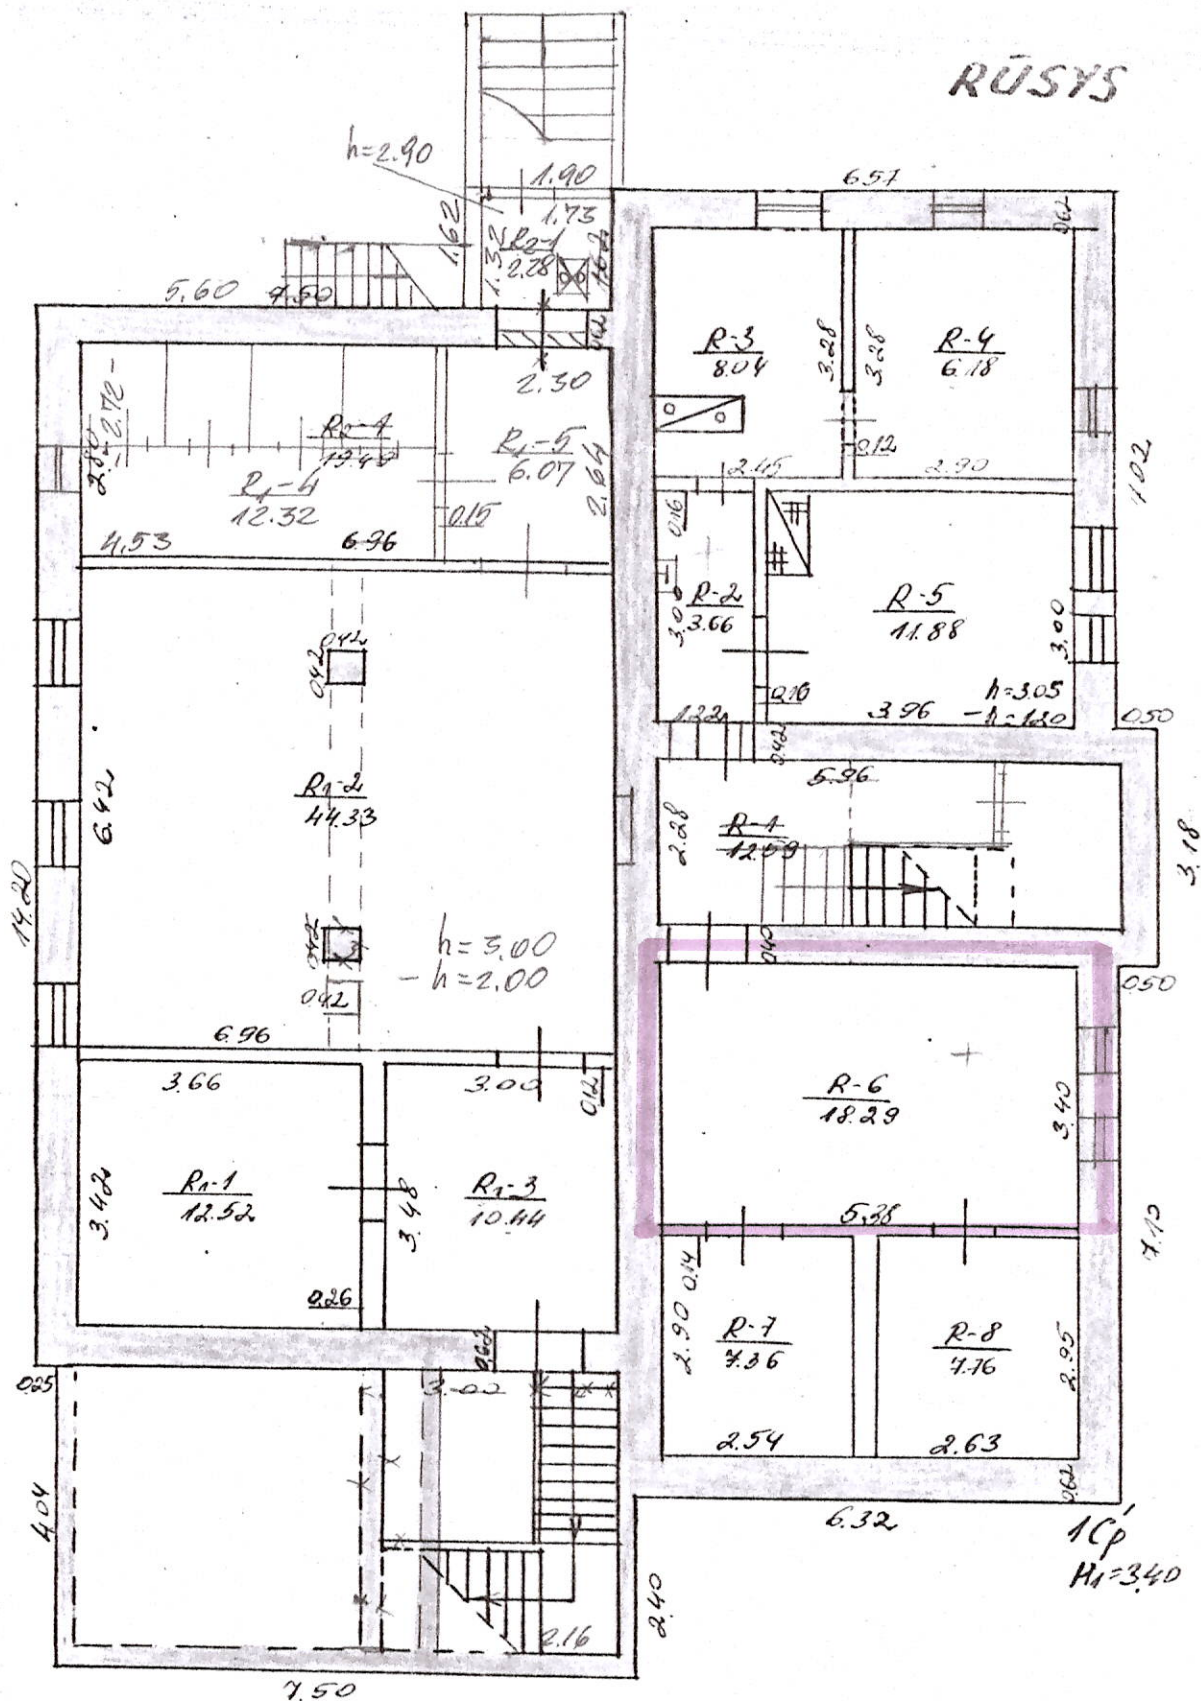

**X PARITIMAI UŽFIKSUOTI**

2001 12 mon. 30

1112

DALE GARDINER

LR KŪM KRTB	<u>KLAIPĖDOS</u>	TARPVIESTINIS TECHNINĖS INVENTORIZACIJOS BIURAS
----------------	------------------	--

KLAINÉ DOS RAJ. SENDARIO APYL.  
JAKY KM. g-vè,

g-vé, Nr.

Miestas	Kv.	skl.	Raidė	Sudarė <i>[Signature]</i>
---------	-----	------	-------	---------------------------


				( )
--	--	--	--	-----

			Tikrino:	
--	--	--	----------	--

M: 1:100				(103)
----------	--	--	--	-------

Gamybinė grupė Nr. 1 1993 m. 12 mėn. 04 d.

# PIRMAS AUKŠTAS

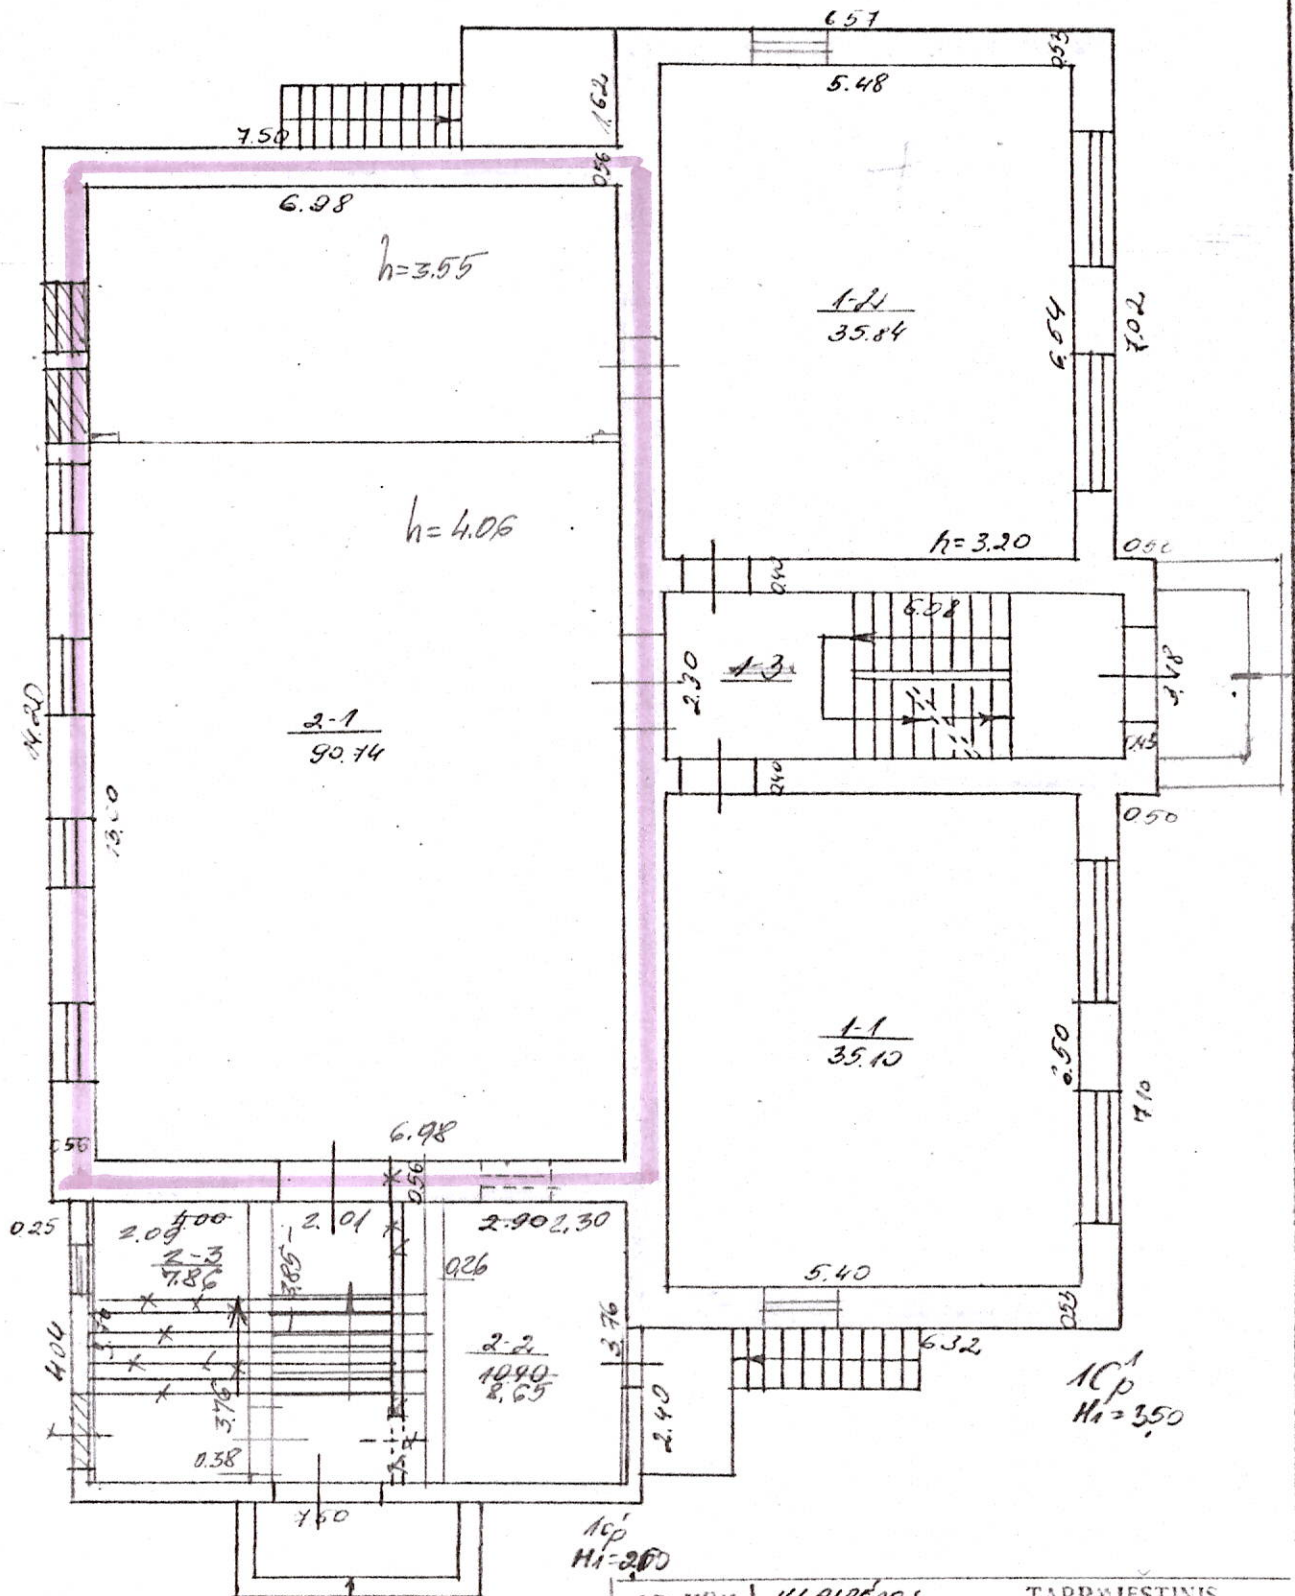

LR KŪM KRTIB		KLAIPĖDOS TECHININĖS INVENTORIZACIJOS BIŪRAS		TARPVIESTINIS	
KLAIPĖDOS RAJ. SĖNDVARIŲ RAJ.				gim. Nr.	
Miestas	Kv.	skl.	Raidė	Sudarė	<i>[Signature]</i>
			<i>15'</i>	Tikrinė:	<i>[Signature]</i>
M.1: <i>100</i>					<i>(117-)</i>
Gamybinė grupė Nr. <i>1</i>				19 <i>33</i> m.	<i>102</i> mės. <i>14</i> d.