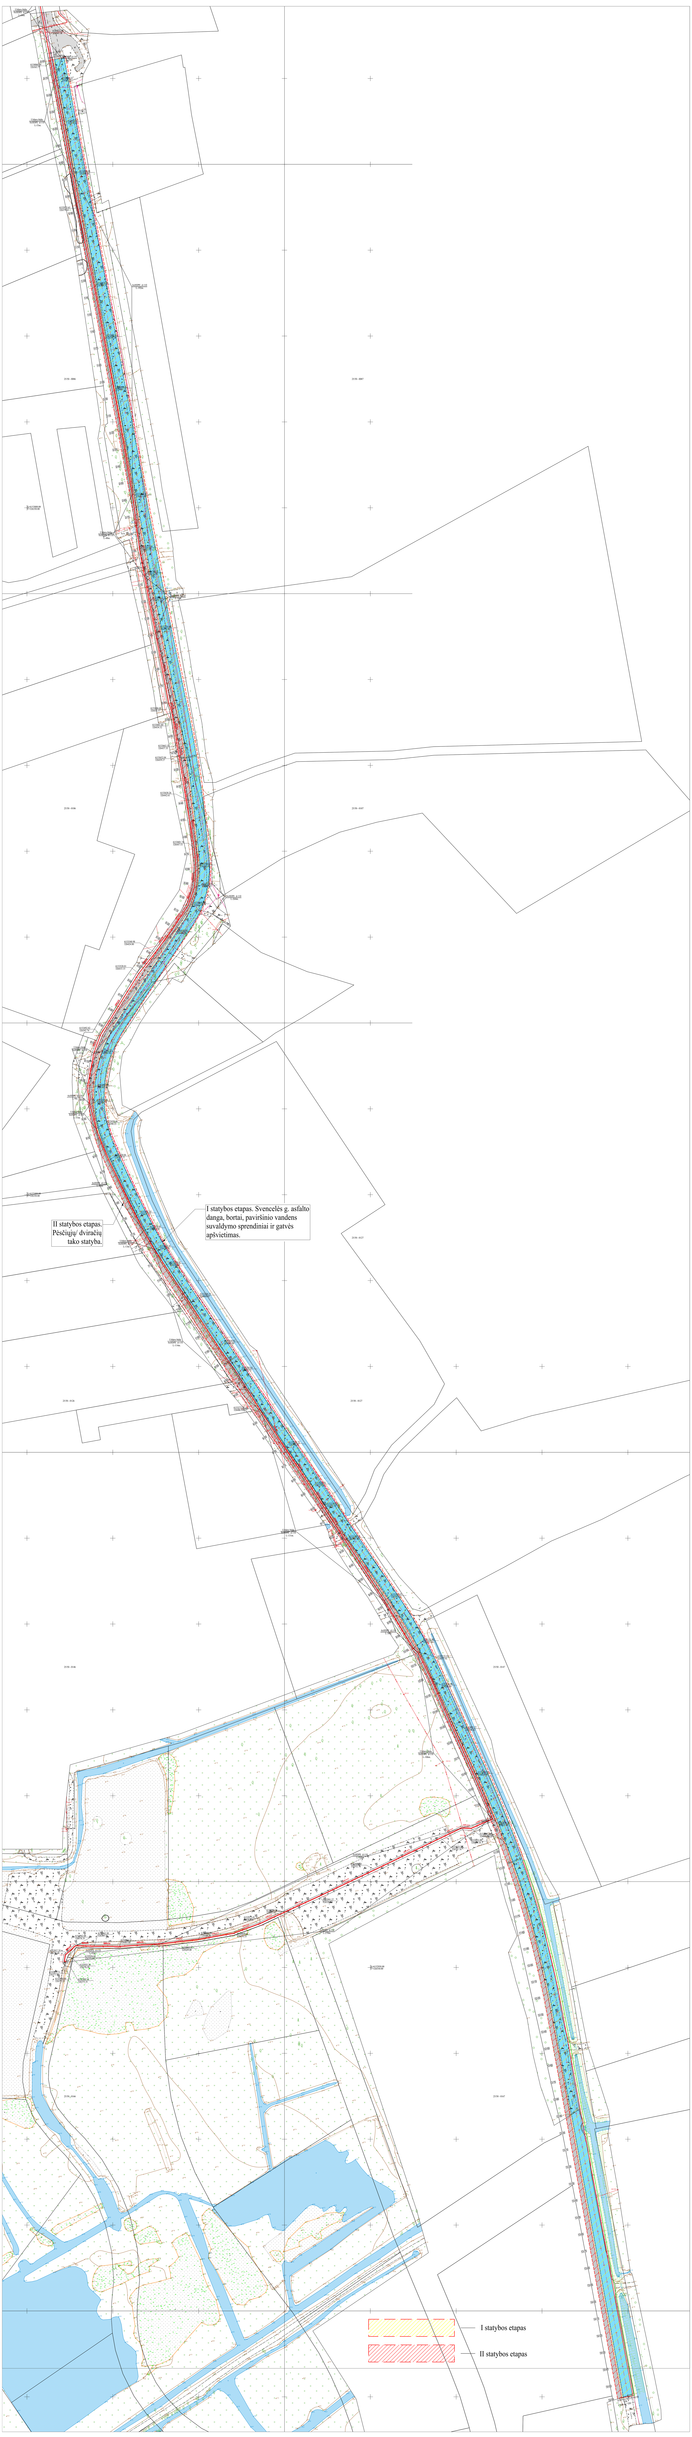
II statybos etapas. Pėsčiųjų dviračių tako statyba.
I statybos etapas. Svencelės g. asfalto danga, bortai, paviršinio vandens suvaldymo sprendiniai ir gatvės apšvietimas.
I statybos etapas
II statybos etapas