


# PIRMAS AUKŠTAS

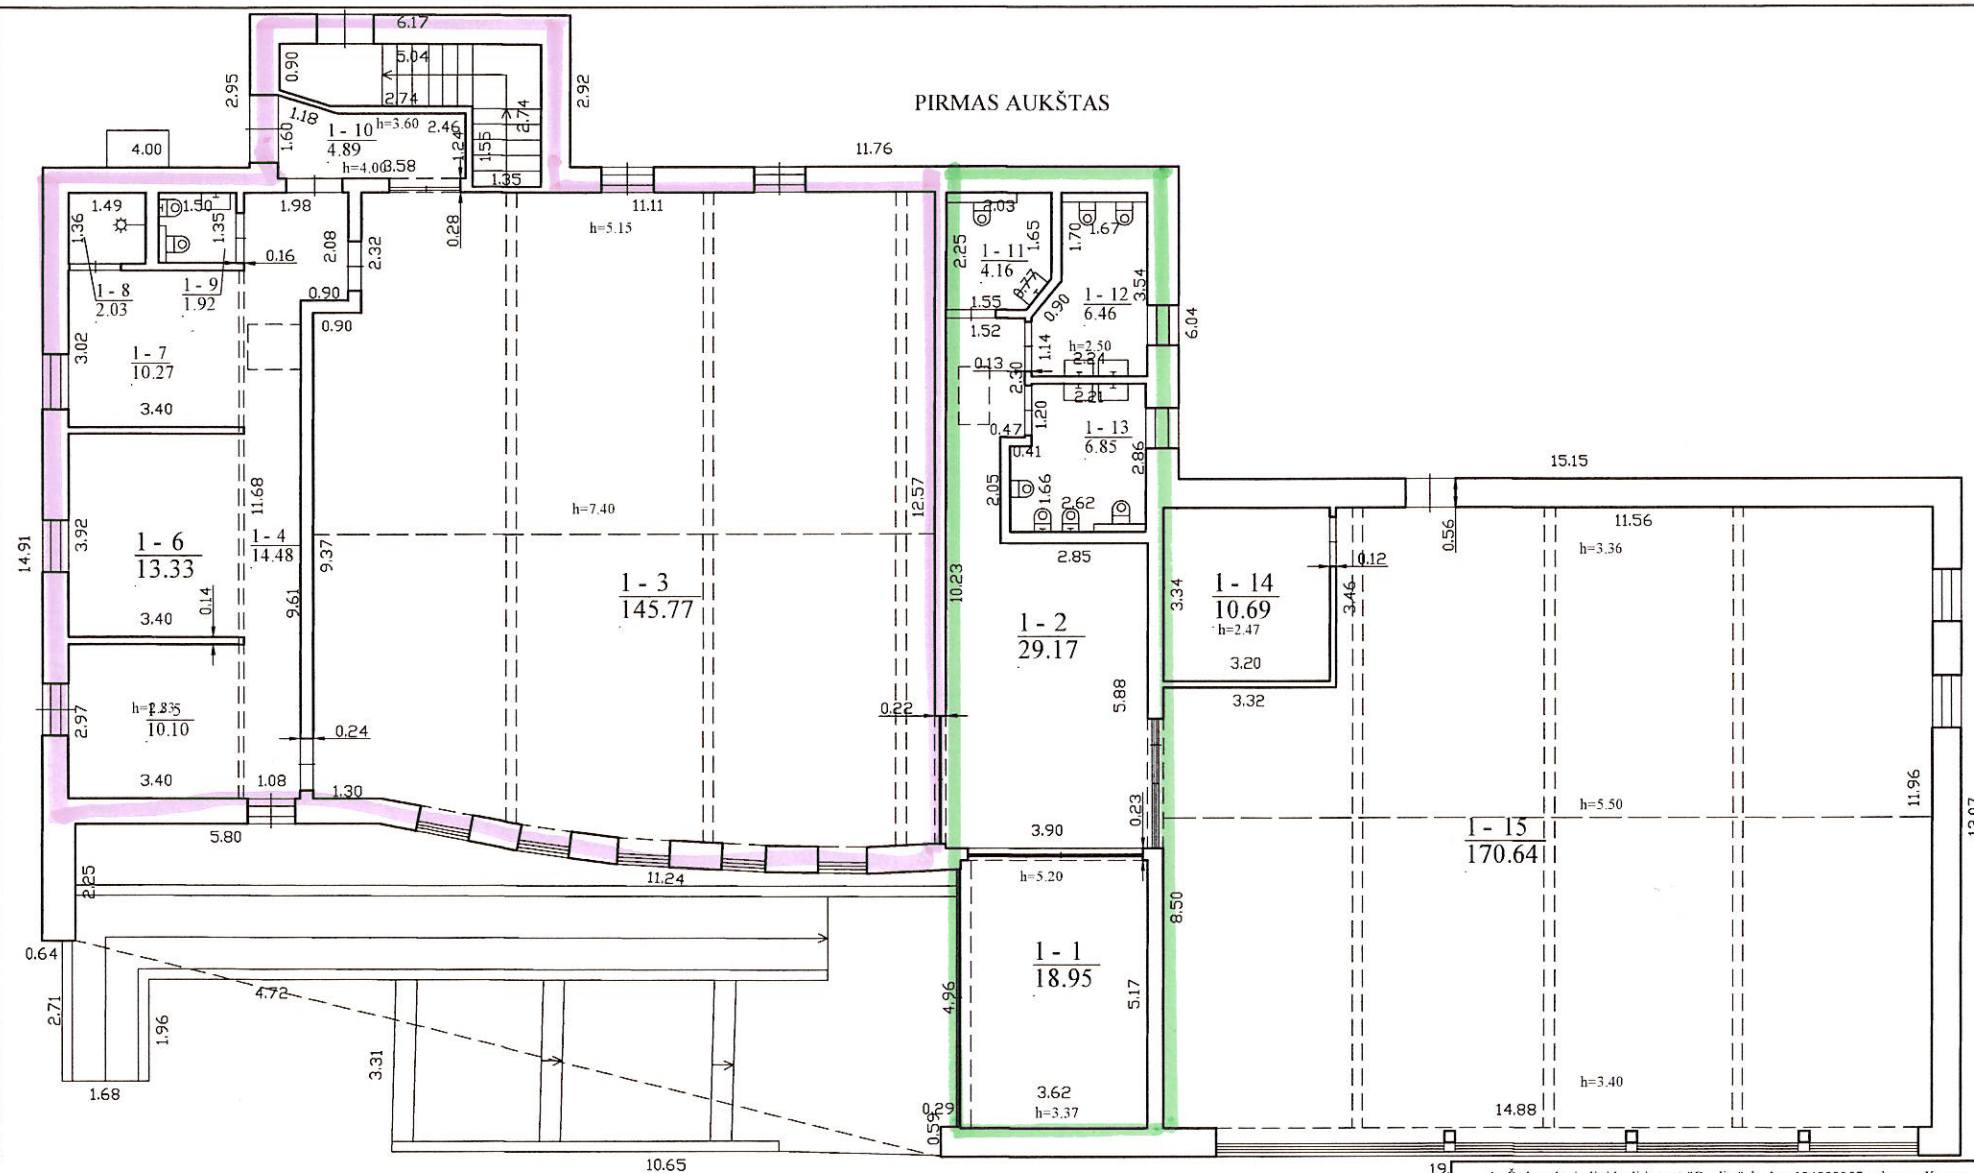


3 C1/b  
Hi=5.20

19. A. Četkausko individuali įmonė "Geolita", kodas: 134283937, adresas: Kaunas, Baltijos g. 94-9 el. pašto adresas (-ai): amberpic@gmail.com, tel.: + 370 670 430 60		
Matininko kvalifikacijos pažymėjimo Nr.	Pareigos	Vardas ir pavardė
2M-M-1646	matininkė	LINA VALANČAUSKIENĖ
Adresas: Klaipėdos r. sav. Endriejavo mstl. Mokyklos g. 1		
Pastato žymėjimas plane	3C1/b	
Kadastro duomenų nustatymo data	2023-08-25	
Plano parengimo data	2023-08-25	
Mastelis	1:100	



1158230448

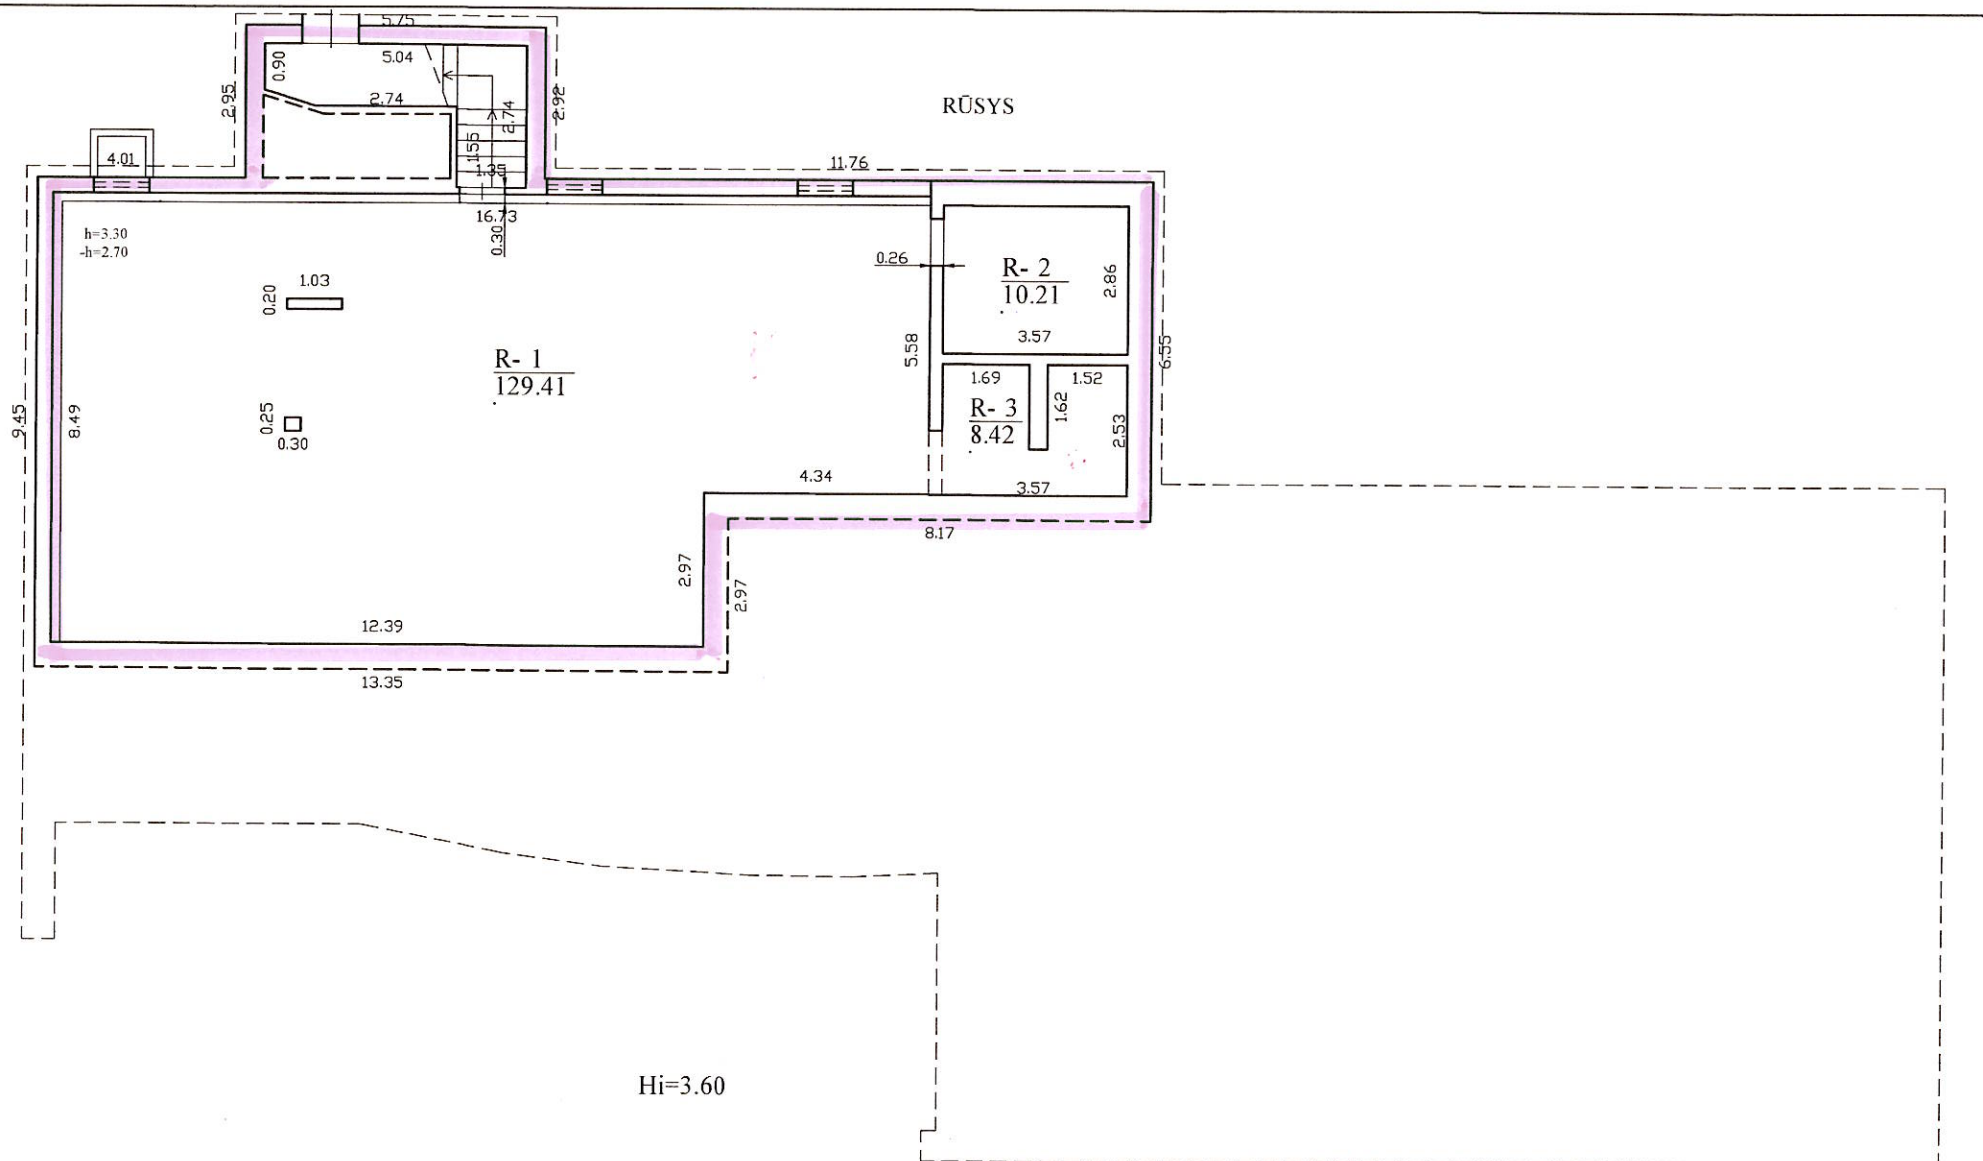

Hi=3.60

A. Četkauskio individuali įmonė "Geolita", kodas: 134283937, adresas: Kaunas, Baltijos g. 94-9 el. pašto adresas (-ai): amberpic@gmail.com, tel.: + 370 670 430 60

Matininko kvalifikacijos pažymėjimo Nr	Pareigos	Vardas ir pavardė
2M-M-1646	matininke	LINA VALANČAUSKIENE
Adresas: Klaipėdos r. sav. Endriejavo mstl. Mokyklos g. 1		
Pastato žymėjimas plane	3C1/b	
Kadastro duomenų nustatymo data	2023-08-25	
Plano parengimo data	2023-08-25	
Mastelis	1:100	



1158230448