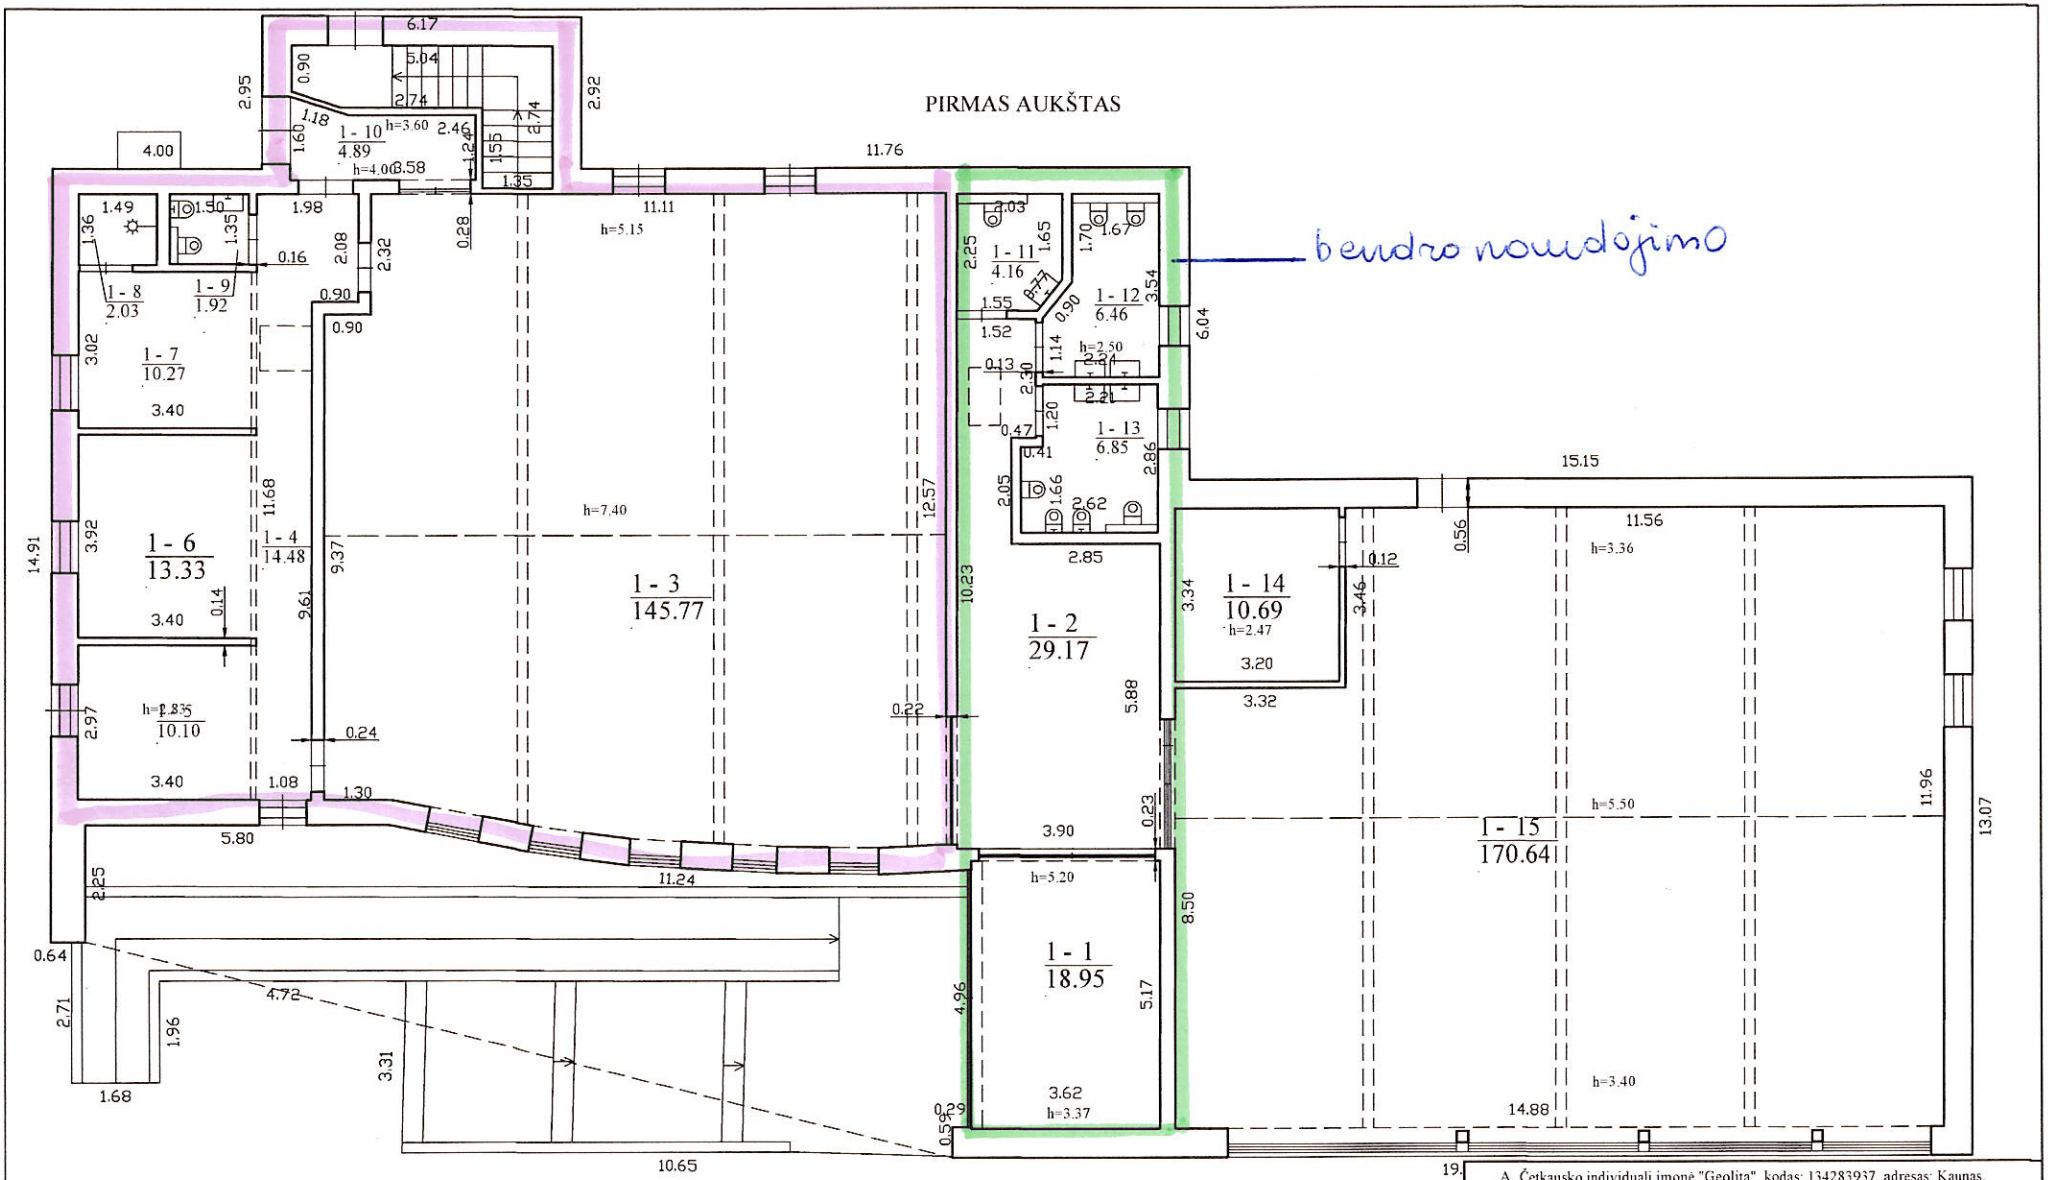

A. Četkausko individuali įmonė "Geolita", kodas: 134283937, adresas: Kaunas, Baltijos g. 94-9 el. pašto adresas (-ai): amberpic@gmail.com, tel.: + 370 670 430 60

Matininko kvalifikacijos pažymėjimo Nr.	Pareigos	Vardas ir pavardė
2M-M-1646	matininkė	LINA VALANČAUSKIENĖ

Adresas: Klaipėdos r. sav. Endriejavo mstl. Mokyklos g. 1

Pastato žymėjimas plane	3C1/b
Kadastro duomenų nustatymo data	2023-08-25
Plano parengimo data	2023-08-25
Mastelis	1:100

1158230448

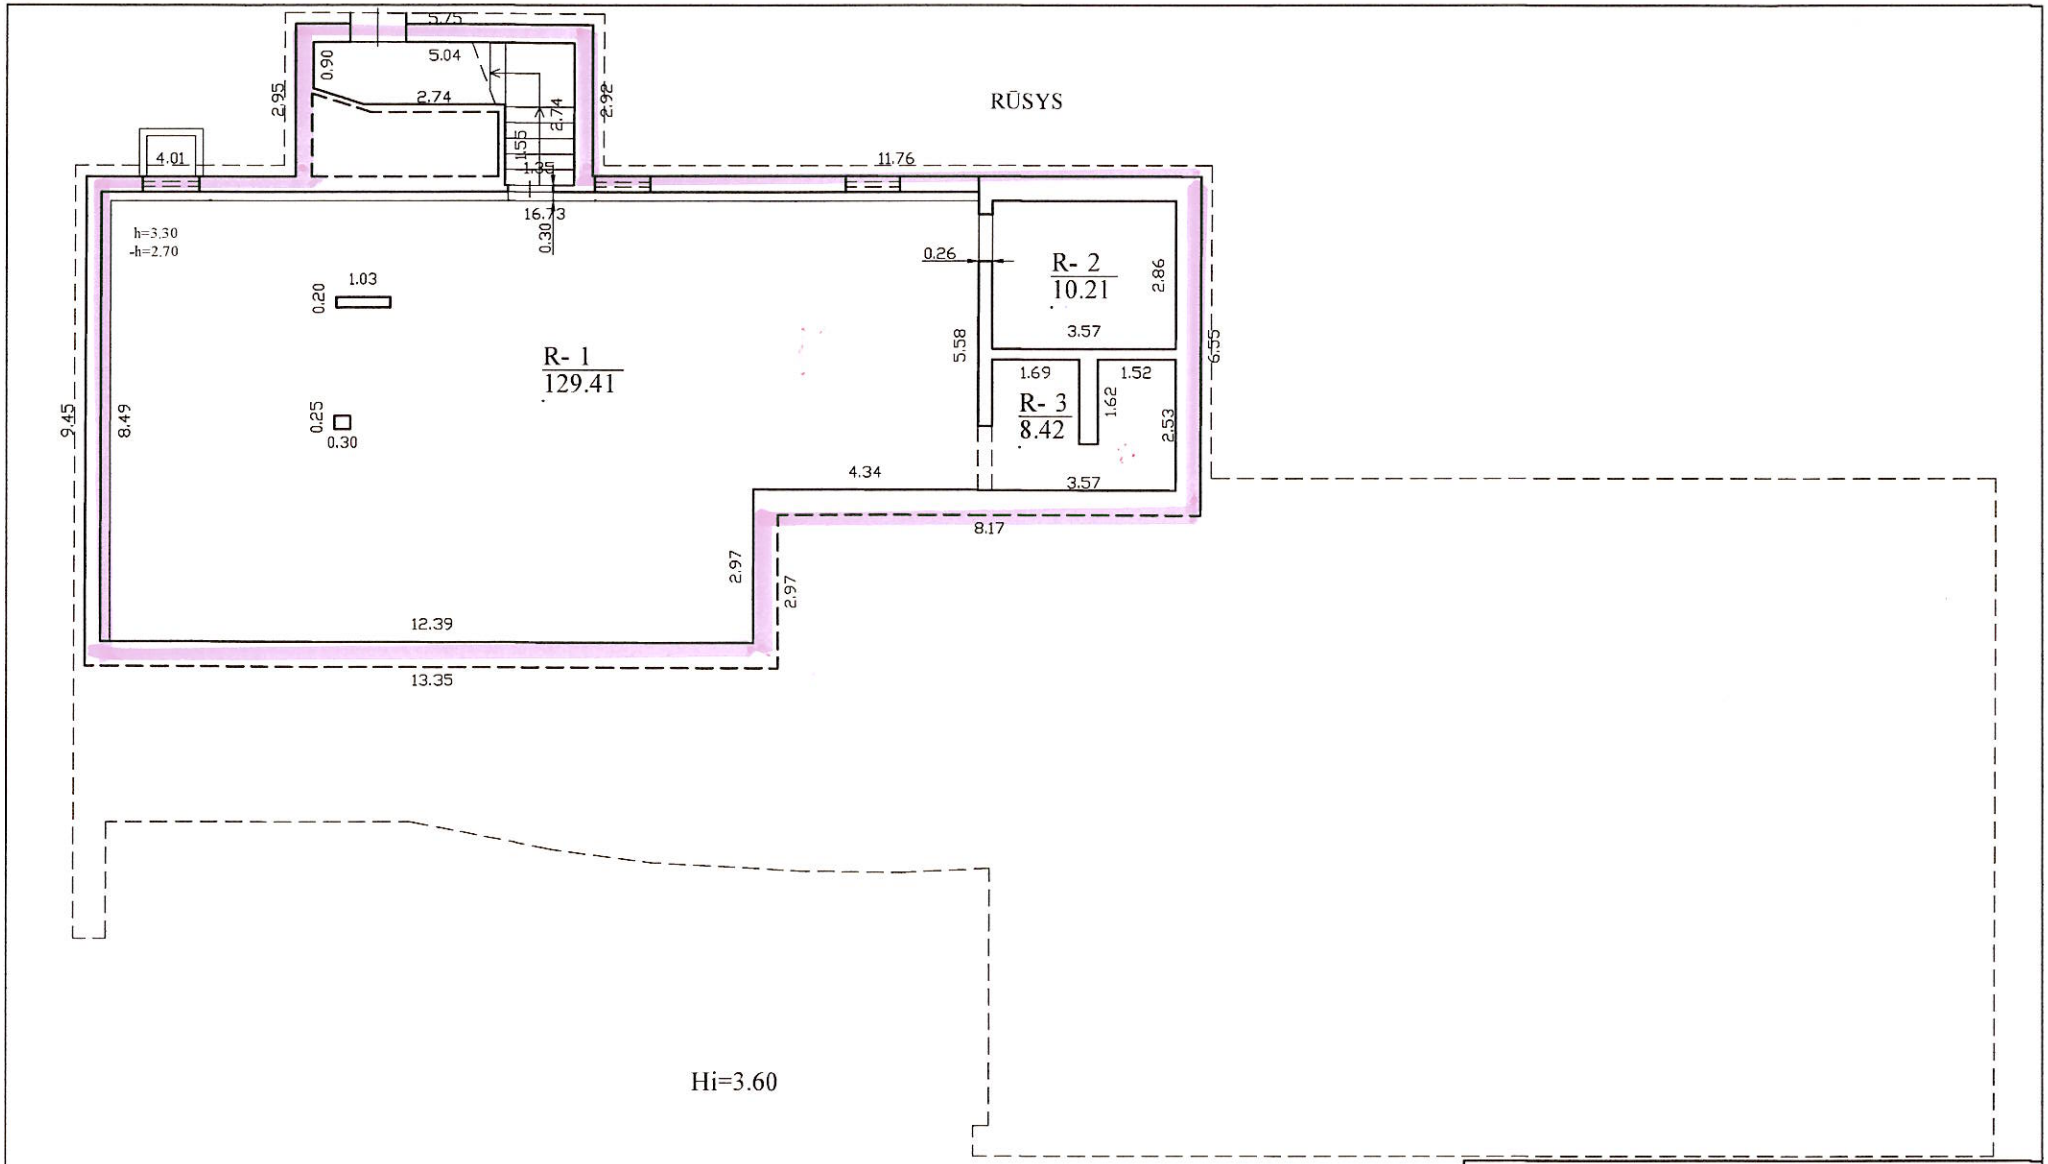

A. Četkausko individuali įmonė "Geolita", kodas: 134283937, adresas: Kaunas, Baltijos g. 94-9 el. pašto adresas (-ai): amberpic@gmail.com, tel.: + 370 670 430 60

Matininko kvalifikacijos pažymėjimo Nr.	Pareigos	Vardas ir pavardė
2M-M-1646	matininkė	LINA VALANČAUSKIENĖ

Adresas: Klaipėdos r. sav. Endriejavo mstl. Mokyklos g. 1

Pastato žymėjimas plane	3C1/b
Kadastro duomenų nustatymo data	2023-08-25
Plano parengimo data	2023-08-25
Mastelis	1:100

1158230448