


REGLAMENTŲ APRASOMŲJŲ LENTELĖ																	
Teritorijos (type dalies) Nr.	Sklypo (je dalies) Nr.	Sklypo (je dalies) plotas m²	Teritorijos naudojimo reglamentas										Papildomi reglamentai				
			teritorijos naudojimo tipas	pagrindinė žemės paskirtis	žemės sklypo naudojimo būdas (būdas)	indikatorius pastatų aukštis, m	indikatorius žemės naudojimo tankis, %	indikatorius žemės naudojimo intensyvumas ar atskaitos lygis	užstatymo tipas	galimi žemės sklypo dydžiai, m²	priskiriamųjų želdinių teritorijų dalis, %	pastatų aukštis	statinių parkynai*	kiti reglamentai	specialiosios žemės naudojimo sąlygos		
1	2	3	4	5	6	7	8	9	10	11	12	13	14	15	16	17	18
-	01	879	Vienbučių ir dvibučių gyvenamųjų pastatų teritorija (GV)	Kitos paskirties žemė (KT)	Vienbučių ir dvibučių gyvenamųjų pastatų teritorijos (G1)	8,5	-	30	0,4	sodybini ūbstatymas	-	-	25	1-2	1.1. Vienbučių ir dvibučių gyvenamųjų pastatų teritorijos (G1); 1.2. Dvibučių gyvenamųjų pastatų teritorijos (G1); 9.1. Pagalbinio ūkio	S7 Kėlio servitutas (viešpatujantis, kodas - 4286 m², S7 Servitutas (viešpatujantis, kodas - 218) - 4286 m², S7 Servitutas (tarnaujantis, kodas - 222) - 123 +0,022 ha	VI-2. Melioracijos žemės ir melioracijos statinių apsaugos zonos - 0,0879 ha; III-10. Vandens tiekimo ir nuotekų, paviršinių nuotekų tvarkymo infrastruktūros apsaugos zonos - 0,0122 ha
-	02	649	Vienbučių ir dvibučių gyvenamųjų pastatų teritorija (GV)	Kitos paskirties žemė (KT)	Vienbučių ir dvibučių gyvenamųjų pastatų teritorijos (G1)	8,5	-	34	0,4	sodybini ūbstatymas	-	-	25	1-2	1.1. Vienbučių ir dvibučių gyvenamųjų pastatų teritorijos (G1); 1.2. Dvibučių gyvenamųjų pastatų teritorijos (G1); 9.1. Pagalbinio ūkio	S7 Kėlio servitutas (viešpatujantis, kodas - 115) - 4286 m², S7 Servitutas (viešpatujantis, kodas - 218) - 4286 m², S7 Servitutas (tarnaujantis, kodas - 222) - 123 +0,022 ha	VI-2. Melioracijos žemės ir melioracijos statinių apsaugos zonos - 0,0649 ha;
-	03	649	Vienbučių ir dvibučių gyvenamųjų pastatų teritorija (GV)	Kitos paskirties žemė (KT)	Vienbučių ir dvibučių gyvenamųjų pastatų teritorijos (G1)	8,5	-	34	0,4	sodybini ūbstatymas	-	-	25	1-2	1.1. Vienbučių ir dvibučių gyvenamųjų pastatų teritorijos (G1); 1.2. Dvibučių gyvenamųjų pastatų teritorijos (G1); 9.1. Pagalbinio ūkio	S7 Kėlio servitutas (viešpatujantis, kodas - 115) - 4286 m², S7 Servitutas (viešpatujantis, kodas - 218) - 4286 m², S7 Servitutas (tarnaujantis, kodas - 222) - 123 +0,022 ha	VI-2. Melioracijos žemės ir melioracijos statinių apsaugos zonos - 0,0649 ha;
-	04	622	Vienbučių ir dvibučių gyvenamųjų pastatų teritorija (GV)	Kitos paskirties žemė (KT)	Vienbučių ir dvibučių gyvenamųjų pastatų teritorijos (G1)	8,5	-	34	0,4	sodybini ūbstatymas	-	-	25	1-2	1.1. Vienbučių ir dvibučių gyvenamųjų pastatų teritorijos (G1); 1.2. Dvibučių gyvenamųjų pastatų teritorijos (G1); 9.1. Pagalbinio ūkio	S7 Kėlio servitutas (viešpatujantis, kodas - 115) - 4286 m², S7 Servitutas (viešpatujantis, kodas - 218) - 4286 m², S7 Servitutas (tarnaujantis, kodas - 222) - 123 +0,022 ha	VI-2. Melioracijos žemės ir melioracijos statinių apsaugos zonos - 0,0622 ha;
-	05	688	Vienbučių ir dvibučių gyvenamųjų pastatų teritorija (GV)	Kitos paskirties žemė (KT)	Vienbučių ir dvibučių gyvenamųjų pastatų teritorijos (G1)	8,5	-	34	0,4	sodybini ūbstatymas	-	-	25	1-2	1.1. Vienbučių ir dvibučių gyvenamųjų pastatų teritorijos (G1); 1.2. Dvibučių gyvenamųjų pastatų teritorijos (G1); 9.1. Pagalbinio ūkio	S7 Kėlio servitutas (viešpatujantis, kodas - 115) - 4286 m², S7 Servitutas (viešpatujantis, kodas - 218) - 4286 m², S7 Servitutas (tarnaujantis, kodas - 222) - 123 +0,022 ha	VI-2. Melioracijos žemės ir melioracijos statinių apsaugos zonos - 0,0688 ha;
-	06	578	Vienbučių ir dvibučių gyvenamųjų pastatų teritorija (GV)	Kitos paskirties žemė (KT)	Vienbučių ir dvibučių gyvenamųjų pastatų teritorijos (G1)	8,5	-	35	0,4	sodybini ūbstatymas	-	-	25	1-2	1.1. Vienbučių ir dvibučių gyvenamųjų pastatų teritorijos (G1); 1.2. Dvibučių gyvenamųjų pastatų teritorijos (G1); 9.1. Pagalbinio ūkio	S7 Kėlio servitutas (viešpatujantis, kodas - 115) - 4286 m², S7 Servitutas (viešpatujantis, kodas - 218) - 4286 m², S7 Servitutas (tarnaujantis, kodas - 222) - 123 +0,022 ha	VI-2. Melioracijos žemės ir melioracijos statinių apsaugos zonos - 0,0578 ha;
-	07	686	Vienbučių ir dvibučių gyvenamųjų pastatų teritorija (GV)	Kitos paskirties žemė (KT)	Vienbučių ir dvibučių gyvenamųjų pastatų teritorijos (G1)	8,5	-	34	0,4	sodybini ūbstatymas	-	-	25	1-2	1.1. Vienbučių ir dvibučių gyvenamųjų pastatų teritorijos (G1); 1.2. Dvibučių gyvenamųjų pastatų teritorijos (G1); 9.1. Pagalbinio ūkio	S7 Kėlio servitutas (viešpatujantis, kodas - 115) - 4286 m², S7 Servitutas (viešpatujantis, kodas - 218) - 4286 m², S7 Servitutas (tarnaujantis, kodas - 222) - 123 +0,022 ha	VI-2. Melioracijos žemės ir melioracijos statinių apsaugos zonos - 0,0687 ha;
-	08	804	Vienbučių ir dvibučių gyvenamųjų pastatų teritorija (GV)	Kitos paskirties žemė (KT)	Vienbučių ir dvibučių gyvenamųjų pastatų teritorijos (G1)	8,5	-	32	0,4	sodybini ūbstatymas	-	-	25	1-2	1.1. Vienbučių ir dvibučių gyvenamųjų pastatų teritorijos (G1); 1.2. Dvibučių gyvenamųjų pastatų teritorijos (G1); 9.1. Pagalbinio ūkio	S7 Kėlio servitutas (viešpatujantis, kodas - 115) - 4286 m², S7 Servitutas (viešpatujantis, kodas - 218) - 4286 m², S7 Servitutas (tarnaujantis, kodas - 222) - 123 +0,022 ha	VI-2. Melioracijos žemės ir melioracijos statinių apsaugos zonos - 0,0804 ha;
-	09	689	Vienbučių ir dvibučių gyvenamųjų pastatų teritorija (GV)	Kitos paskirties žemė (KT)	Vienbučių ir dvibučių gyvenamųjų pastatų teritorijos (G1)	8,5	-	34	0,4	sodybini ūbstatymas	-	-	25	1-2	1.1. Vienbučių ir dvibučių gyvenamųjų pastatų teritorijos (G1); 1.2. Dvibučių gyvenamųjų pastatų teritorijos (G1); 9.1. Pagalbinio ūkio	S7 Kėlio servitutas (viešpatujantis, kodas - 115) - 4286 m², S7 Servitutas (viešpatujantis, kodas - 218) - 4286 m², S7 Servitutas (tarnaujantis, kodas - 222) - 123 +0,022 ha	VI-2. Melioracijos žemės ir melioracijos statinių apsaugos zonos - 0,0689 ha;
-	10	689	Vienbučių ir dvibučių gyvenamųjų pastatų teritorija (GV)	Kitos paskirties žemė (KT)	Vienbučių ir dvibučių gyvenamųjų pastatų teritorijos (G1)	8,5	-	34	0,4	sodybini ūbstatymas	-	-	25	1-2	1.1. Vienbučių ir dvibučių gyvenamųjų pastatų teritorijos (G1); 1.2. Dvibučių gyvenamųjų pastatų teritorijos (G1); 9.1. Pagalbinio ūkio	S7 Kėlio servitutas (viešpatujantis, kodas - 115) - 4286 m², S7 Servitutas (viešpatujantis, kodas - 218) - 4286 m², S7 Servitutas (tarnaujantis, kodas - 222) - 123 +0,022 ha	VI-2. Melioracijos žemės ir melioracijos statinių apsaugos zonos - 0,0689 ha;
-	11	688	Vienbučių ir dvibučių gyvenamųjų pastatų teritorija (GV)	Kitos paskirties žemė (KT)	Vienbučių ir dvibučių gyvenamųjų pastatų teritorijos (G1)	8,5	-	34	0,4	sodybini ūbstatymas	-	-	25	1-2	1.1. Vienbučių ir dvibučių gyvenamųjų pastatų teritorijos (G1); 1.2. Dvibučių gyvenamųjų pastatų teritorijos (G1); 9.1. Pagalbinio ūkio	S7 Kėlio servitutas (viešpatujantis, kodas - 115) - 4286 m², S7 Servitutas (viešpatujantis, kodas - 218) - 4286 m², S7 Servitutas (tarnaujantis, kodas - 222) - 123 +0,022 ha	VI-2. Melioracijos žemės ir melioracijos statinių apsaugos zonos - 0,0688 ha;
-	12	827	Paslaugų teritorija (PA)	Kitos paskirties žemė (KT)	Komeracinės paskirties objektų teritorijos (K)	10	-	40	0,4	laisvo planavimo ūbstatymas	-	-	10	1-2	4.1. Viešbučių; 4.3. Parduotuvės; 4.4. Paslaugų; 4.5. Maitinimo	S7 Kėlio servitutas (viešpatujantis, kodas - 115) - 4286 m², S7 Servitutas (viešpatujantis, kodas - 218) - 4286 m², S7 Servitutas (tarnaujantis, kodas - 222) - 123 +0,022 ha	VI-2. Melioracijos žemės ir melioracijos statinių apsaugos zonos - 0,0827 ha;
-	13	4286	Industriinės infrastruktūros teritorija (TK)	Kitos paskirties žemė (KT)	Susisiekimo ir inžinerinių tinklų teritorijos (I2)	-	-	-	-	-	-	-	-	-	-	-	VI-2. Melioracijos žemės ir melioracijos statinių apsaugos zonos - 0,4286 ha; III-11. Elektroninių ryšių tinklų elektroninių ryšių infrastruktūros apsaugos zonos - 0,0020 ha; III-10. Vandens tiekimo ir nuotekų, paviršinių nuotekų tvarkymo infrastruktūros apsaugos zonos - 0,1957 ha;
-	14	1017	Paslaugų teritorija (PA)	Kitos paskirties žemė (KT)	Komeracinės paskirties objektų teritorijos (K)	10	-	40	0,4	laisvo planavimo ūbstatymas	-	-	10	1-2	4.1. Viešbučių; 4.3. Parduotuvės; 4.4. Paslaugų; 4.5. Maitinimo	S7 Kėlio servitutas (viešpatujantis, kodas - 115) - 4286 m², S7 Servitutas (viešpatujantis, kodas - 218) - 4286 m², S7 Servitutas (tarnaujantis, kodas - 222) - 123 +0,022 ha	VI-2. Melioracijos žemės ir melioracijos statinių apsaugos zonos - 0,1017 ha;
-	15	590	Vienbučių ir dvibučių gyvenamųjų pastatų teritorija (GV)	Kitos paskirties žemė (KT)	Vienbučių ir dvibučių gyvenamųjų pastatų teritorijos (G1)	8,5	-	35	0,4	sodybini ūbstatymas	-	-	25	1-2	1.1. Vienbučių ir dvibučių gyvenamųjų pastatų teritorijos (G1); 1.2. Dvibučių gyvenamųjų pastatų teritorijos (G1); 9.1. Pagalbinio ūkio	S7 Kėlio servitutas (viešpatujantis, kodas - 115) - 4286 m², S7 Servitutas (viešpatujantis, kodas - 218) - 4286 m², S7 Servitutas (tarnaujantis, kodas - 222) - 123 +0,022 ha	VI-2. Melioracijos žemės ir melioracijos statinių apsaugos zonos - 0,0590 ha;
-	16	590	Vienbučių ir dvibučių gyvenamųjų pastatų teritorija (GV)	Kitos paskirties žemė (KT)	Vienbučių ir dvibučių gyvenamųjų pastatų teritorijos (G1)	8,5	-	35	0,4	sodybini ūbstatymas	-	-	25	1-2	1.1. Vienbučių ir dvibučių gyvenamųjų pastatų teritorijos (G1); 1.2. Dvibučių gyvenamųjų pastatų teritorijos (G1); 9.1. Pagalbinio ūkio	S7 Kėlio servitutas (viešpatujantis, kodas - 115) - 4286 m², S7 Servitutas (viešpatujantis, kodas - 218) - 4286 m², S7 Servitutas (tarnaujantis, kodas - 222) - 123 +0,022 ha	VI-2. Melioracijos žemės ir melioracijos statinių apsaugos zonos - 0,0590 ha;
-	17	590	Vienbučių ir dvibučių gyvenamųjų pastatų teritorija (GV)	Kitos paskirties žemė (KT)	Vienbučių ir dvibučių gyvenamųjų pastatų teritorijos (G1)	8,5	-	35	0,4	sodybini ūbstatymas	-	-	25	1-2	1.1. Vienbučių ir dvibučių gyvenamųjų pastatų teritorijos (G1); 1.2. Dvibučių gyvenamųjų pastatų teritorijos (G1); 9.1. Pagalbinio ūkio	S7 Kėlio servitutas (viešpatujantis, kodas - 115) - 4286 m², S7 Servitutas (viešpatujantis, kodas - 218) - 4286 m², S7 Servitutas (tarnaujantis, kodas - 222) - 123 +0,022 ha	VI-2. Melioracijos žemės ir melioracijos statinių apsaugos zonos - 0,0590 ha;
-	18	590	Vienbučių ir dvibučių gyvenamųjų pastatų teritorija (GV)	Kitos paskirties žemė (KT)	Vienbučių ir dvibučių gyvenamųjų pastatų teritorijos (G1)	8,5	-	35	0,4	sodybini ūbstatymas	-	-	25	1-2	1.1. Vienbučių ir dvibučių gyvenamųjų pastatų teritorijos (G1); 1.2. Dvibučių gyvenamųjų pastatų teritorijos (G1); 9.1. Pagalbinio ūkio	S7 Kėlio servitutas (viešpatujantis, kodas - 115) - 4286 m², S7 Servitutas (viešpatujantis, kodas - 218) - 4286 m², S7 Servitutas (tarnaujantis, kodas - 222) - 123 +0,022 ha	VI-2. Melioracijos žemės ir melioracijos statinių apsaugos zonos - 0,0590 ha;
-	19	590	Vienbučių ir dvibučių gyvenamųjų pastatų teritorija (GV)	Kitos paskirties žemė (KT)	Vienbučių ir dvibučių gyvenamųjų pastatų teritorijos (G1)	8,5	-	35	0,4	sodybini ūbstatymas	-	-	25	1-2	1.1. Vienbučių ir dvibučių gyvenamųjų pastatų teritorijos (G1); 1.2. Dvibučių gyvenamųjų pastatų teritorijos (G1); 9.1. Pagalbinio ūkio	S7 Kėlio servitutas (viešpatujantis, kodas - 115) - 4286 m², S7 Servitutas (viešpatujantis, kodas - 218) - 4286 m², S7 Servitutas (tarnaujantis, kodas - 222) - 123 +0,022 ha	VI-2. Melioracijos žemės ir melioracijos statinių apsaugos zonos - 0,0590 ha;
-	20	590	Vienbučių ir dvibučių gyvenamųjų pastatų teritorija (GV)	Kitos paskirties žemė (KT)	Vienbučių ir dvibučių gyvenamųjų pastatų teritorijos (G1)	8,5	-	35	0,4	sodybini ūbstatymas	-	-	25	1-2	1.1. Vienbučių ir dvibučių gyvenamųjų pastatų teritorijos (G1); 1.2. Dvibučių gyvenamųjų pastatų teritorijos (G1); 9.1. Pagalbinio ūkio	S7 Kėlio servitutas (viešpatujantis, kodas - 115) - 4286 m², S7 Servitutas (viešpatujantis, kodas - 218) - 4286 m², S7 Servitutas (tarnaujantis, kodas - 222) - 123 +0,022 ha	VI-2. Melioracijos žemės ir melioracijos statinių apsaugos zonos - 0,0590 ha;
-	21	590	Vienbučių ir dvibučių gyvenamųjų pastatų teritorija (GV)	Kitos paskirties žemė (KT)	Vienbučių ir dvibučių gyvenamųjų pastatų teritorijos (G1)	8,5	-	35	0,4	sodybini ūbstatymas	-	-	25	1-2	1.1. Vienbučių ir dvibučių gyvenamųjų pastatų teritorijos (G1); 1.2. Dvibučių gyvenamųjų pastatų teritorijos (G1); 9.1. Pagalbinio ūkio	S7 Kėlio servitutas (viešpatujantis, kodas - 115) - 4286 m², S7 Servitutas (viešpatujantis, kodas - 218) - 4286 m², S7 Servitutas (tarnaujantis, kodas - 222) - 123 +0,022 ha	VI-2. Melioracijos žemės ir melioracijos statinių apsaugos zonos - 0,0590 ha;
-	22	602	Vienbučių ir dvibučių gyvenamųjų pastatų teritorija (GV)	Kitos paskirties žemė (KT)	Vienbučių ir dvibučių gyvenamųjų pastatų teritorijos (G1)	8,5	-	35	0,4	sodybini ūbstatymas	-	-	25	1-2	1.1. Vienbučių ir dvibučių gyvenamųjų pastatų teritorijos (G1); 1.2. Dvibučių gyvenamųjų pastatų teritorijos (G1); 9.1. Pagalbinio ūkio	S7 Kėlio servitutas (viešpatujantis, kodas - 115) - 4286 m², S7 Servitutas (viešpatujantis, kodas - 218) - 4286 m², S7 Servitutas (tarnaujantis, kodas - 222) - 123 +0,022 ha	VI-2. Melioracijos žemės ir melioracijos statinių apsaugos zonos - 0,0602 ha;
-	23	602	Vienbučių ir dvibučių gyvenamųjų pastatų teritorija (GV)	Kitos paskirties žemė (KT)	Vienbučių ir dvibučių gyvenamųjų pastatų teritorijos (G1)	8,5	-	35	0,4	sodybini ūbstatymas	-	-	25	1-2	1.1. Vienbučių ir dvibučių gyvenamųjų pastatų teritorijos (G1); 1.2. Dvibučių gyvenamųjų pastatų teritorijos (G1); 9.1. Pagalbinio ūkio	S7 Kėlio servitutas (viešpatujantis, kodas - 115) - 4286 m², S7 Servitutas (viešpatujantis, kodas - 218) - 4286 m², S7 Servitutas (tarnaujantis, kodas - 222) - 123 +0,022 ha	VI-2. Melioracijos žemės ir melioracijos statinių apsaugos zonos - 0,0602 ha;
-	24	600	Vienbučių ir dvibučių gyvenamųjų pastatų teritorija (GV)	Kitos paskirties žemė (KT)	Vienbučių ir dvibučių gyvenamųjų pastatų teritorijos (G1)	8,5	-	35	0,4	sodybini ūbstatymas	-	-	25	1-2	1.1. Vienbučių ir dvibučių gyvenamųjų pastatų teritorijos (G1); 1.2. Dvibučių gyvenamųjų pastatų teritorijos (G1); 9.1. Pagalbinio ūkio	S7 Kėlio servitutas (viešpatujantis, kodas - 115) - 4286 m², S7 Servitutas (viešpatujantis, kodas - 218) - 4286 m², S7 Servitutas (tarnaujantis, kodas - 222) - 123 +0,022 ha	VI-2. Melioracijos žemės ir melioracijos statinių apsaugos zonos - 0,0600 ha;
-	25	600	Vienbučių ir dvibučių gyvenamųjų pastatų teritorija (GV)	Kitos paskirties žemė (KT)	Vienbučių ir dvibučių gyvenamųjų pastatų teritorijos (G1)	8,5	-	35	0,4	sodybini ūbstatymas	-	-	25	1-2	1.1. Vienbučių ir dvibučių gyvenamųjų pastatų teritorijos (G1); 1.2. Dvibučių gyvenamųjų pastatų teritorijos (G1); 9.1. Pagalbinio ūkio	S7 Kėlio servitutas (viešpatujantis, kodas - 115) - 4286 m², S7 Servitutas (viešpatujantis, kodas - 218) - 4286 m², S7 Servitutas (tarnaujantis, kodas - 222) - 123 +0,022 ha	VI-2. Melioracijos žemės ir melioracijos statinių apsaugos zonos - 0,0600 ha;
-	26	1235	Vienbučių ir dvibučių gyvenamųjų pastatų teritorija (GV)	Kitos paskirties žemė (KT)	Vienbučių ir dvibučių gyvenamųjų pastatų teritorijos (G1)	8,5	-	27	0,4	sodybini ūbstatymas	-	-	25	1-2	1.1. Vienbučių ir dvibučių gyvenamųjų pastatų teritorijos (G1); 1.2. Dvibučių gyvenamųjų pastatų teritorijos (G1); 9.1. Pagalbinio ūkio	S7 Kėlio servitutas (viešpatujantis, kodas - 115) - 4286 m², S7 Servitutas (viešpatujantis, kodas - 218) - 4286 m², S7 Servitutas (tarnaujantis, kodas - 222) - 123 +0,022 ha	VI-2. Melioracijos žemės ir melioracijos statinių apsaugos zonos - 0,1235 ha; III-10. Vandens tiekimo ir nuotekų, paviršinių nuotekų tvarkymo infrastruktūros apsaugos zonos - 0,0137 ha;
-	27	485	Industriinės infrastruktūros teritorija (TK)	Kitos paskirties žemė (KT)	Susisiekimo ir inžinerinių tinklų teritorijos (I2)	-	-	-	-	-	-	-	-	-	-	-	S2 Kėlio servitutas (tarnaujantis, kodas - 215) - 485 m², S2 Servitutas (tarnaujantis, kodas - 215) - 485 m², S2 Servitutas (tarnaujantis, kodas - 222) - 137 +0,0137 ha;

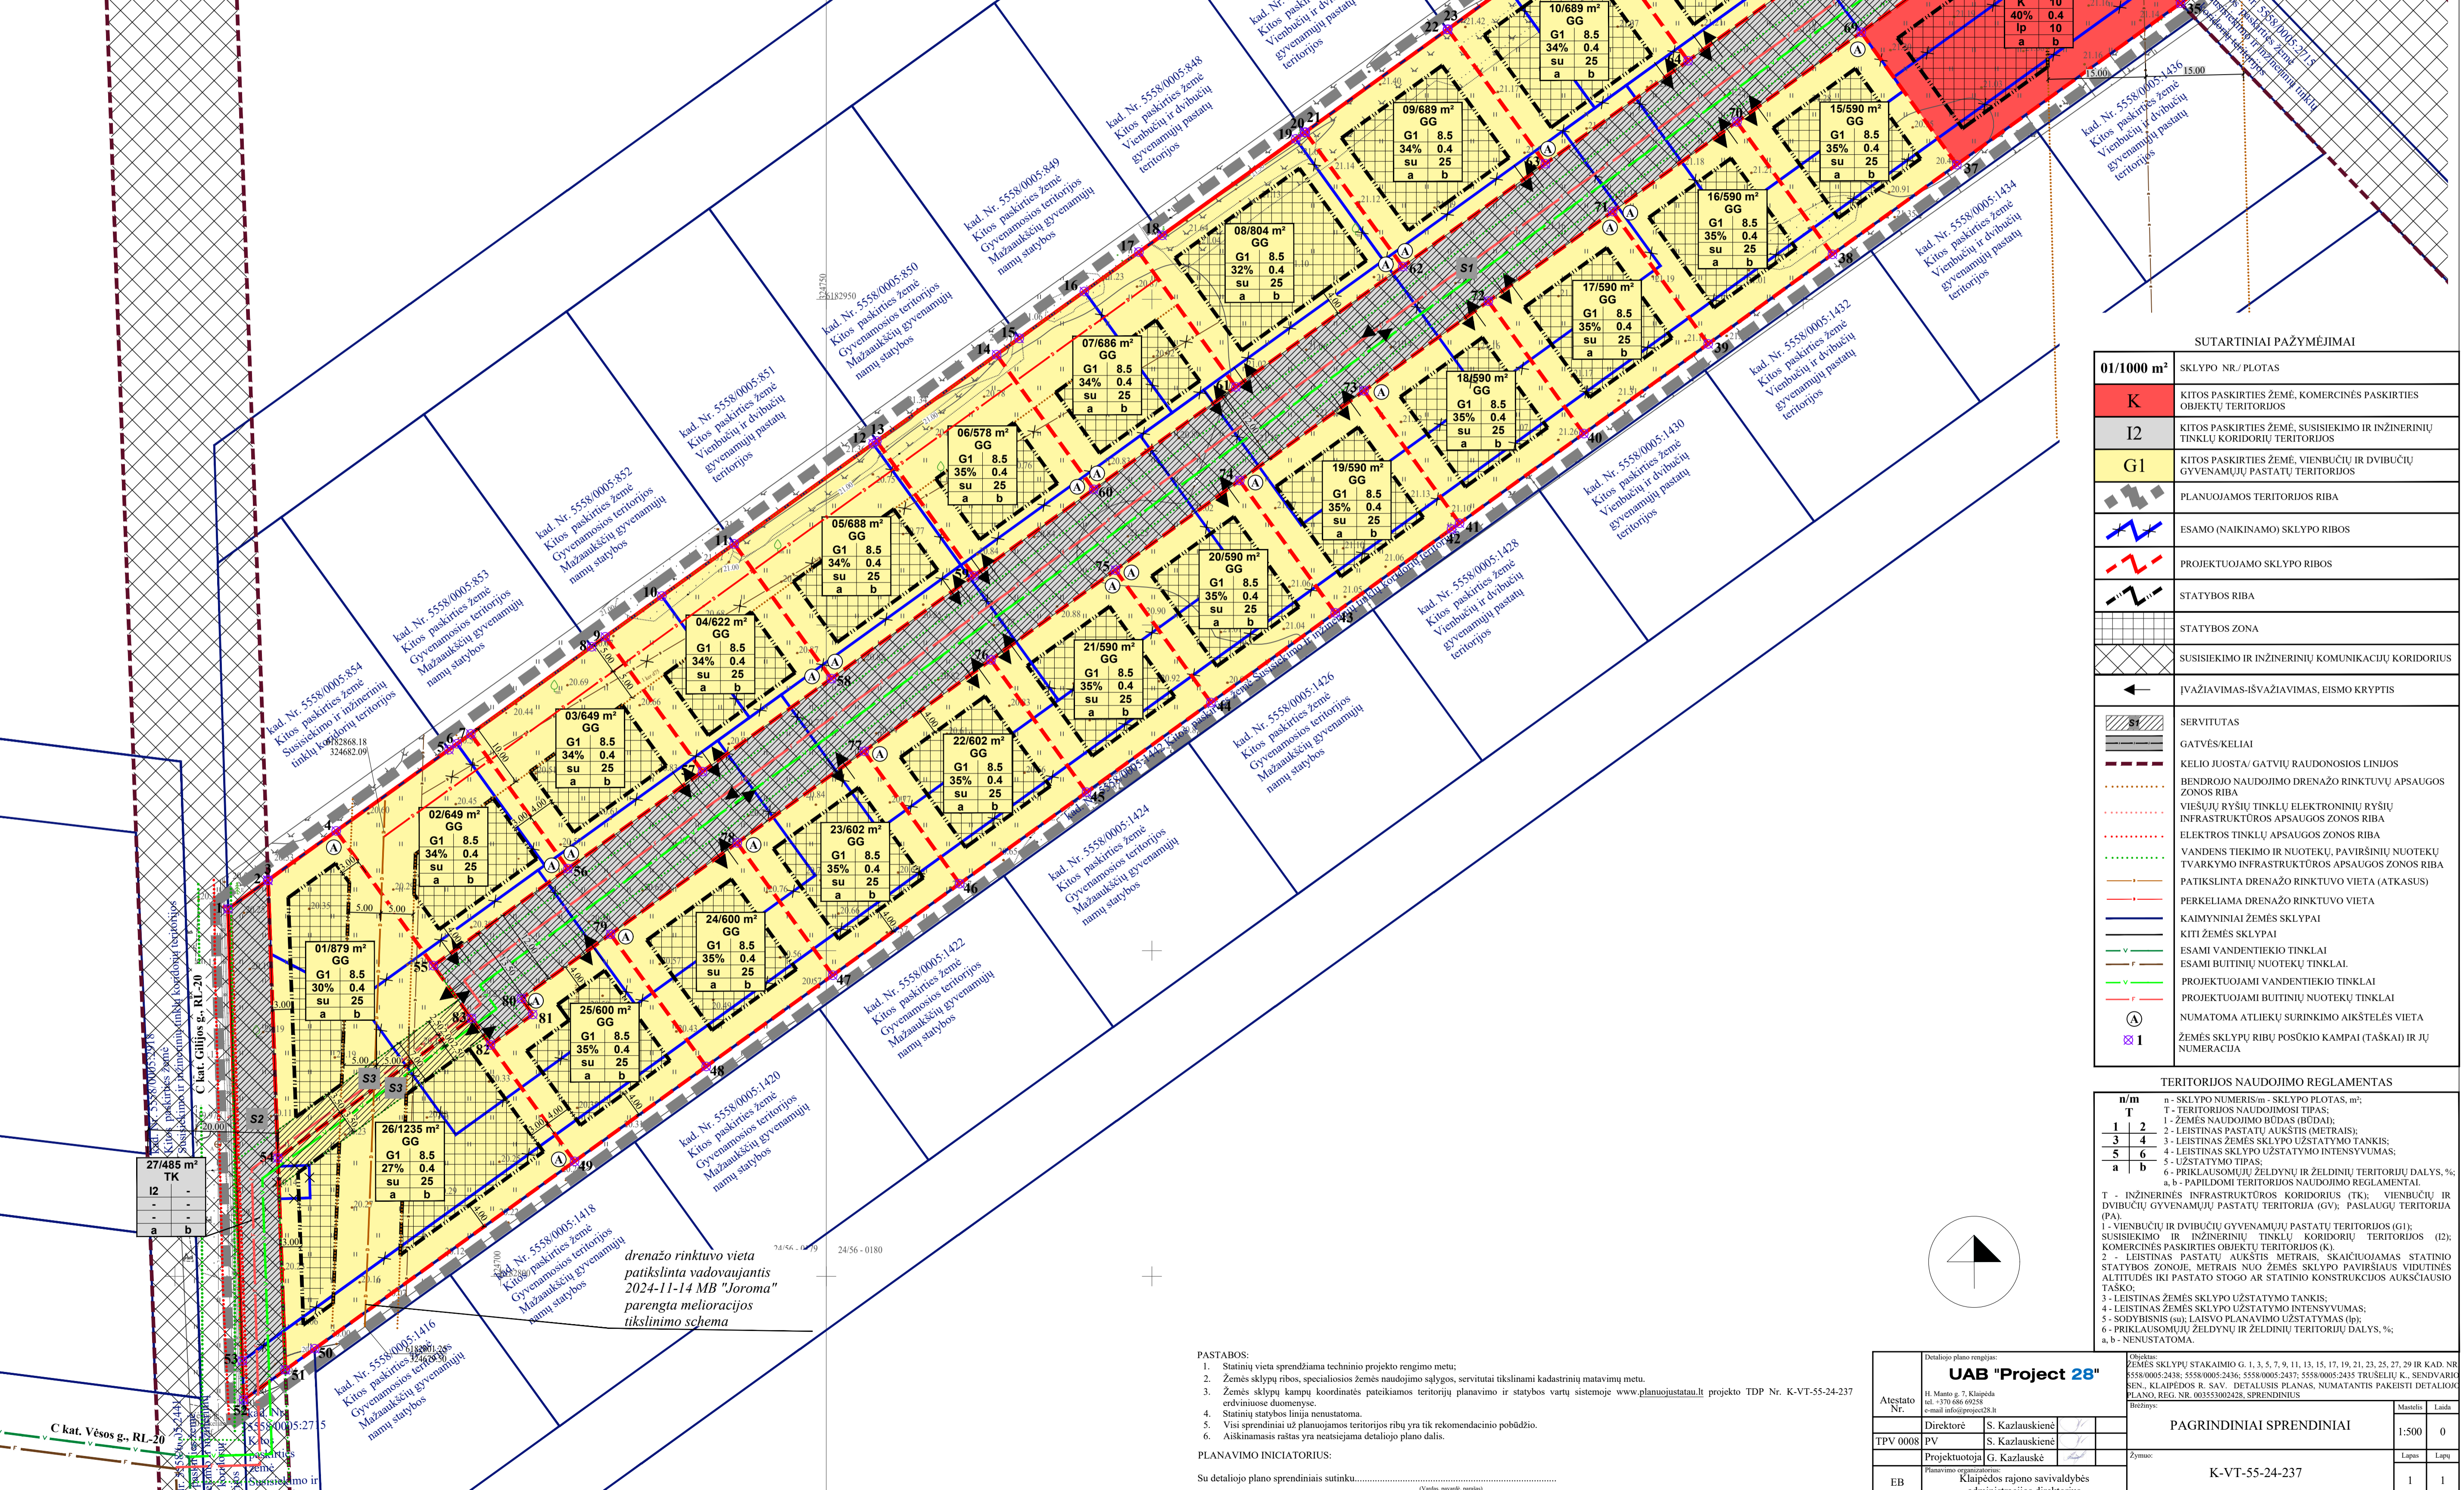

PLANUOJAMOS TERITORIJOS RIBA



SUTARTINIAI PAŽYMĖJIMAI

01/1000 m²	SKLYPO NR./PLOTAS
K	KITOS PASKIRTIES ŽEMĖ, KOMERCINĖS PASKIRTIES OBJEKTO TERITORIJOS
I2	KITOS PASKIRTIES ŽEMĖ, SUSISIEKIMO IR INŽINERINIŲ TINKLŲ KORIDORIŲ TERITORIJOS
G1	KITOS PASKIRTIES ŽEMĖ, VIENBUČIŲ IR DVIBUČIŲ GYVENAMŲJŲ PASTATŲ TERITORIJOS
(Dashed line)	PLANUOJAMOS TERITORIJOS RIBA
(Blue line)	ESAMO (NAKINAMO) SKLYPO RIBOS
(Red line)	PROJEKTUOJAMO SKLYPO RIBOS
(Black line)	STATYBOS RIBA
(Grey area)	STATYBOS ZONA
(Cross-hatched area)	SUSISIEKIMO IR INŽINERINIŲ KOMUNIKACIJŲ KORIDORUS
(Arrow)	IŽVAŽIAVIMAS-ISVAŽIAVIMAS, HISMO KRYPTIS
(Diagonal lines)	SERVITUTAS
(Dashed line)	GATVĖSKELIAI
(Dotted line)	KELIO JUOSTA/ GATVIŲ RAUDONOSIOS LINIJOS
(Dotted line)	BENDROJO NAUDOJIMO DRENAŽO RINKTUŲ APSAUGOS ZONOS RIBA
(Dotted line)	VIŠIŲŲ RYŠIŲ TINKLŲ ELEKTRONINIŲ RYŠIŲ INFRASTRUKTŪROS APSAUGOS ZONOS RIBA
(Dotted line)	ELEKTROS TINKLŲ APSAUGOS ZONOS RIBA
(Dotted line)	VANDENS TIEKIMO IR NUOTEKŲ, PAVIRŠINIŲ NUOTEKŲ TVARKYMO INFRASTRUKTŪROS APSAUGOS ZONOS RIBA
(Dotted line)	PATIKSLINTA DRENAŽO RINKTUŲ VIETA (ATKASUS)
(Dotted line)	PATIKSLINTA DRENAŽO RINKTUŲ VIETA
(Blue line)	KAMYNNIAI ŽEMĖS SKLYPAI
(Green line)	ESAMI VANDENTIEKIO TINKLAI
(Red line)	ESAMI BUTINIŲ NUOTEKŲ TINKLAI
(Blue line)	PROJEKTUOJAMI VANDENTIEKIO TINKLAI
(Red line)	PROJEKTUOJAMI BUTINIŲ NUOTEKŲ TINKLAI
(Circle with A)	NUMATOMA ATLIKTI SURINKIMO AIKŠTELĖS VIETA
(Circle with A)	ŽEMĖS SKLYPU RIBŲ POŠŪKIO KAMPAI (TAŠKAI) IR JUŲ NUMERACIJA

TERITORIJOS NAUDOJIMO REGLAMENTAS

n/m	SKLYPO NUMERINIS / SKLYPO PLOTAS, m²
T	TERITORIJOS NAUDOJIMOS TIPAS
1	1. ŽEMĖS NAUDOJIMO BŪDAS (BŪDAS)
2	2. LEISTINIS PASTATŲ AUKŠTIS (METRAI)
3	3. LEISTINIS ŽEMĖS SKLYPO UŽSTATYMO TANKIS
4	4. LEISTINIS ŽEMĖS SKLYPO UŽSTATYMO INTENSIVUMAS
5	5. UŽSTATYMO TIPAS
6	6. PRIKLAUSOMŲJŲ ŽELDINIŲ / ŽELDINIŲ TERITORIJŲ DALYS, %
a-b	a-b- PAPILDOMI TERITORIJOS NAUDOJIMO REGLAMENTAI
T	T- INŽINERINĖS INFRASTRUKTŪROS KORIDORUS (TK), VIENBUČIŲ IR DVIBUČIŲ GYVENAMŲJŲ PASTATŲ TERITORIJOS (GV); PASLAUGŲ TERITORIA (PA)
I2	I2- SUSISIEKIMO IR INŽINERINIŲ TINKLŲ KORIDORIŲ TERITORIJOS (I2)
G1	G1- VIENBUČIŲ IR DVIBUČIŲ GYVENAMŲJŲ PASTATŲ TERITORIJOS (G1)
K	K- KOMERCINĖS PASKIRT