Privalomi teritorijos tvarkymo ir naudojimo režimai

Sklypo numeris	Sklypo plotas	Teritorijos (žemės sklypo) naudojimo būdas ir (ar) pobūdis	Leistinas pastatų aukštis (metrais)	Leistinas žemės sklypo užstatymo tankumas	Leistinas žemės sklypo užstatymo intensyvumas	Statinių statybos zona, statybos riba ar linija	Komunalinių ar vietinių inžinerinių tinklų ir pastatų šildymo sistemų prijungimo sąlygos	Susisiekimo sistemos organizavimas	Servitutai	Papildomieji teritorijos tvarkymo ir naudojimo režimo reikalavimai
n	m	1	2	3	4	5	6	7	8	a
1	687	G/G1	12	0.30	0.54	STATYBOS RIBA	1. Vandentiekio ir nuotekų tinklų pasijungimas numatomas pagal UAB "Klaipėdos rajono vandenys" 2008m. lapkričio 11d. Techninės sąlygos detaliajam planui rengti Nr. 1625 2. Elektros tinklų pasijungimas numatomas pagal AB "VST" 2006.09.08 techninių sąlygų aprašo Nr. TS-06-18-0985 patikslinimą	Patekimas į sklypą - iš žemės sklypo Nr. 43	NĖRA	I. ŽEMĖS SKLYPO SAVININKUI BENDROSIOS DALINĖS NUOSAVYBĖS TEISE PRIKLAUSO 1/36 ŽEMĖS SKLYPO NR. 3, 18, 36, 40-43. II. SPECIALIOSIOS NAUDOJIMO SĄLYGOS: XX. ANTROJI POŽEMINIŲ VANDENS TELKINIŲ (VANDENVIEČIŲ) JUOSTA SAZ - 489 M2. XXI. ŽEMĖS SKLYPE ĮRENGTOS VALSTYBEI PRIKLAUSANČIOS MELIORACIJOS SISTEMOS BEI ĮRENGINIAI - 687 M2. III. KITI PRIVALOMI REIKALAVIMAI: 1. PASTATŲ EKSPLOATACIJA NEGALIMA TOL, KOL NE ĮRENGTI IR NEPRIPAŽINTI TINKAMAIS NAUDOTI INŽINERINIAI TINKLAI
2	1185	G/G1	12	0.26	0.46	STATYBOS RIBA	1. Vandentiekio ir nuotekų tinklų pasijungimas numatomas pagal UAB "Klaipėdos rajono vandenys" 2008m. lapkričio 11d. Techninės sąlygos detaliajam planui rengti Nr. 1625 2. Elektros tinklų pasijungimas numatomas pagal AB "VST" 2006.09.08 techninių sąlygų aprašo Nr. TS-06-18-0985 patikslinimą	Patekimas į sklypą - iš žemės sklypo Nr. 43	NĖRA	I. ŽEMĖS SKLYPO SAVININKUI BENDROSIOS DALINĖS NUOSAVYBĖS TEISE PRIKLAUSO 1/36 ŽEMĖS SKLYPO NR. 3, 18, 36, 40-43. II. SPECIALIOSIOS NAUDOJIMO SĄLYGOS: 1. XX. ANTROJI POŽEMINIŲ VANDENS TELKINIŲ (VANDENVIEČIŲ) JUOSTA SAZ - 1185 M2. 2. XXI. ŽEMĖS SKLYPE ĮRENGTOS VALSTYBEI PRIKLAUSANČIOS MELIORACIJOS SISTEMOS BEI ĮRENGINIAI - 1185 M2. III. KITI PRIVALOMI REIKALAVIMAI: 1. PASTATŲ EKSPLOATACIJA NEGALIMA TOL, KOL NE ĮRENGTI IR NEPRIPAŽINTI TINKAMAIS NAUDOTI INŽINERINIAI TINKLAI
3	427	I/I2	0	0	0	NĖRA	1. Vandentiekio ir nuotekų tinklų pasijungimas numatomas pagal UAB "Klaipėdos rajono vandenys" 2008m. lapkričio 11d. Techninės sąlygos detaliajam planui rengti Nr. 1625 2. Elektros tinklų pasijungimas numatomas pagal AB "VST" 2006.09.08 techninių sąlygų aprašo Nr. TS-06-18-0985 patikslinimą	Patekimas į sklypą - iš žemės sklypo Nr. 43	1. K3.1 Kelio servitutas - teisė važiuoti transporto priemonėmis (tarnaujantis daiktas) 730 m2. 2. S3.1 Servitutas - teisė tiesti požemines ir antžemines komunikacijas (tarnaujantis daiktas) - 730 m2. 3. S3.2 Servitutas - teisė aptarnauti požemines ir antžemines komunikacijas (tarnaujantis daiktas) - 730 m2. 4. S3.3 Servitutas - teisė naudoti požemines ir antžemines komunikacijas (tarnaujantis daiktas) - 730 m2.	I. ŽEMĖS SKLYPŲ SAVININKAMS BENDROSIOS DALINĖS NUOSAVYBĖS TEISE 3 ŽEMĖS SKLYPAS PRIKLAUSYS ŠIEMS ŽEMĖS SKLYPAMS: NR. 1, 2, 4-17, 19-35, 37-39. II. SPECIALIOSIOS NAUDOJIMO SĄLYGOS: 1. XX. PIRMOJI (GRIEŽTO REŽIMO) POŽEMINIŲ VANDENS TELKINIŲ (VANDENVIEČIŲ) JUOSTA SAZ - 314 M2. 2. XX. ANTROJI POŽEMINIŲ VANDENS TELKINIŲ (VANDENVIEČIŲ) JUOSTA SAZ - 427 M2. 3. XXI. ŽEMĖS SKLYPE ĮRENGTOS VALSTYBEI PRIKLAUSANČIOS MELIORACIJOS SISTEMOS BEI ĮRENGINIAI - 427 M2
4	848	G/G1	12	0.30	0.54	STATYBOS RIBA	1. Vandentiekio ir nuotekų tinklų pasijungimas numatomas pagal UAB "Klaipėdos rajono vandenys" 2008m. lapkričio 11d. Techninės sąlygos detaliajam planui rengti Nr. 1625 2. Elektros tinklų pasijungimas numatomas pagal AB "VST" 2006.09.08 techninių sąlygų aprašo Nr. TS-06-18-0985 patikslinimą	Patekimas į sklypą - iš žemės sklypo Nr. 43	NĖRA	I. ŽEMĖS SKLYPO SAVININKUI BENDROSIOS DALINĖS NUOSAVYBĖS TEISE PRIKLAUSO 1/36 ŽEMĖS SKLYPO NR. 3, 18, 36, 40-43. II. SPECIALIOSIOS NAUDOJIMO SĄLYGOS: 1. XX. ANTROJI POŽEMINIŲ VANDENS TELKINIŲ (VANDENVIEČIŲ) JUOSTA SAZ - 797 M2. 2. XXI. ŽEMĖS SKLYPE ĮRENGTOS VALSTYBEI PRIKLAUSANČIOS MELIORACIJOS SISTEMOS BEI ĮRENGINIAI - 848 M2. III. KITI PRIVALOMI REIKALAVIMAI: 1. PASTATŲ EKSPLOATACIJA NEGALIMA TOL, KOL NE ĮRENGTI IR NEPRIPAŽINTI TINKAMAIS NAUDOTI INŽINERINIAI TINKLAI
5	1183	G/G1	12	0.27	0.48	STATYBOS RIBA	1. Vandentiekio ir nuotekų tinklų pasijungimas numatomas pagal UAB "Klaipėdos rajono vandenys" 2008m. lapkričio 11d. Techninės sąlygos detaliajam planui rengti Nr. 1625 2. Elektros tinklų pasijungimas numatomas pagal AB "VST" 2006.09.08 techninių sąlygų aprašo Nr. TS-06-18-0985 patikslinimą	Patekimas į sklypą - iš žemės sklypo Nr. 43	NĖRA	I. ŽEMĖS SKLYPO SAVININKUI BENDROSIOS DALINĖS NUOSAVYBĖS TEISE PRIKLAUSO 1/36 ŽEMĖS SKLYPO NR. 3, 18, 36, 40-43. II. SPECIALIOSIOS NAUDOJIMO SĄLYGOS: XXI. ŽEMĖS SKLYPE ĮRENGTOS VALSTYBEI PRIKLAUSANČIOS MELIORACIJOS SISTEMOS BEI ĮRENGINIAI - 1184 M2. III. KITI PRIVALOMI REIKALAVIMAI: 1. PASTATŲ EKSPLOATACIJA NEGALIMA TOL, KOL NE ĮRENGTI IR NEPRIPAŽINTI TINKAMAIS NAUDOTI INŽINERINIAI TINKLAI
6	1000	G/G1	12	0.27	0.48	STATYBOS RIBA	1. Vandentiekio ir nuotekų tinklų pasijungimas numatomas pagal UAB "Klaipėdos rajono vandenys" 2008m. lapkričio 11d. Techninės sąlygos detaliajam planui rengti Nr. 1625 2. Elektros tinklų pasijungimas numatomas pagal AB "VST" 2006.09.08 techninių sąlygų aprašo Nr. TS-06-18-0985 patikslinimą	Patekimas į sklypą - iš žemės sklypo Nr. 43	NĖRA	I. ŽEMĖS SKLYPO SAVININKUI BENDROSIOS DALINĖS NUOSAVYBĖS TEISE PRIKLAUSO 1/36 ŽEMĖS SKLYPO NR. 3, 18, 36, 40-43. II. SPECIALIOSIOS NAUDOJIMO SĄLYGOS: 1. XX. ANTROJI POŽEMINIŲ VANDENS TELKINIŲ (VANDENVIEČIŲ) JUOSTA SAZ - 368 M2. 2. XXI. ŽEMĖS SKLYPE ĮRENGTOS VALSTYBEI PRIKLAUSANČIOS MELIORACIJOS SISTEMOS BEI ĮRENGINIAI - 1000 M2. III. KITI PRIVALOMI REIKALAVIMAI: 1. PASTATŲ EKSPLOATACIJA NEGALIMA TOL, KOL NE ĮRENGTI IR NEPRIPAŽINTI TINKAMAIS NAUDOTI INŽINERINIAI TINKLAI
7	999	G/G1	12	0.27	0.48	STATYBOS RIBA	1. Vandentiekio ir nuotekų tinklų pasijungimas numatomas pagal UAB "Klaipėdos rajono vandenys" 2008m. lapkričio 11d. Techninės sąlygos detaliajam planui rengti Nr. 1625 2. Elektros tinklų pasijungimas numatomas pagal AB "VST" 2006.09.08 techninių sąlygų aprašo Nr. TS-06-18-0985 patikslinimą	Patekimas į sklypą - iš žemės sklypo Nr. 43	NĖRA	I. ŽEMĖS SKLYPO SAVININKUI BENDROSIOS DALINĖS NUOSAVYBĖS TEISE PRIKLAUSO 1/36 ŽEMĖS SKLYPO NR. 3, 18, 36, 40-43. II. SPECIALIOSIOS NAUDOJIMO SĄLYGOS: 1. XX. ANTROJI POŽEMINIŲ VANDENS TELKINIŲ (VANDENVIEČIŲ) JUOSTA SAZ - 766 M2. 2. XXI. ŽEMĖS SKLYPE ĮRENGTOS VALSTYBEI PRIKLAUSANČIOS MELIORACIJOS SISTEMOS BEI ĮRENGINIAI - 999 M2. III. KITI PRIVALOMI REIKALAVIMAI: 1. PASTATŲ EKSPLOATACIJA NEGALIMA TOL, KOL NE ĮRENGTI IR NEPRIPAŽINTI TINKAMAIS NAUDOTI INŽINERINIAI TINKLAI
8	1014	G/G1	12	0.28	0.50	STATYBOS RIBA	1. Vandentiekio ir nuotekų tinklų pasijungimas numatomas pagal UAB "Klaipėdos rajono vandenys" 2008m. lapkričio 11d. Techninės sąlygos detaliajam planui rengti Nr. 1625 2. Elektros tinklų pasijungimas numatomas pagal AB "VST" 2006.09.08 techninių sąlygų aprašo Nr. TS-06-18-0985 patikslinimą	Patekimas į sklypą - iš žemės sklypo Nr. 43	NĖRA	I. ŽEMĖS SKLYPO SAVININKUI BENDROSIOS DALINĖS NUOSAVYBĖS TEISE PRIKLAUSO 1/36 ŽEMĖS SKLYPO NR. 3, 18, 36, 40-43. II. SPECIALIOSIOS NAUDOJIMO SĄLYGOS: 1. XX. ANTROJI POŽEMINIŲ VANDENS TELKINIŲ (VANDENVIEČIŲ) JUOSTA SAZ - 112 M2. 2. XXI. ŽEMĖS SKLYPE ĮRENGTOS VALSTYBEI PRIKLAUSANČIOS MELIORACIJOS SISTEMOS BEI ĮRENGINIAI - 1014 M2. III. KITI PRIVALOMI REIKALAVIMAI: 1. PASTATŲ EKSPLOATACIJA NEGALIMA TOL, KOL NE ĮRENGTI IR NEPRIPAŽINTI TINKAMAIS NAUDOTI INŽINERINIAI TINKLAI
9	974	G/G1	12	0.29	0.52	STATYBOS RIBA	1. Vandentiekio ir nuotekų tinklų pasijungimas numatomas pagal UAB "Klaipėdos rajono vandenys" 2008m. lapkričio 11d. Techninės sąlygos detaliajam planui rengti Nr. 1625 2. Elektros tinklų pasijungimas numatomas pagal AB "VST" 2006.09.08 techninių sąlygų aprašo Nr. TS-06-18-0985 patikslinimą	Patekimas į sklypą - iš žemės sklypo Nr. 43	NĖRA	I. ŽEMĖS SKLYPO SAVININKUI BENDROSIOS DALINĖS NUOSAVYBĖS TEISE PRIKLAUSO 1/36 ŽEMĖS SKLYPO NR. 3, 18, 36, 40-43. II. SPECIALIOSIOS NAUDOJIMO SĄLYGOS: 1. XX. ANTROJI POŽEMINIŲ VANDENS TELKINIŲ (VANDENVIEČIŲ) JUOSTA SAZ - 566 M2. 2. XXI. ŽEMĖS SKLYPE ĮRENGTOS VALSTYBEI PRIKLAUSANČIOS MELIORACIJOS SISTEMOS BEI ĮRENGINIAI - 974 M2. III. KITI PRIVALOMI REIKALAVIMAI: 1. PASTATŲ EKSPLOATACIJA NEGALIMA TOL, KOL NE ĮRENGTI IR NEPRIPAŽINTI TINKAMAIS NAUDOTI INŽINERINIAI TINKLAI
10	1186	G/G1	12	0.26	0.46	STATYBOS RIBA	1. Vandentiekio ir nuotekų tinklų pasijungimas numatomas pagal UAB "Klaipėdos rajono vandenys" 2008m. lapkričio 11d. Techninės sąlygos detaliajam planui rengti Nr. 1625 2. Elektros tinklų pasijungimas numatomas pagal AB "VST" 2006.09.08 techninių sąlygų aprašo Nr. TS-06-18-0985 patikslinimą	Patekimas į sklypą - iš žemės sklypo Nr. 43	NĖRA	I. ŽEMĖS SKLYPO SAVININKUI BENDROSIOS DALINĖS NUOSAVYBĖS TEISE PRIKLAUSO 1/36 ŽEMĖS SKLYPO NR. 3, 18, 36, 40-43. II. SPECIALIOSIOS NAUDOJIMO SĄLYGOS: 1. XX. ANTROJI POŽEMINIŲ VANDENS TELKINIŲ (VANDENVIEČIŲ) JUOSTA SAZ - 852 M2. 2. XXI. ŽEMĖS SKLYPE ĮRENGTOS VALSTYBEI PRIKLAUSANČIOS MELIORACIJOS SISTEMOS BEI ĮRENGINIAI - 1186 M2. III. KITI PRIVALOMI REIKALAVIMAI: 1. PASTATŲ EKSPLOATACIJA NEGALIMA TOL, KOL NE ĮRENGTI IR NEPRIPAŽINTI TINKAMAIS NAUDOTI INŽINERINIAI TINKLAI
11	1189	G/G1	12	0.26	0.46	STATYBOS RIBA	1. Vandentiekio ir nuotekų tinklų pasijungimas numatomas pagal UAB "Klaipėdos rajono vandenys" 2008m. lapkričio 11d. Techninės sąlygos detaliajam planui rengti Nr. 1625 2. Elektros tinklų pasijungimas numatomas pagal AB "VST" 2006.09.08 techninių sąlygų aprašo Nr. TS-06-18-0985 patikslinimą	Patekimas į sklypą - iš žemės sklypo Nr. 43	NĖRA	I. ŽEMĖS SKLYPO SAVININKUI BENDROSIOS DALINĖS NUOSAVYBĖS TEISE PRIKLAUSO 1/36 ŽEMĖS SKLYPO NR. 3, 18, 36, 40-43. II. SPECIALIOSIOS NAUDOJIMO SĄLYGOS: 1. XX. ANTROJI POŽEMINIŲ VANDENS TELKINIŲ (VANDENVIEČIŲ) JUOSTA SAZ - 265 M2. 2. XXI. ŽEMĖS SKLYPE ĮRENGTOS VALSTYBEI PRIKLAUSANČIOS MELIORACIJOS SISTEMOS BEI ĮRENGINIAI - 1189 M2. III. KITI PRIVALOMI REIKALAVIMAI: 1. PASTATŲ EKSPLOATACIJA NEGALIMA TOL, KOL NE ĮRENGTI IR NEPRIPAŽINTI TINKAMAIS NAUDOTI INŽINERINIAI TINKLAI
12	1087	G/G1	12	0.27	0.48	STATYBOS RIBA	1. Vandentiekio ir nuotekų tinklų pasijungimas numatomas pagal UAB "Klaipėdos rajono vandenys" 2008m. lapkričio 11d. Techninės sąlygos detaliajam planui rengti Nr. 1625 2. Elektros tinklų pasijungimas numatomas pagal AB "VST" 2006.09.08 techninių sąlygų aprašo Nr. TS-06-18-0985 patikslinimą	Patekimas į sklypą - iš žemės sklypo Nr. 42	NĖRA	I. ŽEMĖS SKLYPO SAVININKUI BENDROSIOS DALINĖS NUOSAVYBĖS TEISE PRIKLAUSO 1/36 ŽEMĖS SKLYPO NR. 3, 18, 36, 40-43. II. SPECIALIOSIOS NAUDOJIMO SĄLYGOS: XXI. ŽEMĖS SKLYPE ĮRENGTOS VALSTYBEI PRIKLAUSANČIOS MELIORACIJOS SISTEMOS BEI ĮRENGINIAI - 1087 M2. III. KITI PRIVALOMI REIKALAVIMAI: 1. PASTATŲ EKSPLOATACIJA NEGALIMA TOL, KOL NE ĮRENGTI IR NEPRIPAŽINTI TINKAMAIS NAUDOTI INŽINERINIAI TINKLAI
13	855	G/G1	12	0.30	0.54	STATYBOS RIBA	1. Vandentiekio ir nuotekų tinklų pasijungimas numatomas pagal UAB "Klaipėdos rajono vandenys" 2008m. lapkričio 11d. Techninės sąlygos detaliajam planui rengti Nr. 1625 2. Elektros tinklų pasijungimas numatomas pagal AB "VST" 2006.09.08 techninių sąlygų aprašo Nr. TS-06-18-0985 patikslinimą	Patekimas į sklypą - iš žemės sklypo Nr. 42	NĖRA	I. ŽEMĖS SKLYPO SAVININKUI BENDROSIOS DALINĖS NUOSAVYBĖS TEISE PRIKLAUSO 1/36 ŽEMĖS SKLYPO NR. 3, 18, 36, 40-43. II. SPECIALIOSIOS NAUDOJIMO SĄLYGOS: XXI. ŽEMĖS SKLYPE ĮRENGTOS VALSTYBEI PRIKLAUSANČIOS MELIORACIJOS SISTEMOS BEI ĮRENGINIAI - 855 M2. III. KITI PRIVALOMI REIKALAVIMAI: 1. PASTATŲ EKSPLOATACIJA NEGALIMA TOL, KOL NE ĮRENGTI IR NEPRIPAŽINTI TINKAMAIS NAUDOTI INŽINERINIAI TINKLAI
14	1186	G/G1	12	0.26	0.46	STATYBOS RIBA	1. Vandentiekio ir nuotekų tinklų pasijungimas numatomas pagal UAB "Klaipėdos rajono vandenys" 2008m. lapkričio 11d. Techninės sąlygos detaliajam planui rengti Nr. 1625 2. Elektros tinklų pasijungimas numatomas pagal AB "VST" 2006.09.08 techninių sąlygų aprašo Nr. TS-06-18-0985 patikslinimą	Patekimas į sklypą - iš žemės sklypo Nr. 42	NĖRA	I. ŽEMĖS SKLYPO SAVININKUI BENDROSIOS DALINĖS NUOSAVYBĖS TEISE PRIKLAUSO 1/36 ŽEMĖS SKLYPO NR. 3, 18, 36, 40-43. II. SPECIALIOSIOS NAUDOJIMO SĄLYGOS: XXI. ŽEMĖS SKLYPE ĮRENGTOS VALSTYBEI PRIKLAUSANČIOS MELIORACIJOS SISTEMOS BEI ĮRENGINIAI - 1186 M2. III. KITI PRIVALOMI REIKALAVIMAI: 1. PASTATŲ EKSPLOATACIJA NEGALIMA TOL, KOL NE ĮRENGTI IR NEPRIPAŽINTI TINKAMAIS NAUDOTI INŽINERINIAI TINKLAI
15	1187	G/G1	12	0.26	0.46	STATYBOS RIBA	1. Vandentiekio ir nuotekų tinklų pasijungimas numatomas pagal UAB "Klaipėdos rajono vandenys" 2008m. lapkričio 11d. Techninės sąlygos detaliajam planui rengti Nr. 1625 2. Elektros tinklų pasijungimas numatomas pagal AB "VST" 2006.09.08 techninių sąlygų aprašo Nr. TS-06-18-0985 patikslinimą	Patekimas į sklypą - iš žemės sklypo Nr. 42	NĖRA	I. ŽEMĖS SKLYPO SAVININKUI BENDROSIOS DALINĖS NUOSAVYBĖS TEISE PRIKLAUSO 1/36 ŽEMĖS SKLYPO NR. 3, 18, 36, 40-43. II. SPECIALIOSIOS NAUDOJIMO SĄLYGOS: XXI. ŽEMĖS SKLYPE ĮRENGTOS VALSTYBEI PRIKLAUSANČIOS MELIORACIJOS SISTEMOS BEI ĮRENGINIAI - 1187 M2. III. KITI PRIVALOMI REIKALAVIMAI: 1. PASTATŲ EKSPLOATACIJA NEGALIMA TOL, KOL NE ĮRENGTI IR NEPRIPAŽINTI TINKAMAIS NAUDOTI INŽINERINIAI TINKLAI
16	1017	G/G1	12	0.28	0.50	STATYBOS RIBA	1. Vandentiekio ir nuotekų tinklų pasijungimas numatomas pagal UAB "Klaipėdos rajono vandenys" 2008m. lapkričio 11d. Techninės sąlygos detaliajam planui rengti Nr. 1625 2. Elektros tinklų pasijungimas numatomas pagal AB "VST" 2006.09.08 techninių sąlygų aprašo Nr. TS-06-18-0985 patikslinimą	Patekimas į sklypą - iš žemės sklypo Nr. 42	NĖRA	I. ŽEMĖS SKLYPO SAVININKUI BENDROSIOS DALINĖS NUOSAVYBĖS TEISE PRIKLAUSO 1/36 ŽEMĖS SKLYPO NR. 3, 18, 36, 40-43. II. SPECIALIOSIOS NAUDOJIMO SĄLYGOS: XXI. ŽEMĖS SKLYPE ĮRENGTOS VALSTYBEI PRIKLAUSANČIOS MELIORACIJOS SISTEMOS BEI ĮRENGINIAI - 1017 M2. III. KITI PRIVALOMI REIKALAVIMAI: 1. PASTATŲ EKSPLOATACIJA NEGALIMA TOL, KOL NE ĮRENGTI IR NEPRIPAŽINTI TINKAMAIS NAUDOTI INŽINERINIAI TINKLAI
17	954	G/G1	12	0.29	0.52	STATYBOS RIBA	1. Vandentiekio ir nuotekų tinklų pasijungimas numatomas pagal UAB "Klaipėdos rajono vandenys" 2008m. lapkričio 11d. Techninės sąlygos detaliajam planui rengti Nr. 1625 2. Elektros tinklų pasijungimas numatomas pagal AB "VST" 2006.09.08 techninių sąlygų aprašo Nr. TS-06-18-0985 patikslinimą	Patekimas į sklypą - iš žemės sklypo Nr. 42	NĖRA	I. ŽEMĖS SKLYPO SAVININKUI BENDROSIOS DALINĖS NUOSAVYBĖS TEISE PRIKLAUSO 1/36 ŽEMĖS SKLYPO NR. 3, 18, 36, 40-43. II. SPECIALIOSIOS NAUDOJIMO SĄLYGOS: XXI. ŽEMĖS SKLYPE ĮRENGTOS VALSTYBEI PRIKLAUSANČIOS MELIORACIJOS SISTEMOS BEI ĮRENGINIAI - 954 M2. III. KITI PRIVALOMI REIKALAVIMAI: 1. PASTATŲ EKSPLOATACIJA NEGALIMA TOL, KOL NE ĮRENGTI IR NEPRIPAŽINTI TINKAMAIS NAUDOTI INŽINERINIAI TINKLAI
18	763	I/I2	0	0.00	0	NĖRA	1. Vandentiekio ir nuotekų tinklų pasijungimas numatomas pagal UAB "Klaipėdos rajono vandenys" 2008m. lapkričio 11d. Techninės sąlygos detaliajam planui rengti Nr. 1625 2. Elektros tinklų pasijungimas numatomas pagal AB "VST" 2006.09.08 techninių sąlygų aprašo Nr. TS-06-18-0985 patikslinimą	Patekimas į sklypą - iš žemės sklypo Nr. 42	1. K18.1 Kelio servitutas - teisė važiuoti transporto priemonėmis (tarnaujantis daiktas) 763 m2. 2. S18.1 Servitutas - teisė tiesti požemines ir antžemines komunikacijas (tarnaujantis daiktas) - 763 m2. 3. S18.2 Servitutas - teisė aptarnauti požemines ir antžemines komunikacijas (tarnaujantis daiktas) - 763 m2. 4. S18.3 Servitutas - teisė naudoti požemines ir antžemines komunikacijas (tarnaujantis daiktas) - 763 m2.	I. ŽEMĖS SKLYPŲ SAVININKAMS BENDROSIOS DALINĖS NUOSAVYBĖS TEISE 18 ŽEMĖS SKLYPAS PRIKLAUSYS ŠIEMS ŽEMĖS SKLYPAMS: NR. 1, 2, 4-17, 19-35, 37-39. II. SPECIALIOSIOS NAUDOJIMO SĄLYGOS: 2. XXI. ŽEMĖS SKLYPE ĮRENGTOS VALSTYBEI PRIKLAUSANČIOS MELIORACIJOS SISTEMOS BEI ĮRENGINIAI - 427 M2
19	1174	G/G1	12	0.27	0.48	STATYBOS RIBA	1. Vandentiekio ir nuotekų tinklų pasijungimas numatomas pagal UAB "Klaipėdos rajono vandenys" 2008m. lapkričio 11d. Techninės sąlygos detaliajam planui rengti Nr. 1625 2. Elektros tinklų pasijungimas numatomas pagal AB "VST" 2006.09.08 techninių sąlygų aprašo Nr. TS-06-18-0985 patikslinimą	Patekimas į sklypą - iš žemės sklypo Nr. 42	NĖRA	I. ŽEMĖS SKLYPO SAVININKUI BENDROSIOS DALINĖS NUOSAVYBĖS TEISE PRIKLAUSO 1/36 ŽEMĖS SKLYPO NR. 3, 18, 36, 40-43. II. SPECIALIOSIOS NAUDOJIMO SĄLYGOS: 2. XXI. ŽEMĖS SKLYPE ĮRENGTOS VALSTYBEI PRIKLAUSANČIOS MELIORACIJOS SISTEMOS BEI ĮRENGINIAI - 1174 M2. III. KITI PRIVALOMI REIKALAVIMAI: 1. PASTATŲ EKSPLOATACIJA NEGALIMA TOL, KOL NE ĮRENGTI IR NEPRIPAŽINTI TINKAMAIS NAUDOTI INŽINERINIAI TINKLAI
20	1146	G/G1	12	0.27	0.48	STATYBOS RIBA	1. Vandentiekio ir nuotekų tinklų pasijungimas numatomas pagal UAB "Klaipėdos rajono vandenys" 2008m. lapkričio 11d. Techninės sąlygos detaliajam planui rengti Nr. 1625 2. Elektros tinklų pasijungimas numatomas pagal AB "VST" 2006.09.08 techninių sąlygų aprašo Nr. TS-06-18-0985 patikslinimą	Patekimas į sklypą - iš žemės sklypo Nr. 41	NĖRA	I. ŽEMĖS SKLYPO SAVININKUI BENDROSIOS DALINĖS NUOSAVYBĖS TEISE PRIKLAUSO 1/36 ŽEMĖS SKLYPO NR. 3, 18, 36, 40-43. II. SPECIALIOSIOS NAUDOJIMO SĄLYGOS: XXI. ŽEMĖS SKLYPE ĮRENGTOS VALSTYBEI PRIKLAUSANČIOS MELIORACIJOS SISTEMOS BEI ĮRENGINIAI - 1146 M2. III. KITI PRIVALOMI REIKALAVIMAI: 1. PASTATŲ EKSPLOATACIJA NEGALIMA TOL, KOL NE ĮRENGTI IR NEPRIPAŽINTI TINKAMAIS NAUDOTI INŽINERINIAI TINKLAI
21	1169	G/G1	12	0.27	0.48	STATYBOS RIBA	1. Vandentiekio ir nuotekų tinklų pasijungimas numatomas pagal UAB "Klaipėdos rajono vandenys" 2008m. lapkričio 11d. Techninės sąlygos detaliajam planui rengti Nr. 1625 2. Elektros tinklų pasijungimas numatomas pagal AB "VST" 2006.09.08 techninių sąlygų aprašo Nr. TS-06-18-0985 patikslinimą	Patekimas į sklypą - iš žemės sklypo Nr. 41	NĖRA	I. ŽEMĖS SKLYPO SAVININKUI BENDROSIOS DALINĖS NUOSAVYBĖS TEISE PRIKLAUSO 1/36 ŽEMĖS SKLYPO NR. 3, 18, 36, 40-43. II. SPECIALIOSIOS NAUDOJIMO SĄLYGOS: XXI. ŽEMĖS SKLYPE ĮRENGTOS VALSTYBEI PRIKLAUSANČIOS MELIORACIJOS SISTEMOS BEI ĮRENGINIAI - 1169 M2. III. KITI PRIVALOMI REIKALAVIMAI: 1. PASTATŲ EKSPLOATACIJA NEGALIMA TOL, KOL NE ĮRENGTI IR NEPRIPAŽINTI TINKAMAIS NAUDOTI INŽINERINIAI TINKLAI
22	1147	G/G1	12	0.27	0.48	STATYBOS RIBA	1. Vandentiekio ir nuotekų tinklų pasijungimas numatomas pagal UAB "Klaipėdos rajono vandenys" 2008m. lapkričio 11d. Techninės sąlygos detaliajam planui rengti Nr. 1625 2. Elektros tinklų pasijungimas numatomas pagal AB "VST" 2006.09.08 techninių sąlygų aprašo Nr. TS-06-18-0985 patikslinimą	Patekimas į sklypą - iš žemės sklypo Nr. 41	NĖRA	I. ŽEMĖS SKLYPO SAVININKUI BENDROSIOS DALINĖS NUOSAVYBĖS TEISE PRIKLAUSO 1/36 ŽEMĖS SKLYPO NR. 3, 18, 36, 40-43. II. SPECIALIOSIOS NAUDOJIMO SĄLYGOS: XXI. ŽEMĖS SKLYPE ĮRENGTOS VALSTYBEI PRIKLAUSANČIOS MELIORACIJOS SISTEMOS BEI ĮRENGINIAI - 1147 M2. III. KITI PRIVALOMI REIKALAVIMAI: 1. PASTATŲ EKSPLOATACIJA NEGALIMA TOL, KOL NE ĮRENGTI IR NEPRIPAŽINTI TINKAMAIS NAUDOTI INŽINERINIAI TINKLAI
23	1089	G/G1	12	0.27	0.48	STATYBOS RIBA	1. Vandentiekio ir nuotekų tinklų pasijungimas numatomas pagal UAB "Klaipėdos rajono vandenys" 2008m. lapkričio 11d. Techninės sąlygos detaliajam planui rengti Nr. 1625 2. Elektros tinklų pasijungimas numatomas pagal AB "VST" 2006.09.08 techninių sąlygų aprašo Nr. TS-06-18-0985 patikslinimą	Patekimas į sklypą - iš žemės sklypo Nr. 41	NĖRA	I. ŽEMĖS SKLYPO SAVININKUI BENDROSIOS DALINĖS NUOSAVYBĖS TEISE PRIKLAUSO 1/36 ŽEMĖS SKLYPO NR. 3, 18, 36, 40-43. II. SPECIALIOSIOS NAUDOJIMO SĄLYGOS: XXI. ŽEMĖS SKLYPE ĮRENGTOS VALSTYBEI PRIKLAUSANČIOS MELIORACIJOS SISTEMOS BEI ĮRENGINIAI - 1189 M2. III. KITI PRIVALOMI REIKALAVIMAI: 1. PASTATŲ EKSPLOATACIJA NEGALIMA TOL, KOL NE ĮRENGTI IR NEPRIPAŽINTI TINKAMAIS NAUDOTI INŽINERINIAI TINKLAI
24	1020	G/G1	12	0.28	0.50	STATYBOS RIBA	1. Vandentiekio ir nuotekų tinklų pasijungimas numatomas pagal UAB "Klaipėdos rajono vandenys" 2008m. lapkričio 11d. Techninės sąlygos detaliajam planui rengti Nr. 1625 2. Elektros tinklų pasijungimas numatomas pagal AB "VST" 2006.09.08 techninių sąlygų aprašo Nr. TS-06-18-0985 patikslinimą	Patekimas į sklypą - iš žemės sklypo Nr. 41	NĖRA	I. ŽEMĖS SKLYPO SAVININKUI BENDROSIOS DALINĖS NUOSAVYBĖS TEISE PRIKLAUSO 1/36 ŽEMĖS SKLYPO NR. 3, 18, 36, 40-43. II. SPECIALIOSIOS NAUDOJIMO SĄLYGOS: XXI. ŽEMĖS SKLYPE ĮRENGTOS VALSTYBEI PRIKLAUSANČIOS MELIORACIJOS SISTEMOS BEI ĮRENGINIAI - 1020 M2. III. KITI PRIVALOMI REIKALAVIMAI: 1. PASTATŲ EKSPLOATACIJA NEGALIMA TOL, KOL NE ĮRENGTI IR NEPRIPAŽINTI TINKAMAIS NAUDOTI INŽINERINIAI TINKLAI
25	1154	G/G1	12	0.27	0.48	STATYBOS RIBA	1. Vandentiekio ir nuotekų tinklų pasijungimas numatomas pagal UAB "Klaipėdos rajono vandenys" 2008m. lapkričio 11d. Techninės sąlygos detaliajam planui rengti Nr. 1625 2. Elektros tinklų pasijungimas numatomas pagal AB "VST" 2006.09.08 techninių sąlygų aprašo Nr. TS-06-18-0985 patikslinimą	Patekimas į sklypą - iš žemės sklypo Nr. 41	NĖRA	I. ŽEMĖS SKLYPO SAVININKUI BENDROSIOS DALINĖS NUOSAVYBĖS TEISE PRIKLAUSO 1/36 ŽEMĖS SKLYPO NR. 3, 18, 36, 40-43. II. SPECIALIOSIOS NAUDOJIMO SĄLYGOS: XXI. ŽEMĖS SKLYPE ĮRENGTOS VALSTYBEI PRIKLAUSANČIOS MELIORACIJOS SISTEMOS BEI ĮRENGINIAI - 1154 M2. III. KITI PRIVALOMI REIKALAVIMAI: 1. PASTATŲ EKSPLOATACIJA NEGALIMA TOL, KOL NE ĮRENGTI IR NEPRIPAŽINTI TINKAMAIS NAUDOTI INŽINERINIAI TINKLAI
26	1046	G/G1	12	0.28	0.50	STATYBOS RIBA	1. Vandentiekio ir nuotekų tinklų pasijungimas numatomas pagal UAB "Klaipėdos rajono vandenys" 2008m. lapkričio 11d. Techninės sąlygos detaliajam planui rengti Nr. 1625 2. Elektros tinklų pasijungimas numatomas pagal AB "VST" 2006.09.08 techninių sąlygų aprašo Nr. TS-06-18-0985 patikslinimą	Patekimas į sklypą - iš žemės sklypo Nr. 41	NĖRA	I. ŽEMĖS SKLYPO SAVININKUI BENDROSIOS DALINĖS NUOSAVYBĖS TEISE PRIKLAUSO 1/36 ŽEMĖS SKLYPO NR. 3, 18, 36, 40-43. II. SPECIALIOSIOS NAUDOJIMO SĄLYGOS: XXI. ŽEMĖS SKLYPE ĮRENGTOS VALSTYBEI PRIKLAUSANČIOS MELIORACIJOS SISTEMOS BEI ĮRENGINIAI - 1046 M2. III. KITI PRIVALOMI REIKALAVIMAI: 1. PASTATŲ EKSPLOATACIJA NEGALIMA TOL, KOL NE ĮRENGTI IR NEPRIPAŽINTI TINKAMAIS NAUDOTI INŽINERINIAI TINKLAI
27	881	G/G1	12	0.30	0.54	STATYBOS RIBA	1. Vandentiekio ir nuotekų tinklų pasijungimas numatomas pagal UAB "Klaipėdos rajono vandenys" 2008m. lapkričio 11d. Techninės sąlygos detaliajam planui rengti Nr. 1625 2. Elektros tinklų pasijungimas numatomas pagal AB "VST" 2006.09.08 techninių sąlygų aprašo Nr. TS-06-18-0985 patikslinimą	Patekimas į sklypą - iš žemės sklypo Nr. 41	NĖRA	I. ŽEMĖS SKLYPO SAVININKUI BENDROSIOS DALINĖS NUOSAVYBĖS TEISE PRIKLAUSO 1/36 ŽEMĖS SKLYPO NR. 3, 18, 36, 40-43. II. SPECIALIOSIOS NAUDOJIMO SĄLYGOS: XXI. ŽEMĖS SKLYPE ĮRENGTOS VALSTYBEI PRIKLAUSANČIOS MELIORACIJOS SISTEMOS BEI ĮRENGINIAI - 881 M2. III. KITI PRIVALOMI REIKALAVIMAI: 1. PASTATŲ EKSPLOATACIJA NEGALIMA TOL, KOL NE ĮRENGTI IR NEPRIPAŽINTI TINKAMAIS NAUDOTI INŽINERINIAI TINKLAI
28	880	G/G1	12	0.30	0.54	STATYBOS RIBA	1. Vandentiekio ir nuotekų tinklų pasijungimas numatomas pagal UAB "Klaipėdos rajono vandenys" 2008m. lapkričio 11d. Techninės sąlygos detaliajam planui rengti Nr. 1625 2. Elektros tinklų pasijungimas numatomas pagal AB "VST" 2006.09.08 techninių sąlygų aprašo Nr. TS-06-18-0985 patikslinimą	Patekimas į sklypą - iš žemės sklypo Nr. 40	NĖRA	I. ŽEMĖS SKLYPO SAVININKUI BENDROSIOS DALINĖS NUOSAVYBĖS TEISE PRIKLAUSO 1/36 ŽEMĖS SKLYPO NR. 3, 18, 36, 40-43. II. SPECIALIOSIOS NAUDOJIMO SĄLYGOS: XXI. ŽEMĖS SKLYPE ĮRENGTOS VALSTYBEI PRIKLAUSANČIOS MELIORACIJOS SISTEMOS BEI ĮRENGINIAI - 880 M2. III. KITI PRIVALOMI REIKALAVIMAI: 1. PASTATŲ EKSPLOATACIJA NEGALIMA TOL, KOL NE ĮRENGTI IR NEPRIPAŽINTI TINKAMAIS NAUDOTI INŽINERINIAI TINKLAI
29	1046	G/G1	12	0.28	0.50	STATYBOS RIBA	1. Vandentiekio ir nuotekų tinklų pasijungimas numatomas pagal UAB "Klaipėdos rajono vandenys" 2008m. lapkričio 11d. Techninės sąlygos detaliajam planui rengti Nr. 1625 2. Elektros tinklų pasijungimas numatomas pagal AB "VST" 2006.09.08 techninių sąlygų aprašo Nr. TS-06-18-0985 patikslinimą	Patekimas į sklypą - iš žemės sklypo Nr. 40	NĖRA	I. ŽEMĖS SKLYPO SAVININKUI BENDROSIOS DALINĖS NUOSAVYBĖS TEISE PRIKLAUSO 1/36 ŽEMĖS SKLYPO NR. 3, 18, 36, 40-43. II. SPECIALIOSIOS NAUDOJIMO SĄLYGOS: XXI. ŽEMĖS SKLYPE ĮRENGTOS VALSTYBEI PRIKLAUSANČIOS MELIORACIJOS SISTEMOS BEI ĮRENGINIAI - 1046 M2. III. KITI PRIVALOMI REIKALAVIMAI: 1. PASTATŲ EKSPLOATACIJA NEGALIMA TOL, KOL NE ĮRENGTI IR NEPRIPAŽINTI TINKAMAIS NAUDOTI INŽINERINIAI TINKLAI
30	1046	G/G1	12	0.28	0.50	STATYBOS RIBA	1. Vandentiekio ir nuotekų tinklų pasijungimas numatomas pagal UAB "Klaipėdos rajono vandenys" 2008m. lapkričio 11d. Techninės sąlygos detaliajam planui rengti Nr. 1625 2. Elektros tinklų pasijungimas numatomas pagal AB "VST" 2006.09.08 techninių sąlygų aprašo Nr. TS-06-18-0985 patikslinimą	Patekimas į sklypą - iš žemės sklypo Nr. 40	NĖRA	I. ŽEMĖS SKLYPO SAVININKUI BENDROSIOS DALINĖS NUOSAVYBĖS TEISE PRIKLAUSO 1/36 ŽEMĖS SKLYPO NR. 3, 18, 36, 40-43. II. SPECIALIOSIOS NAUDOJIMO SĄLYGOS: XXI. ŽEMĖS SKLYPE ĮRENGTOS VALSTYBEI PRIKLAUSANČIOS MELIORACIJOS SISTEMOS BEI ĮRENGINIAI - 1046 M2. III. KITI PRIVALOMI REIKALAVIMAI: 1. PASTATŲ EKSPLOATACIJA NEGALIMA TOL, KOL NE ĮRENGTI IR NEPRIPAŽINTI TINKAMAIS NAUDOTI INŽINERINIAI TINKLAI
31	1073	G/G1	12	0.27	0.48	STATYBOS RIBA	1. Vandentiekio ir nuotekų tinklų pasijungimas numatomas pagal UAB "Klaipėdos rajono vandenys" 2008m. lapkričio 11d. Techninės sąlygos detaliajam planui rengti Nr. 1625 2. Elektros tinklų pasijungimas numatomas pagal AB "VST" 2006.09.08 techninių sąlygų aprašo Nr. TS-06-18-0985 patikslinimą	Patekimas į sklypą - iš žemės sklypo Nr. 40	NĖRA	I. ŽEMĖS SKLYPO SAVININKUI BENDROSIOS DALINĖS NUOSAVYBĖS TEISE PRIKLAUSO 1/36 ŽEMĖS SKLYPO NR. 3, 18, 36, 40-43. II. SPECIALIOSIOS NAUDOJIMO SĄLYGOS: XXI. ŽEMĖS SKLYPE ĮRENGTOS VALSTYBEI PRIKLAUSANČIOS MELIORACIJOS SISTEMOS BEI ĮRENGINIAI - 1073 M2. III. KITI PRIVALOMI REIKALAVIMAI: 1. PASTATŲ EKSPLOATACIJA NEGALIMA TOL, KOL NE ĮRENGTI IR NEPRIPAŽINTI TINKAMAIS NAUDOTI INŽINERINIAI TINKLAI
32	1185	G/G1	12	0.26	0.46	STATYBOS RIBA	1. Vandentiekio ir nuotekų tinklų pasijungimas numatomas pagal UAB "Klaipėdos rajono vandenys" 2008m. lapkričio 11d. Techninės sąlygos detaliajam planui rengti Nr. 1625 2. Elektros tinklų pasijungimas numatomas pagal AB "VST" 2006.09.08 techninių sąlygų aprašo Nr. TS-06-18-0985 patikslinimą	Patekimas į sklypą - iš žemės sklypo Nr. 40	NĖRA	I. ŽEMĖS SKLYPO SAVININKUI BENDROSIOS DALINĖS NUOSAVYBĖS TEISE PRIKLAUSO 1/36 ŽEMĖS SKLYPO NR. 3, 18, 36, 40-43. II. SPECIALIOSIOS NAUDOJIMO SĄLYGOS: XXI. ŽEMĖS SKLYPE ĮRENGTOS VALSTYBEI PRIKLAUSANČIOS MELIORACIJOS SISTEMOS BEI ĮRENGINIAI - 1185 M2. III. KITI PRIVALOMI REIKALAVIMAI: 1. PASTATŲ EKSPLOATACIJA NEGALIMA TOL, KOL NE ĮRENGTI IR NEPRIPAŽINTI TINKAMAIS NAUDOTI INŽINERINIAI TINKLAI
33	917	G/G1	12	0.29	0.52	STATYBOS RIBA	1. Vandentiekio ir nuotekų tinklų pasijungimas numatomas pagal UAB "Klaipėdos rajono vandenys" 2008m. lapkričio 11d. Techninės sąlygos detaliajam planui rengti Nr. 1625 2. Elektros tinklų pasijungimas numatomas pagal AB "VST" 2006.09.08 techninių sąlygų aprašo Nr. TS-06-18-0985 patikslinimą	Patekimas į sklypą - iš žemės sklypo Nr. 40	NĖRA	I. ŽEMĖS SKLYPO SAVININKUI BENDROSIOS DALINĖS NUOSAVYBĖS TEISE PRIKLAUSO 1/36 ŽEMĖS SKLYPO NR. 3, 18, 36, 40-43. II. SPECIALIOSIOS NAUDOJIMO SĄLYGOS: XXI. ŽEMĖS SKLYPE ĮRENGTOS VALSTYBEI PRIKLAUSANČIOS MELIORACIJOS SISTEMOS BEI ĮRENGINIAI - 917 M2. III. KITI PRIVALOMI REIKALAVIMAI: 1. PASTATŲ EKSPLOATACIJA NEGALIMA TOL, KOL NE ĮRENGTI IR NEPRIPAŽINTI TINKAMAIS NAUDOTI INŽINERINIAI TINKLAI
34	834	G/G1	12	0.30	0.54	STATYBOS RIBA	1. Vandentiekio ir nuotekų tinklų pasijungimas numatomas pagal UAB "Klaipėdos rajono vandenys" 2008m. lapkričio 11d. Techninės sąlygos detaliajam planui rengti Nr. 1625 2. Elektros tinklų pasijungimas numatomas pagal AB "VST" 2006.09.08 techninių sąlygų aprašo Nr. TS-06-18-0985 patikslinimą	Patekimas į sklypą - iš žemės sklypo Nr. 40	NĖRA	I. ŽEMĖS SKLYPO SAVININKUI BENDROSIOS DALINĖS NUOSAVYBĖS TEISE PRIKLAUSO 1/36 ŽEMĖS SKLYPO NR. 3, 18, 36, 40-43. II. SPECIALIOSIOS NAUDOJIMO SĄLYGOS: XXI. ŽEMĖS SKLYPE ĮRENGTOS VALSTYBEI PRIKLAUSANČIOS MELIORACIJOS SISTEMOS BEI ĮRENGINIAI - 834 M2. III. KITI PRIVALOMI REIKALAVIMAI: 1. PASTATŲ EKSPLOATACIJA NEGALIMA TOL, KOL NE ĮRENGTI IR NEPRIPAŽINTI TINKAMAIS NAUDOTI INŽINERINIAI TINKLAI
35	904	G/G1	12	0.29	0.52	STATYBOS RIBA	1. Vandentiekio ir nuotekų tinklų pasijungimas numatomas pagal UAB "Klaipėdos rajono vandenys" 2008m. lapkričio 11d. Techninės sąlygos detaliajam planui rengti Nr. 1625 2. Elektros tinklų pasijungimas numatomas pagal AB "VST" 2006.09.08 techninių sąlygų aprašo Nr. TS-06-18-0985 patikslinimą	Patekimas į sklypą - iš žemės sklypo Nr. 40	NĖRA	I. ŽEMĖS SKLYPO SAVININKUI BENDROSIOS DALINĖS NUOSAVYBĖS TEISE PRIKLAUSO 1/36 ŽEMĖS SKLYPO NR. 3, 18, 36, 40-43. II. SPECIALIOSIOS NAUDOJIMO SĄLYGOS: 1. UŽDARŲJŲ BIOLOGINIO VALYMO ĮRENGINIŲ SANITARINĖ APSAUGOS ZONA - 36 M2 2. SIURBLINĖS SANITARINĖ APSAUGOS ZONA - 61 M2. 3. XXI. ŽEMĖS SKLYPE ĮRENGTOS VALSTYBEI PRIKLAUSANČIOS MELIORACIJOS SISTEMOS BEI ĮRENGINIAI - 904 M2. III. KITI PRIVALOMI REIKALAVIMAI: 1. PASTATŲ EKSPLOATACIJA NEGALIMA TOL, KOL NE ĮRENGTI IR NEPRIPAŽINTI TINKAMAIS NAUDOTI INŽINERINIAI TINKLAI
36	930	I/I2	0	0	0	NĖRA	1. Vandentiekio ir nuotekų tinklų pasijungimas numatomas pagal UAB "Klaipėdos rajono vandenys" 2008m. lapkričio 11d. Techninės sąlygos detaliajam planui rengti Nr. 1625 2. Elektros tinklų pasijungimas numatomas pagal AB "VST" 2006.09.08 techninių sąlygų aprašo Nr. TS-06-18-0985 patikslinimą	Patekimas į sklypą - iš žemės sklypo Nr. 40	NĖRA	I. ŽEMĖS SKLYPŲ SAVININKAMS BENDROSIOS DALINĖS NUOSAVYBĖS TEISE 36 ŽEMĖS SKLYPAS PRIKLAUSYS ŠIEMS ŽEMĖS SKLYPAMS: NR. 1, 2, 4-17, 19-35, 37-39. II. SPECIALIOSIOS NAUDOJIMO SĄLYGOS: 1. UŽDARŲJŲ BIOLOGINIO VALYMO ĮRENGINIŲ SANITARINĖ APSAUGOS ZONA - 484 M2 2. SIURBLINĖS SANITARINĖ APSAUGOS ZONA - 235 M2. 3. XXI. ŽEMĖS SKLYPE ĮRENGTOS VALSTYBEI PRIKLAUSANČIOS MELIORACIJOS SISTEMOS BEI ĮRENGINIAI - 930 M2. III. KITI PRIVALOMI REIKALAVIMAI: 1. PASTATŲ EKSPLOATACIJA NEGALIMA TOL, KOL NE ĮRENGTI IR NEPRIPAŽINTI TINKAMAIS NAUDOTI INŽINERINIAI TINKLAI
37	1029	I/I2	12	0.28	0.50	NĖRA	1. Vandentiekio ir nuotekų tinklų pasijungimas numatomas pagal UAB "Klaipėdos rajono vandenys" 2008m. lapkričio 11d. Techninės sąlygos detaliajam planui rengti Nr. 1625 2. Elektros tinklų pasijungimas numatomas pagal AB "VST" 2006.09.08 techninių sąlygų aprašo Nr. TS-06-18-0985 patikslinimą	Patekimas į sklypą - iš žemės sklypo Nr. 40	NĖRA	I. ŽEMĖS SKLYPŲ SAVININKAMS BENDROSIOS DALINĖS NUOSAVYBĖS TEISE 37 ŽEMĖS SKLYPAS PRIKLAUSYS ŠIEMS ŽEMĖS SKLYPAMS: NR. 1, 2, 4-17, 19-35, 37-39. II. SPECIALIOSIOS NAUDOJIMO SĄLYGOS: 1. UŽDARŲJŲ BIOLOGINIO VALYMO ĮRENGINIŲ SANITARINĖ APSAUGOS ZONA - 40 M2 2. SIURBLINĖS SANITARINĖ APSAUGOS ZONA - 12 M2. 3. XXI. ŽEMĖS SKLYPE ĮRENGTOS VALSTYBEI PRIKLAUSANČIOS MELIORACIJOS SISTEMOS BEI ĮRENGINIAI - 1029 M2. III. KITI PRIVALOMI REIKALAVIMAI: 1. PASTATŲ EKSPLOATACIJA NEGALIMA TOL, KOL NE ĮRENGTI IR NEPRIPAŽINTI TINKAMAIS NAUDOTI INŽINERINIAI TINKLAI
38	1124	I/I2	12	0.27	0.48	NĖRA	1. Vandentiekio ir nuotekų tinklų pasijungimas numatomas pagal UAB "Klaipėdos rajono vandenys" 2008m. lapkričio 11d. Techninės sąlygos detaliajam planui rengti Nr. 1625 2. Elektros tinklų pasijungimas numatomas pagal AB "VST" 2006.09.08 techninių sąlygų aprašo Nr. TS-06-18-0985 patikslinimą	Patekimas į sklypą - iš žemės sklypo Nr. 40	NĖRA	I. ŽEMĖS SKLYPŲ SAVININKAMS BENDROSIOS DALINĖS NUOSAVYBĖS TEISE 38 ŽEMĖS SKLYPAS PRIKLAUSYS ŠIEMS ŽEMĖS SKLYPAMS: NR. 1, 2, 4-17, 19-35, 37-39. II. SPECIALIOSIOS NAUDOJIMO SĄLYGOS: XXI. ŽEMĖS SKLYPE ĮRENGTOS VALSTYBEI PRIKLAUSANČIOS MELIORACIJOS SISTEMOS BEI ĮRENGINIAI - 1124 M2. III. KITI PRIVALOMI REIKALAVIMAI: 1. PASTATŲ EKSPLOATACIJA NEGALIMA TOL, KOL NE ĮRENGTI IR NEPRIPAŽINTI TINKAMAIS NAUDOTI INŽINERINIAI TINKLAI
39	1113	I/I2	12	0.27	0.48	NĖRA	1. Vandentiekio ir nuotekų tinklų pasijungimas numatomas pagal UAB "Klaipėdos rajono vandenys" 2008m. lapkričio 11d. Techninės sąlygos detaliajam planui rengti Nr. 1625 2. Elektros tinklų pasijungimas numatomas pagal AB "VST" 2006.09.08 techninių sąlygų aprašo Nr. TS-06-18-0985 patikslinimą	Patekimas į sklypą - iš žemės sklypo Nr. 40	NĖRA	I. ŽEMĖS SKLYPŲ SAVININKAMS BENDROSIOS DALINĖS NUOSAVYBĖS TEISE 39 ŽEMĖS SKLYPAS PRIKLAUSYS ŠIEMS ŽEMĖS SKLYPAMS: NR. 1, 2, 4-17, 19-35, 37-39. II. SPECIALIOSIOS NAUDOJIMO SĄLYGOS: XXI. ŽEMĖS SKLYPE ĮRENGTOS VALSTYBEI PRIKLAUSANČIOS MELIORACIJOS SISTEMOS BEI ĮRENGINIAI - 1113 M2. III. KITI PRIVALOMI REIKALAVIMAI: 1. PASTATŲ EKSPLOATACIJA NEGALIMA TOL, KOL NE ĮRENGTI IR NEPRIPAŽINTI TINKAMAIS NAUDOTI INŽINERINIAI TINKLAI
40	2251	I/I2	0	0	0	NĖRA	1. Vandentiekio ir nuotekų tinklų pasijungimas numatomas pagal UAB "Klaipėdos rajono vandenys" 2008m. lapkričio 11d. Techninės sąlygos detaliajam planui rengti Nr. 1625 2. Elektros tinklų pasijungimas numatomas pagal AB "VST" 2006.09.08 techninių sąlygų aprašo Nr. TS-06-18-0985 patikslinimą	Patekimas į sklypą - iš žemės sklypo Nr. 44	1. K40.1 Kelio servitutas - teisė važiuoti transporto priemonėmis (tarnaujantis daiktas) 2251 m2. 2. S40.1 Servitutas - teisė tiesti požemines ir antžemines komunikacijas (tarnaujantis daiktas) - 2251 m2. 3. S40.2 Servitutas - teisė aptarnauti požemines ir antžemines komunikacijas (tarnaujantis daiktas) - 2251 m2. 4. S40.3 Servitutas - teisė naudoti požemines ir antžemines komunikacijas (tarnaujantis daiktas) - 2251 m2.	I. ŽEMĖS SKLYPŲ SAVININKAMS BENDROSIOS DALINĖS NUOSAVYBĖS TEISE 40 ŽEMĖS SKLYPAS PRIKLAUSYS ŠIEMS ŽEMĖS SKLYPAMS: NR. 1, 2, 4-17, 19-35, 37-39. II. SPECIALIOSIOS NAUDOJIMO SĄLYGOS: 1. UŽDARŲJŲ BIOLOGINIO VALYMO ĮRENGINIŲ SANITARINĖ APSAUGOS ZONA - 35M2 2. SIURBLINĖ SANITARINĖ APSAUGOS ZONA - 86 M2 3. XXI. ŽEMĖS SKLYPE ĮRENGTOS VALSTYBEI PRIKLAUSANČIOS MELIORACIJOS SISTEMOS BEI ĮRENGINIAI - 1081 M2.
41	1081	I/I2	0	0	0	NĖRA	1. Vandentiekio ir nuotekų tinklų pasijungimas numatomas pagal UAB "Klaipėdos rajono vandenys" 2008m. lapkričio 11d. Techninės sąlygos detaliajam planui rengti Nr. 1625 2. Elektros tinklų pasijungimas numatomas pagal AB "VST" 2006.09.08 techninių sąlygų aprašo Nr. TS-06-18-0985 patikslinimą	Patekimas į sklypą - iš žemės sklypo Nr. 44	1. K41.1 Kelio servitutas - teisė važiuoti transporto priemonėmis (tarnaujantis daiktas) 1081 m2. 2. S41.1 Servitutas - teisė tiesti požemines ir antžemines komunikacijas (tarnaujantis daiktas) - 1081 m2. 3. S41.2 Servitutas - teisė aptarnauti požemines ir antžemines komunikacijas (tarnaujantis daiktas) - 1081 m2. 4. S41.3 Servitutas - teisė naudoti požemines ir antžemines komunikacijas (tarnaujantis daiktas) - 1081 m2.	I. ŽEMĖS SKLYPŲ SAVININKAMS BENDROSIOS DALINĖS NUOSAVYBĖS TEISE 41 ŽEMĖS SKLYPAS PRIKLAUSYS ŠIEMS ŽEMĖS SKLYPAMS: NR. 1, 2, 4-17, 19-35, 37-39. II. SPECIALIOSIOS NAUDOJIMO SĄLYGOS: 1. XXI. ŽEMĖS SKLYPE ĮRENGTOS VALSTYBEI PRIKLAUSANČIOS MELIORACIJOS SISTEMOS BEI ĮRENGINIAI - 1081 M2.
42	1123	I/I2	0	0	0	NĖRA	1. Vandentiekio ir nuotekų tinklų pasijungimas numatomas pagal UAB "Klaipėdos rajono vandenys" 2008m. lapkričio 11d. Techninės sąlygos detaliajam planui rengti Nr. 1625 2. Elektros tinklų pasijungimas numatomas pagal AB "VST" 2006.09.08 techninių sąlygų aprašo Nr. TS-06-18-0985 patikslinimą	Patekimas į sklypą - iš žemės sklypo Nr. 44	1. K42.1 Kelio servitutas - teisė važiuoti transporto priemonėmis (tarnaujantis daiktas) 1123 m2. 2. S42.1 Servitutas - teisė tiesti požemines ir antžemines komunikacijas (tarnaujantis daiktas) - 1123 m2. 3. S42.2 Servitutas - teisė aptarnauti požemines ir antžemines komunikacijas (tarnaujantis daiktas) - 1123 m2. 4. S42.3 Servitutas - teisė naudoti požemines ir antžemines komunikacijas (tarnaujantis daiktas) - 1123 m2.	I. ŽEMĖS SKLYPŲ SAVININKAMS BENDROSIOS DALINĖS NUOSAVYBĖS TEISE 42 ŽEMĖS SKLYPAS PRIKLAUSYS ŠIEMS ŽEMĖS SKLYPAMS: NR. 1, 2, 4-17, 19-35, 37-39. II. SPECIALIOSIOS NAUDOJIMO SĄLYGOS: 2. XXI. ŽEMĖS SKLYPE ĮRENGTOS VALSTYBEI PRIKLAUSANČIOS MELIORACIJOS SISTEMOS BEI ĮRENGINIAI - 1123 M2.
43	1899	I/I2	0	0	0	NĖRA	1. Vandentiekio ir nuotekų tinklų pasijungimas numatomas pagal UAB "Klaipėdos rajono vandenys" 2008m. lapkričio 11d. Techninės sąlygos detaliajam planui rengti Nr. 1625 2. Elektros tinklų pasijungimas numatomas pagal AB "VST" 2006.09.08 techninių sąlygų aprašo Nr. TS-06-18-0985 patikslinimą	Patekimas į sklypą - iš žemės sklypo Nr. 44	1. K43.1 Kelio servitutas - teisė važiuoti transporto priemonėmis (tarnaujantis daiktas) 1899 m2. 2. S43.1 Servitutas - teisė tiesti požemines ir antžemines komunikacijas (tarnaujantis daiktas) - 1899 m2. 3. S43.2 Servitutas - teisė aptarnauti požemines ir antžemines komunikacijas (tarnaujantis daiktas) - 1899 m2. 4. S43.3 Servitutas - teisė naudoti požemines ir antžemines komunikacijas (tarnaujantis daiktas) - 1899 m2.	I. ŽEMĖS SKLYPŲ SAVININKAMS BENDROSIOS DALINĖS NUOSAVYBĖS TEISE 43 ŽEMĖS SKLYPAS PRIKLAUSYS ŠIEMS ŽEMĖS SKLYPAMS: NR. 1, 2, 4-17, 19-35, 37-39. II. SPECIALIOSIOS NAUDOJIMO SĄLYGOS: 1. XX. ANTROJI POŽEMINIŲ VANDENS TELKINIŲ (VANDENVIEČIŲ) JUOSTA SAZ - 1758 M2. 2. XXI. ŽEMĖS SKLYPE ĮRENGTOS VALSTYBEI PRIKLAUSANČIOS MELIORACIJOS SISTEMOS BEI ĮRENGINIAI - 1899 M2.
44	2345	I/I2	0	0	0	NĖRA	1. Vandentiekio ir nuotekų tinklų pasijungimas numatomas pagal UAB "Klaipėdos rajono vandenys" 2008m. lapkričio 11d. Techninės sąlygos detaliajam planui rengti Nr. 1625 2. Elektros tinklų pasijungimas numatomas pagal AB "VST" 2006.09.08 techninių sąlygų aprašo Nr. TS-06-18-0985 patikslinimą	Nenurodomas	1. K44.1 Kelio servitutas - teisė važiuoti transporto priemonėmis (tarnaujantis daiktas) 2345 m2. 2. S44.1 Servitutas - teisė tiesti požemines ir antžemines komunikacijas (tarnaujantis daiktas) - 2345 m2. 3. S44.2 Servitutas - teisė aptarnauti požemines ir antžemines komunikacijas (tarnaujantis daiktas) - 2345 m2. 4. S44.3 Servitutas - teisė naudoti požemines ir antžemines komunikacijas (tarnaujantis daiktas) - 2345 m2.	-
45	550	I/I2	0	0	0	NĖRA	1. Vandentiekio ir nuotekų tinklų pasijungimas numatomas pagal UAB "Klaipėdos rajono vandenys" 2008m. lapkričio 11d. Techninės sąlygos detaliajam planui rengti Nr. 1625 2. Elektros tinklų pasijungimas numatomas pagal AB "VST" 2006.09.08 techninių sąlygų aprašo Nr. TS-06-18-0985 patikslinimą	Nenurodomas	1. K45.1 Kelio servitutas - teisė važiuoti transporto priemonėmis (tarnaujantis daiktas) 550 m2. 2. S45.1 Servitutas - teisė tiesti požemines ir antžemines komunikacijas (tarnaujantis daiktas) - 550 m2. 3. S45.2 Servitutas - teisė aptarnauti požemines ir antžemines komunikacijas (tarnaujantis daiktas) - 550 m2. 4. S45.3 Servitutas - teisė naudoti požemines ir antžemines komunikacijas (tarnaujantis daiktas) - 550 m2.	

UAB "STUDIJA 33"

KOPIJA TIKRA

PATVIRTINTA
Klaipėdos rajono savivaldybės tarybos 2020-02-23 sprendimu Nr. T11-857

ĮREGISTRUOTA
Teritorijų planavimo dokumentų registre Nr. 00355300515

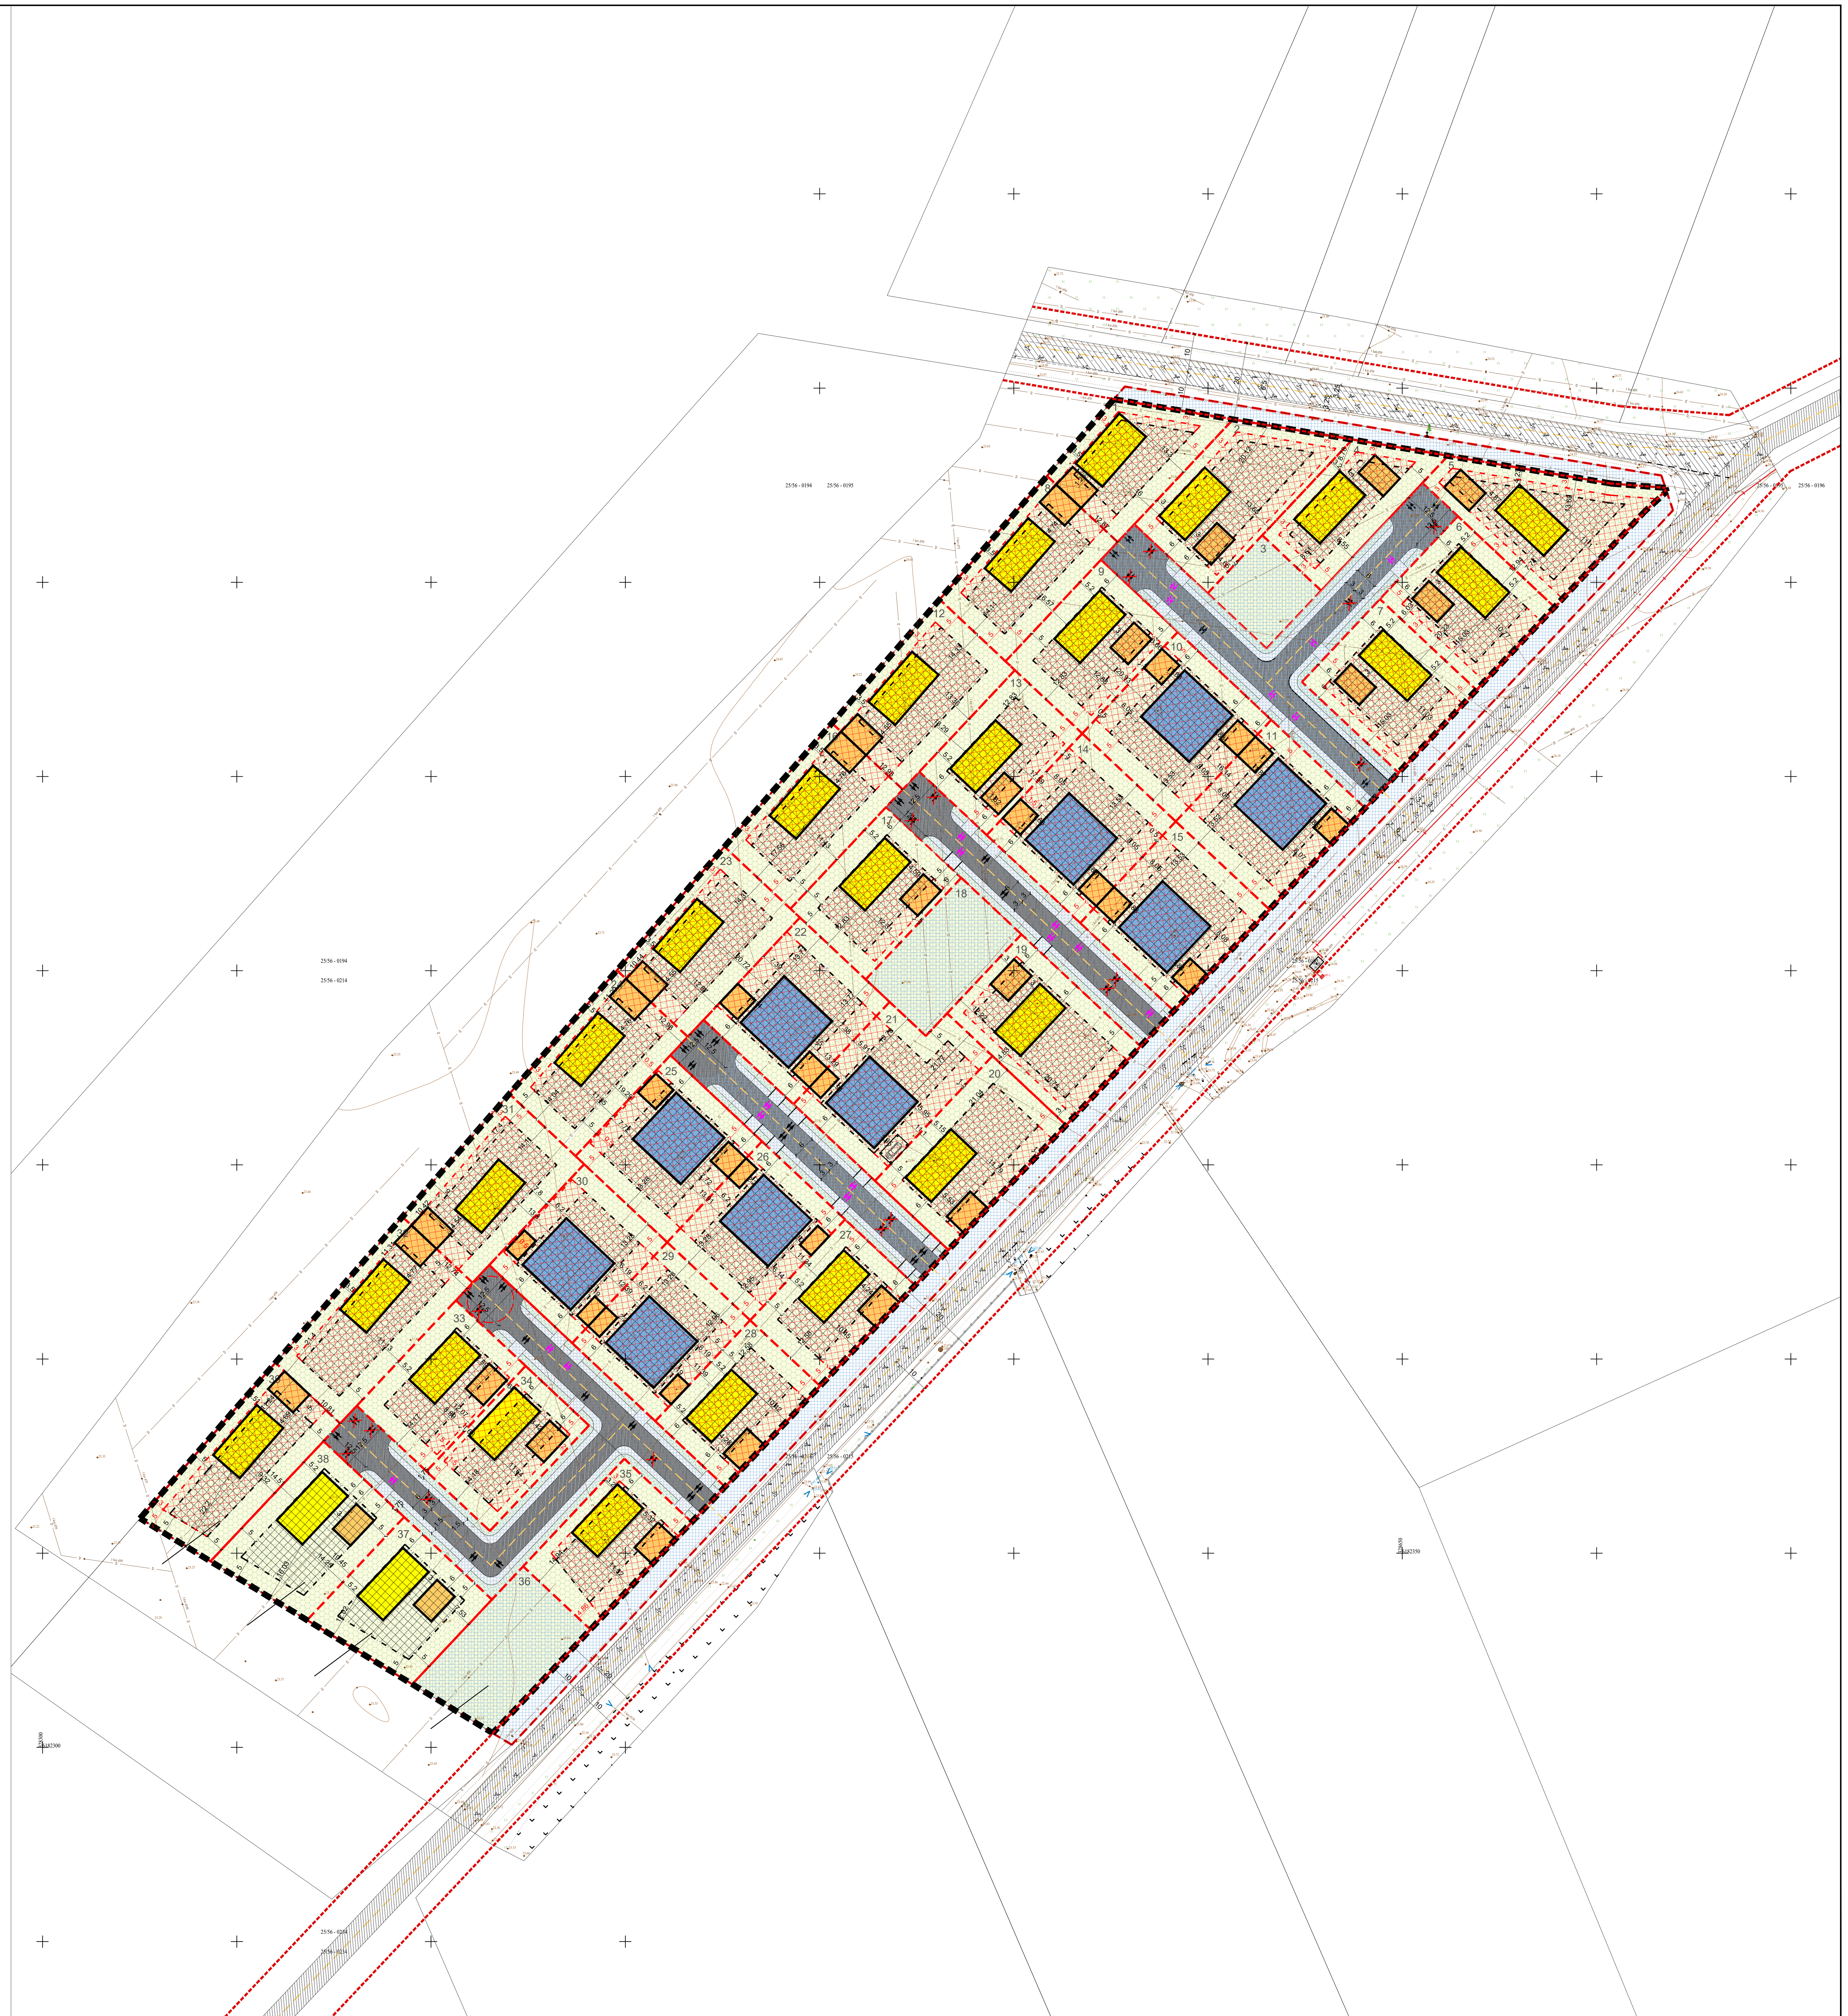

SUTARTINIS ŽYMĖJIMAS

PRIVALOMIEJI TERITORIJOS TVARKYMO IR NAUDOJIMO REŽIMAI	
n / m / 1/2 / 3/4	n - Sklypo numeris m - Sklypo plotas, m2 1 - Teritorijos (žemės sklypo) naudojimo būdas ir (ar) pobūdis G/G1 - Gyvenamosios teritorijos / Mažaaukščių gyvenamųjų namų statybos I/I2 - Inžinerinės infrastruktūros teritorijos / Susisiekimo ir inžinerinių tinklų koridoriams 2 - Leistinas pastatų aukštis (metrais) 3 - Leistinas žemės sklypo užstatymo tankumas 4 - Leistinas žemės sklypo užstatymo intensyvumas 5 - Statinių statybos zona, statybos riba ar linija (žymima grafiškai) 6 - Komunalinių ar vietinių inžinerinių tinklų ir pastatų šildymo sistemų prijungimo sąlygos 7 - Susisiekimo sistemos organizavimas 8 - Servitutai a - Papildomieji teritorijos tvarkymo ir naudojimo režimo reikalavimai
	Įvažiavimas – išvažiavimas, eismo kryptys
	Numatyta 8-C2 RL-20M gatvė, pagal Klaipėdos rajono savivaldybės teritorijos dalies apimančios Slengių, Mazūriškių, Triušelių, Gindulių kaimus ir gretimos teritorijos vietovės, komunikacijų koridorių ir inžinerinės infrastruktūros specialųjį planą
	Numatyta 7-D1 RL-20M gatvė, pagal Klaipėdos rajono savivaldybės teritorijos dalies apimančios Slengių, Mazūriškių, Triušelių, Gindulių kaimus ir gretimos teritorijos vietovės, komunikacijų koridorių ir inžinerinės infrastruktūros specialųjį planą
	Planuojamos D 1-2 kat. gatvės, Važiuojamosios dalies plotis - 6M, RL - 12,5M
	Gatvių raudonosios linijos
	Gatvių ašys
	Statybos riba
	Statomų statinių zona
	Esamų sklypų ribos
	Projektuojamų sklypų ribos
	Servituto ribos (zona)
	Planuojamos teritorijos riba
KITI TERITORIJOS TVARKYMO IR NAUDOJIMO REŽIMAI	
	Mažaaukščių gyvenamųjų namų statybos teritorija
	Mažaaukščių gyvenamųjų namų statybos teritorija
	Planuojamas atviras vandens telkinys

SUTARTINIAI ŽYMĖJIMAI	
	Projektuojamas vienbutis gyv. namas
	Projektuojamas dvibutis gyv. namas
	Stoginė
	Stogo kontūras
	Sklypo riba
	Statybos zona
	Projektuojamas įvažiavimas į sklypą pagal DP
	Naikinamas įvažiavimas į sklypą
	Projektuojamas naujas įvažiavimas į sklypą
	Gatvės žalia zona
	Šaligatvis
	Drenažo apsaugos zona
16	Sklypo numeris
	Nauja statybos riba
	Nauja statybos zona

0	2024-05-03	Statybos leidimui, konkursui ir statybai			
LAIDA	DATA	LAIDOS STATUSAS. KEITIMO PRIEŽASTIS (JEI TAIKOMA)			
KVAL. PATV. DOK.NR.	TIPINIS PROJEKTAS LT	UAB TIPINIS PROJEKTAS Įm.k. 305579426 Adr.: Parodos g. 20, Kaunas Tel.: +37067304760 El. paštas: tipinisprojektas@gmail.com www.tipinisprojektas.lt	STATINIO PROJEKTO PAVADINIMAS ŽEMĖS SKLYPŲ LELIŲ K., KALIPĖDOS R. SAV. (KAD. NR.5523/0006:82) DETALIOJO PLANO KOREGAVIMAS SUPAPRASTINTA TVARKA.		
A1410	PV	Nerijus Kelmelis	DOKUMENTO PAVADINIMAS SKLYPO PLANO DALIS DETALIAJAME PLANE NUSTATYTOS STATYBOS ZONOS, STATYBOS RIBOS SPRENDINIŲ KEITIMAS M1:500		LAIDA 0
lt	INICIATORIUS UAB „SVAJONIŲ NAMAI“		DOKUMENTO ŽYMUO 01240503-01-TDP-SP.B- 01	LAPAS 1	LAPŲ 1