KLAIPĖDOS RAJONO SAVIVALDYBĖS TERITORIJOS BENDRASIS PLANAS

SPRENDINIAI SUSISIEKIMO SISTEMOS IR INŽINERINĖS INFRASTRUKTŪROS BRĖŽINYS M 1:50000

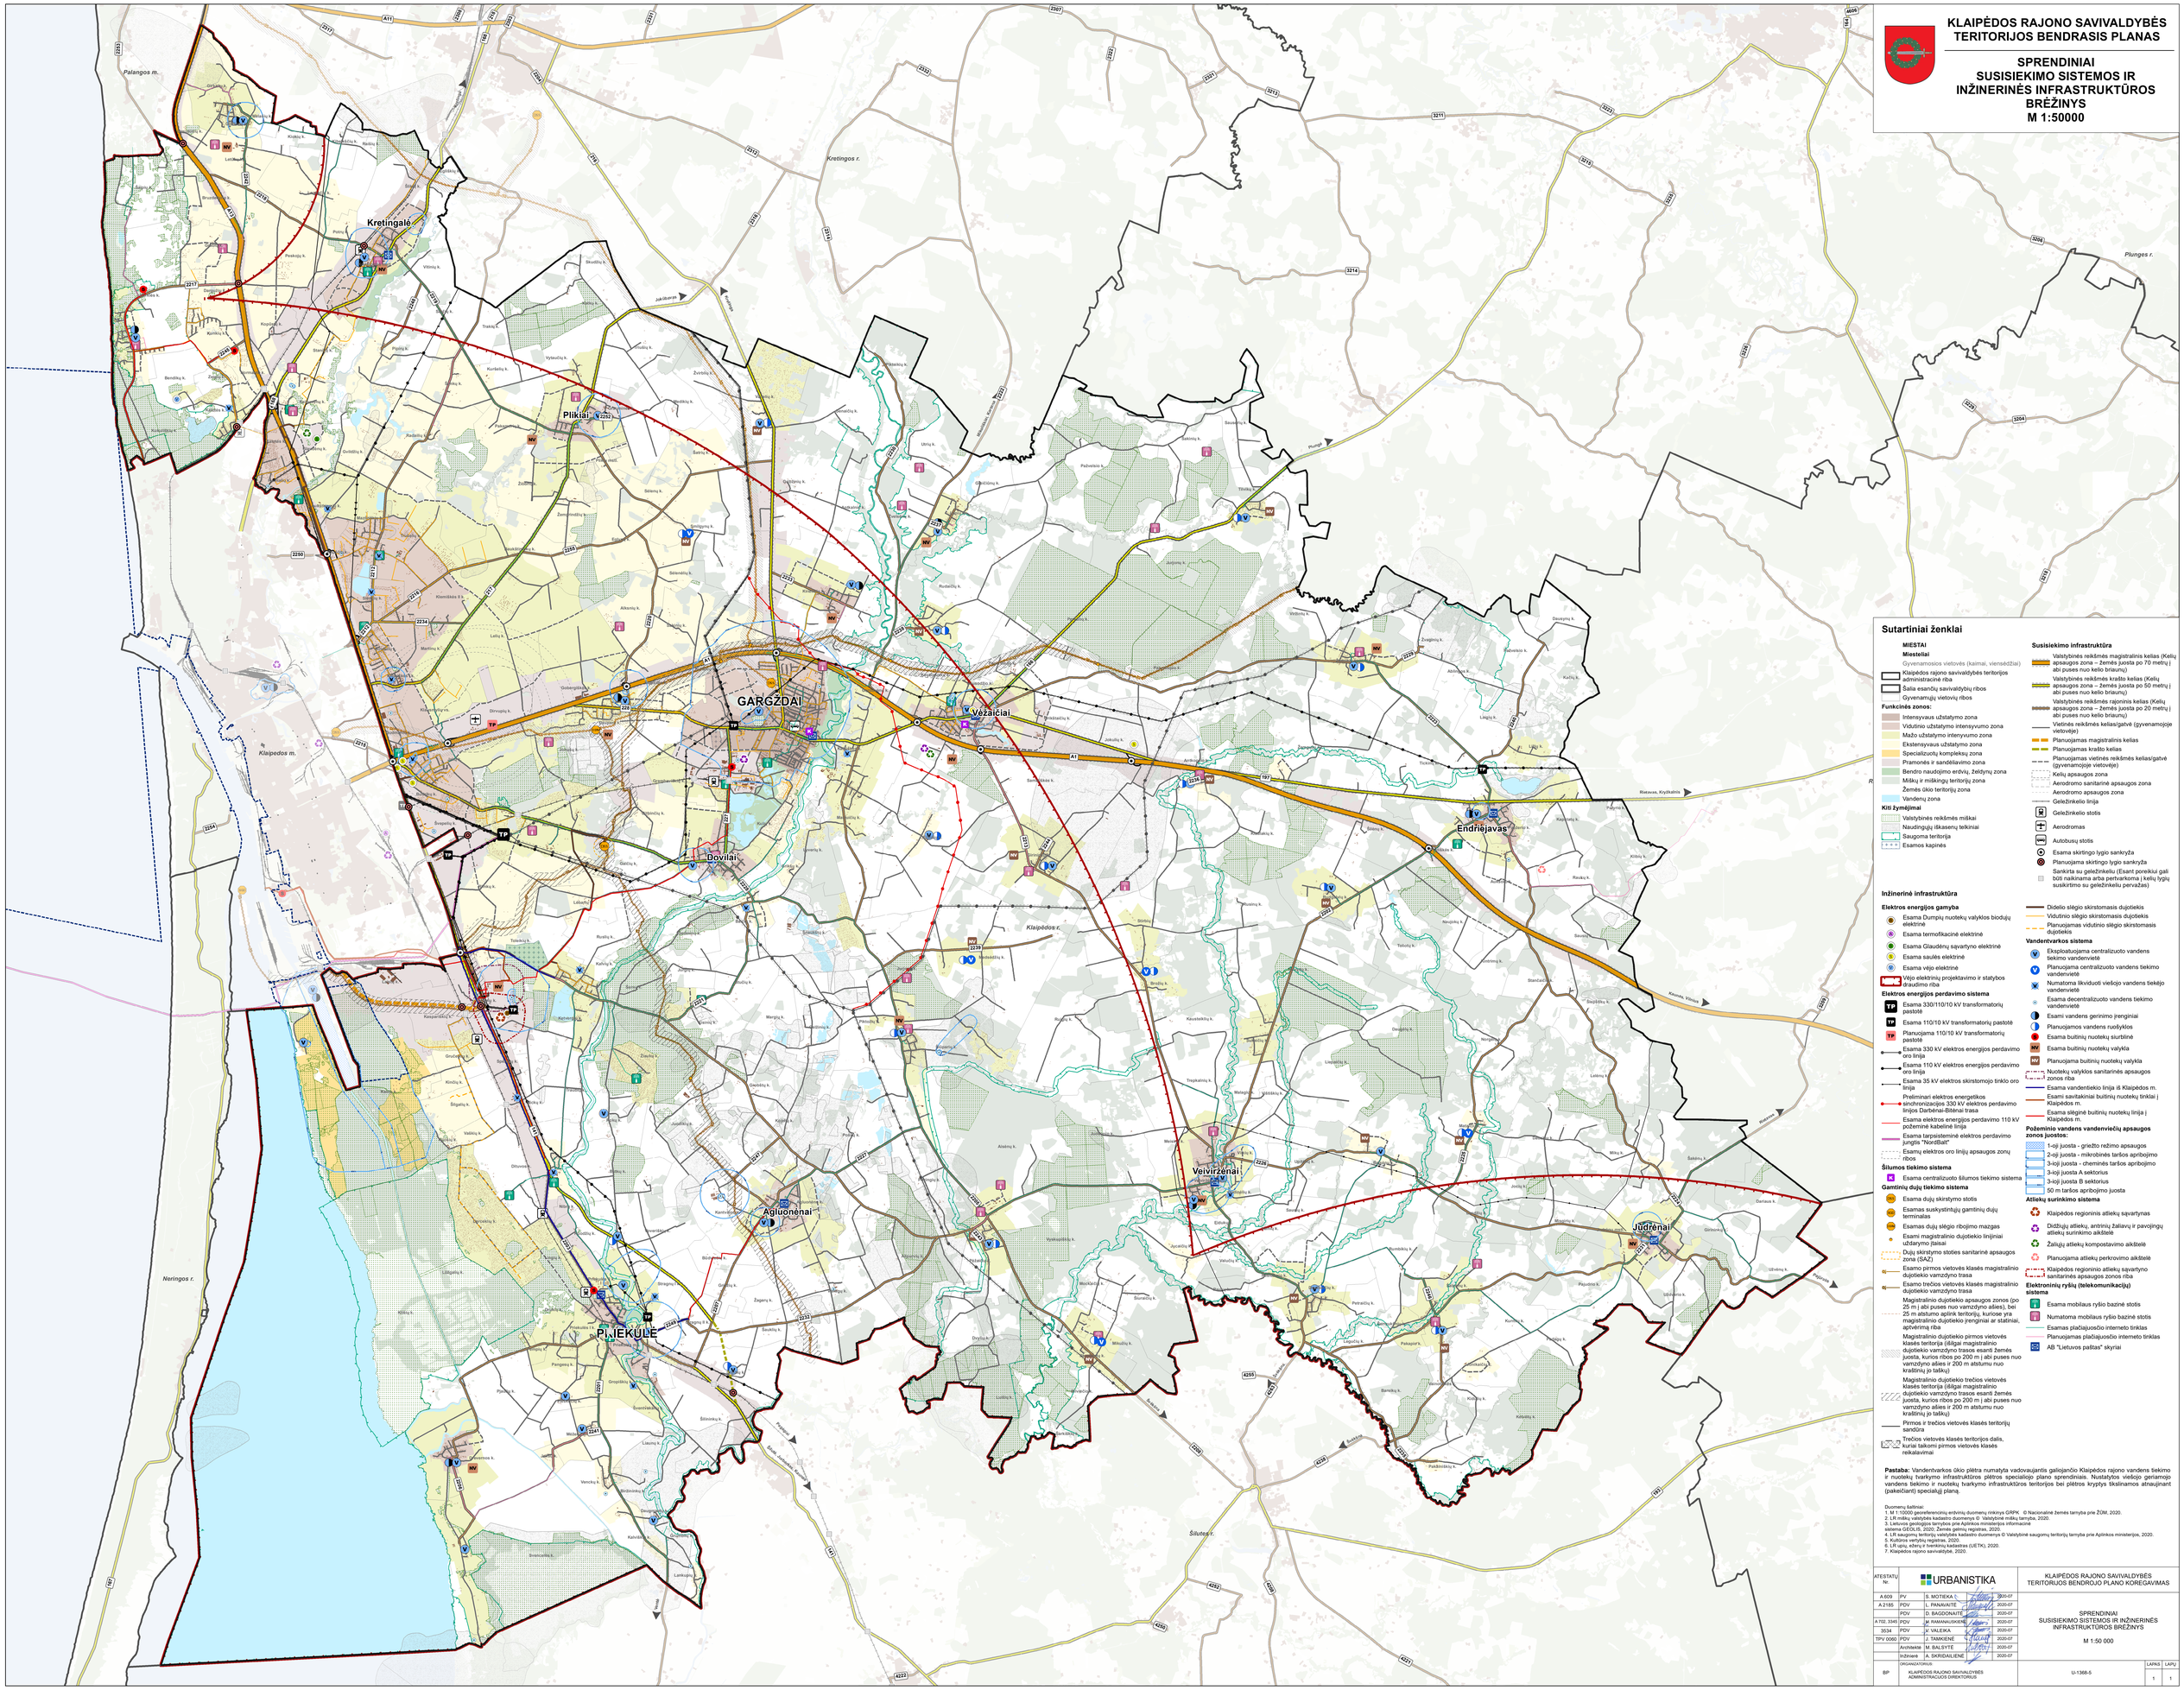

Sutartiniai ženklai

MIESTAI

Miestelėi

Gyvenamosios vietovės (kaimai, viensėdžiai)

- Klaipėdos rajono savivaldybės teritorijos administracinė riba
- Šalia esančių savivaldybių ribos
- Gyvenamųjų vietovių ribos

Funkcinės zonos:

- Intensyvaus užstatymo zona
- Vidutinio užstatymo intensyvumo zona
- Mažo užstatymo intensyvumo zona
- Ekstensyvaus užstatymo zona
- Specializuotų kompleksų zona
- Pramonės ir sandėliavimo zona
- Bendro naudojimo erdvių, želdynų zona
- Miškų ir miškingų teritorijų zona
- Žemės ūkio teritorijų zona
- Vandenų zona

Kiti žymėjimai

- Valstybinės reikšmės miškai
- Naudingųjų iškasenų telkiniai
- Saugoma teritorija
- Esamos kapinės

Inžinerinė infrastruktūra

Elektros energijos gamyba

- Esama Dumpių nuotekų valyklos biodujų elektrinė
- Esama termofikacinė elektrinė
- Esama Glaudėnų sąvartyno elektrinė
- Esama saulės elektrinė
- Esama vėjo elektrinė
- Vėjo elektrinių projektavimo ir statybos draudimo riba

Elektros energijos perdavimo sistema

- Esama 330/110/10 kV transformatorių pastotė
- Esama 110/10 kV transformatorių pastotė
- Planuojama 110/10 kV transformatorių pastotė
- Esama 330 kV elektros energijos perdavimo oro linija
- Esama 110 kV elektros energijos perdavimo oro linija
- Esama 35 kV elektros skirstomojo tinklo oro linija
- Preliminari elektros energetikos sinchronizacijos 330 kV elektros perdavimo linijos Darbėnai-Bitėnai trasa
- Esama elektros energijos perdavimo 110 kV požeminė kabelinė linija
- Esama tarpsisteminė elektros perdavimo jungtis "NordBalt"
- Esamų elektros oro linijų apsaugos zonų ribos

Šilumos tiekimo sistema

- Esama centralizuoto šilumos tiekimo sistema

Gamtinių dujų tiekimo sistema

- Esamų dujų skirstymo stotis
- Esamas suskystintųjų gamtinių dujų terminalas
- Esamas dujų slėgio ribojimo mazgas
- Esami magistralinio dujotiekio linijiniai užtarymo taškai
- Dujų skirstymo stoties sanitarinė apsaugos zona (SAZ)
- Esamo pirmos vietovės klasės magistralinio dujotiekio vamzdyno trasa
- Esamo trečios vietovės klasės magistralinio dujotiekio vamzdyno trasa
- Magistralinio dujotiekio apsaugos zonos (po 25 m į abi puses nuo vamzdyno ašies), bei 25 m atstumo aplink teritoriją, kuriose yra magistralinio dujotiekio įrenginiai ar statiniai, apribėrimą riba
- Magistralinio dujotiekio pirmos vietovės klasės teritorija (išilgai magistralinio dujotiekio vamzdyno trasos esantį žemės juostą, kurios ribos po 200 m į abi puses nuo vamzdyno ašies ir 200 m atstumu nuo kraštinių jo taškų)
- Magistralinio dujotiekio trečios vietovės klasės teritorija (išilgai magistralinio dujotiekio vamzdyno trasos esantį žemės juostą, kurios ribos po 200 m į abi puses nuo vamzdyno ašies ir 200 m atstumu nuo kraštinių jo taškų)
- Pirmos ir trečios vietovės klasės teritorijų sandūra
- Trečios vietovės klasės teritorijos dalis, kuriai taikomi pirmos vietovės klasės reikalavimai

Susisiekimo infrastruktūra

- Valstybinės reikšmės magistralinis kelias (Kelių apsaugos zona – žemės juosta po 70 metų į abi puses nuo kelio briaunų)
- Valstybinės reikšmės krašto kelias (Kelių apsaugos zona – žemės juosta po 50 metų į abi puses nuo kelio briaunų)
- Valstybinės reikšmės rajoninis kelias (Kelių apsaugos zona – žemės juosta po 20 metų į abi puses nuo kelio briaunų)
- Vietinės reikšmės kelias/gatvė (gyvenamojoje vietovėje)
- Planuojamas magistralinis kelias
- Planuojamas krašto kelias
- Planuojamas vietinės reikšmės kelias/gatvė (gyvenamojoje vietovėje)
- Kelių apsaugos zona
- Aerodromo sanitarinė apsaugos zona
- Aerodromo apsaugos zona
- Geležinkelio linija
- Geležinkelio stotis
- Aerodromas
- Autobusų stotis
- Esama skirtingo lygio sankryža
- Planuojama skirtingo lygio sankryža
- Sankirta su geležinkeliu (Esant poreikiui gali būti nakikama arba pertvarkoma į kelių lygių susikirtimo su geležinkeliu pervažas)

Vandentvarkos sistema

- Eksploatuojama centralizuoto vandens tiekimo vandenvietė
- Planuojama centralizuoto vandens tiekimo vandenvietė
- Numatoma likviduoti viešojo vandens tiekėjo vandenvietė
- Esama decentralizuoto vandens tiekimo vandenvietė
- Esami vandens gerinimo įrenginiai
- Planuojamos vandens ruošyklos
- Esama butinių nuotekų siurblinė
- Esama butinių nuotekų valyklа
- Planuojama butinių nuotekų valyklа
- Nuotekų valyklos sanitarinės apsaugos zonos riba
- Esama vandentiekio linija iš Klaipėdos m.
- Esami savitakiniai butinių nuotekų tinklai į Klaipėdos m.
- Esama sėliginė butinių nuotekų linija į Klaipėdos m.

Požeminio vandens vandenviečių apsaugos zonos juostos:

- 1-oji juosta - griežto režimo apsaugos
- 2-oji juosta - mikrobinės taršos apribojimo
- 3-oji juosta - cheminės taršos apribojimo
- 3-oji juosta A sektorius
- 3-oji juosta B sektorius
- 50 m taršos apribojimo juosta

Atliekų surinkimo sistema

- Klaipėdos regioninis atliekų sąvartynas
- Didžiųjų atliekų, antrinių žaliavų ir pavojingų atliekų surinkimo aikštelė
- Žaliųjų atliekų kompostavimo aikštelė
- Planuojama atliekų perkrovimo aikštelė
- Klaipėdos regioninio atliekų sąvartyno sanitarinės apsaugos zonos riba

Elektroninių ryšių (telekomunikacijų) sistema

- Esama mobilaus ryšio bazinė stotis
- Numatoma mobilaus ryšio bazinė stotis
- Esamas plačiajuosčio interneto tinklas
- Planuojamas plačiajuosčio interneto tinklas
- AB "Lietuvos paštas" skyriai

Pastaba: Vandentvarkos ūkio plėtra numatyta vadovaujantis galiojančio Klaipėdos rajono vandens tiekimo ir nuotekų tvarkymo infrastruktūros plėtros specialiojo plano sprendiniais. Nustatytos viešojo geriamojo vandens tiekimo ir nuotekų tvarkymo infrastruktūros teritorijos bei plėtros kryptys tikslinamos atnaujinant (pakeičiant) specialųjį planą.

Duomenų šaltiniai:
1. M 1:10000 georeferencinių erdvinių duomenų rinkinys GRPK © Nacionalinė Žemės tarnyba prie ŽŪM, 2020.
2. LR miškų valstybės kadastro duomenys © Valstybinė miškų tarnyba, 2020.
3. Lietuvos geologijos tarnybos prie Aplinkos ministerijos informacinė sistema GEOLIS, 2020; Žemės gelmių registras, 2020.
4. LR saugomų teritorijų valstybės kadastro duomenys © Valstybinė saugomų teritorijų tarnyba prie Aplinkos ministerijos, 2020.
5. Kultūros vertybių registras, 2020.
6. LR oro uostų ir sraigtasparnių kadastras (UETK), 2020.
7. Klaipėdos rajono savivaldybė, 2020.

ATESTATŲ Nr.			
A 609	PV	S. MOTIEKA	2020-07
A 2185	PDV	L. PANAVAITĖ	2020-07
	PDV	D. BAGDONAITĖ	2020-07
A 702. 3340	PDV	M. PANAMAUSKIENĖ	2020-07
3534	PDV	V. VALEIKA	2020-07
TPV 0060	PDV	J. TAMKIENĖ	2020-07
	Architektė	M. BALSYTĖ	2020-07
	Inžinierė	A. SKIRDALIENĖ	2020-07

URBANISTIKA

ORGANIZATORIUS: BP — KLAIPĖDOS RAJONO SAVIVALDYBĖS ADMINISTRACIJOS DIREKTORIUS

KLAIPĖDOS RAJONO SAVIVALDYBĖS TERITORIJOS BENDROJO PLANO KOREGAVIMAS

SPRENDINIAI SUSISIEKIMO SISTEMOS IR INŽINERINĖS INFRASTRUKTŪROS BRĖŽINYS

M 1:50 000

U-1368-5

LAPAS	LAPŲ
1	1