IŠTRAUKA IŠ 2006 M. BIRŽELIO 29 D. LIETUVOS RESPUBLIKOS KLAIPĖDOS RAJONO SAVIVALDYBĖS TARYBOS SPRENDIMU NR. T11-208 PATVIRTINTO KLAIPĖDOS MIESTO SAVIVALDYBĖS TARYBOS PANAUDOS TEISE VALDOMO ŽEMĖS SKLYPO (KAD. NR. 5558/0001:92), ESANČIO GLAUDĖNŲ KAIME, SENDVARIO SENIŪNIJOJE, DETALIOJO PLANO

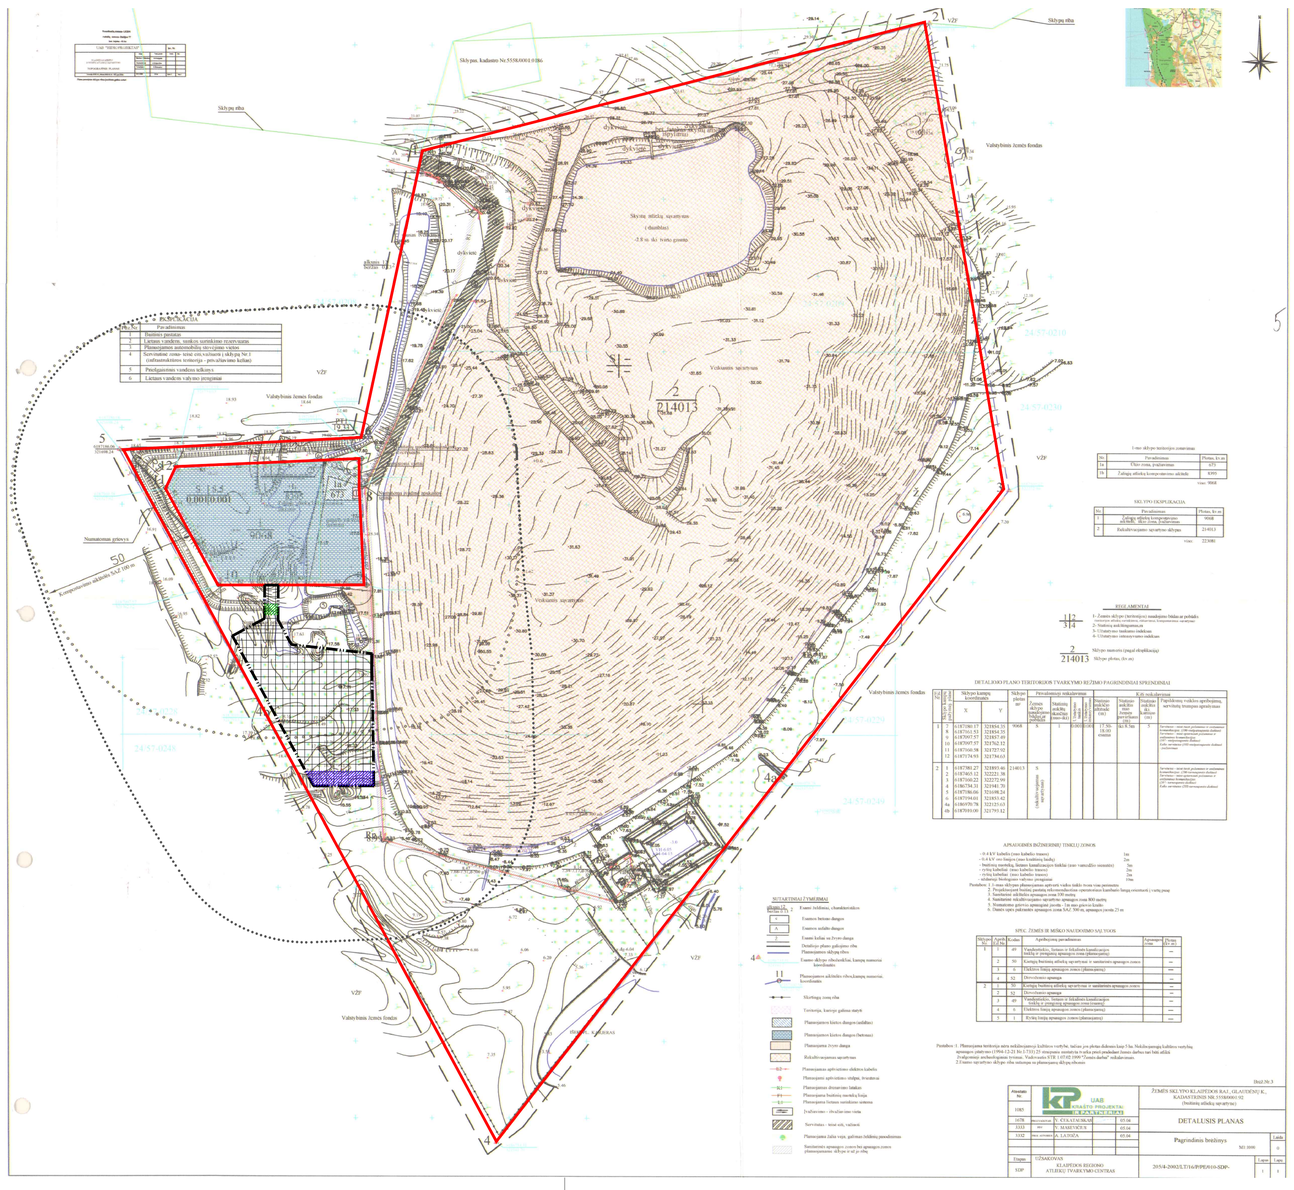

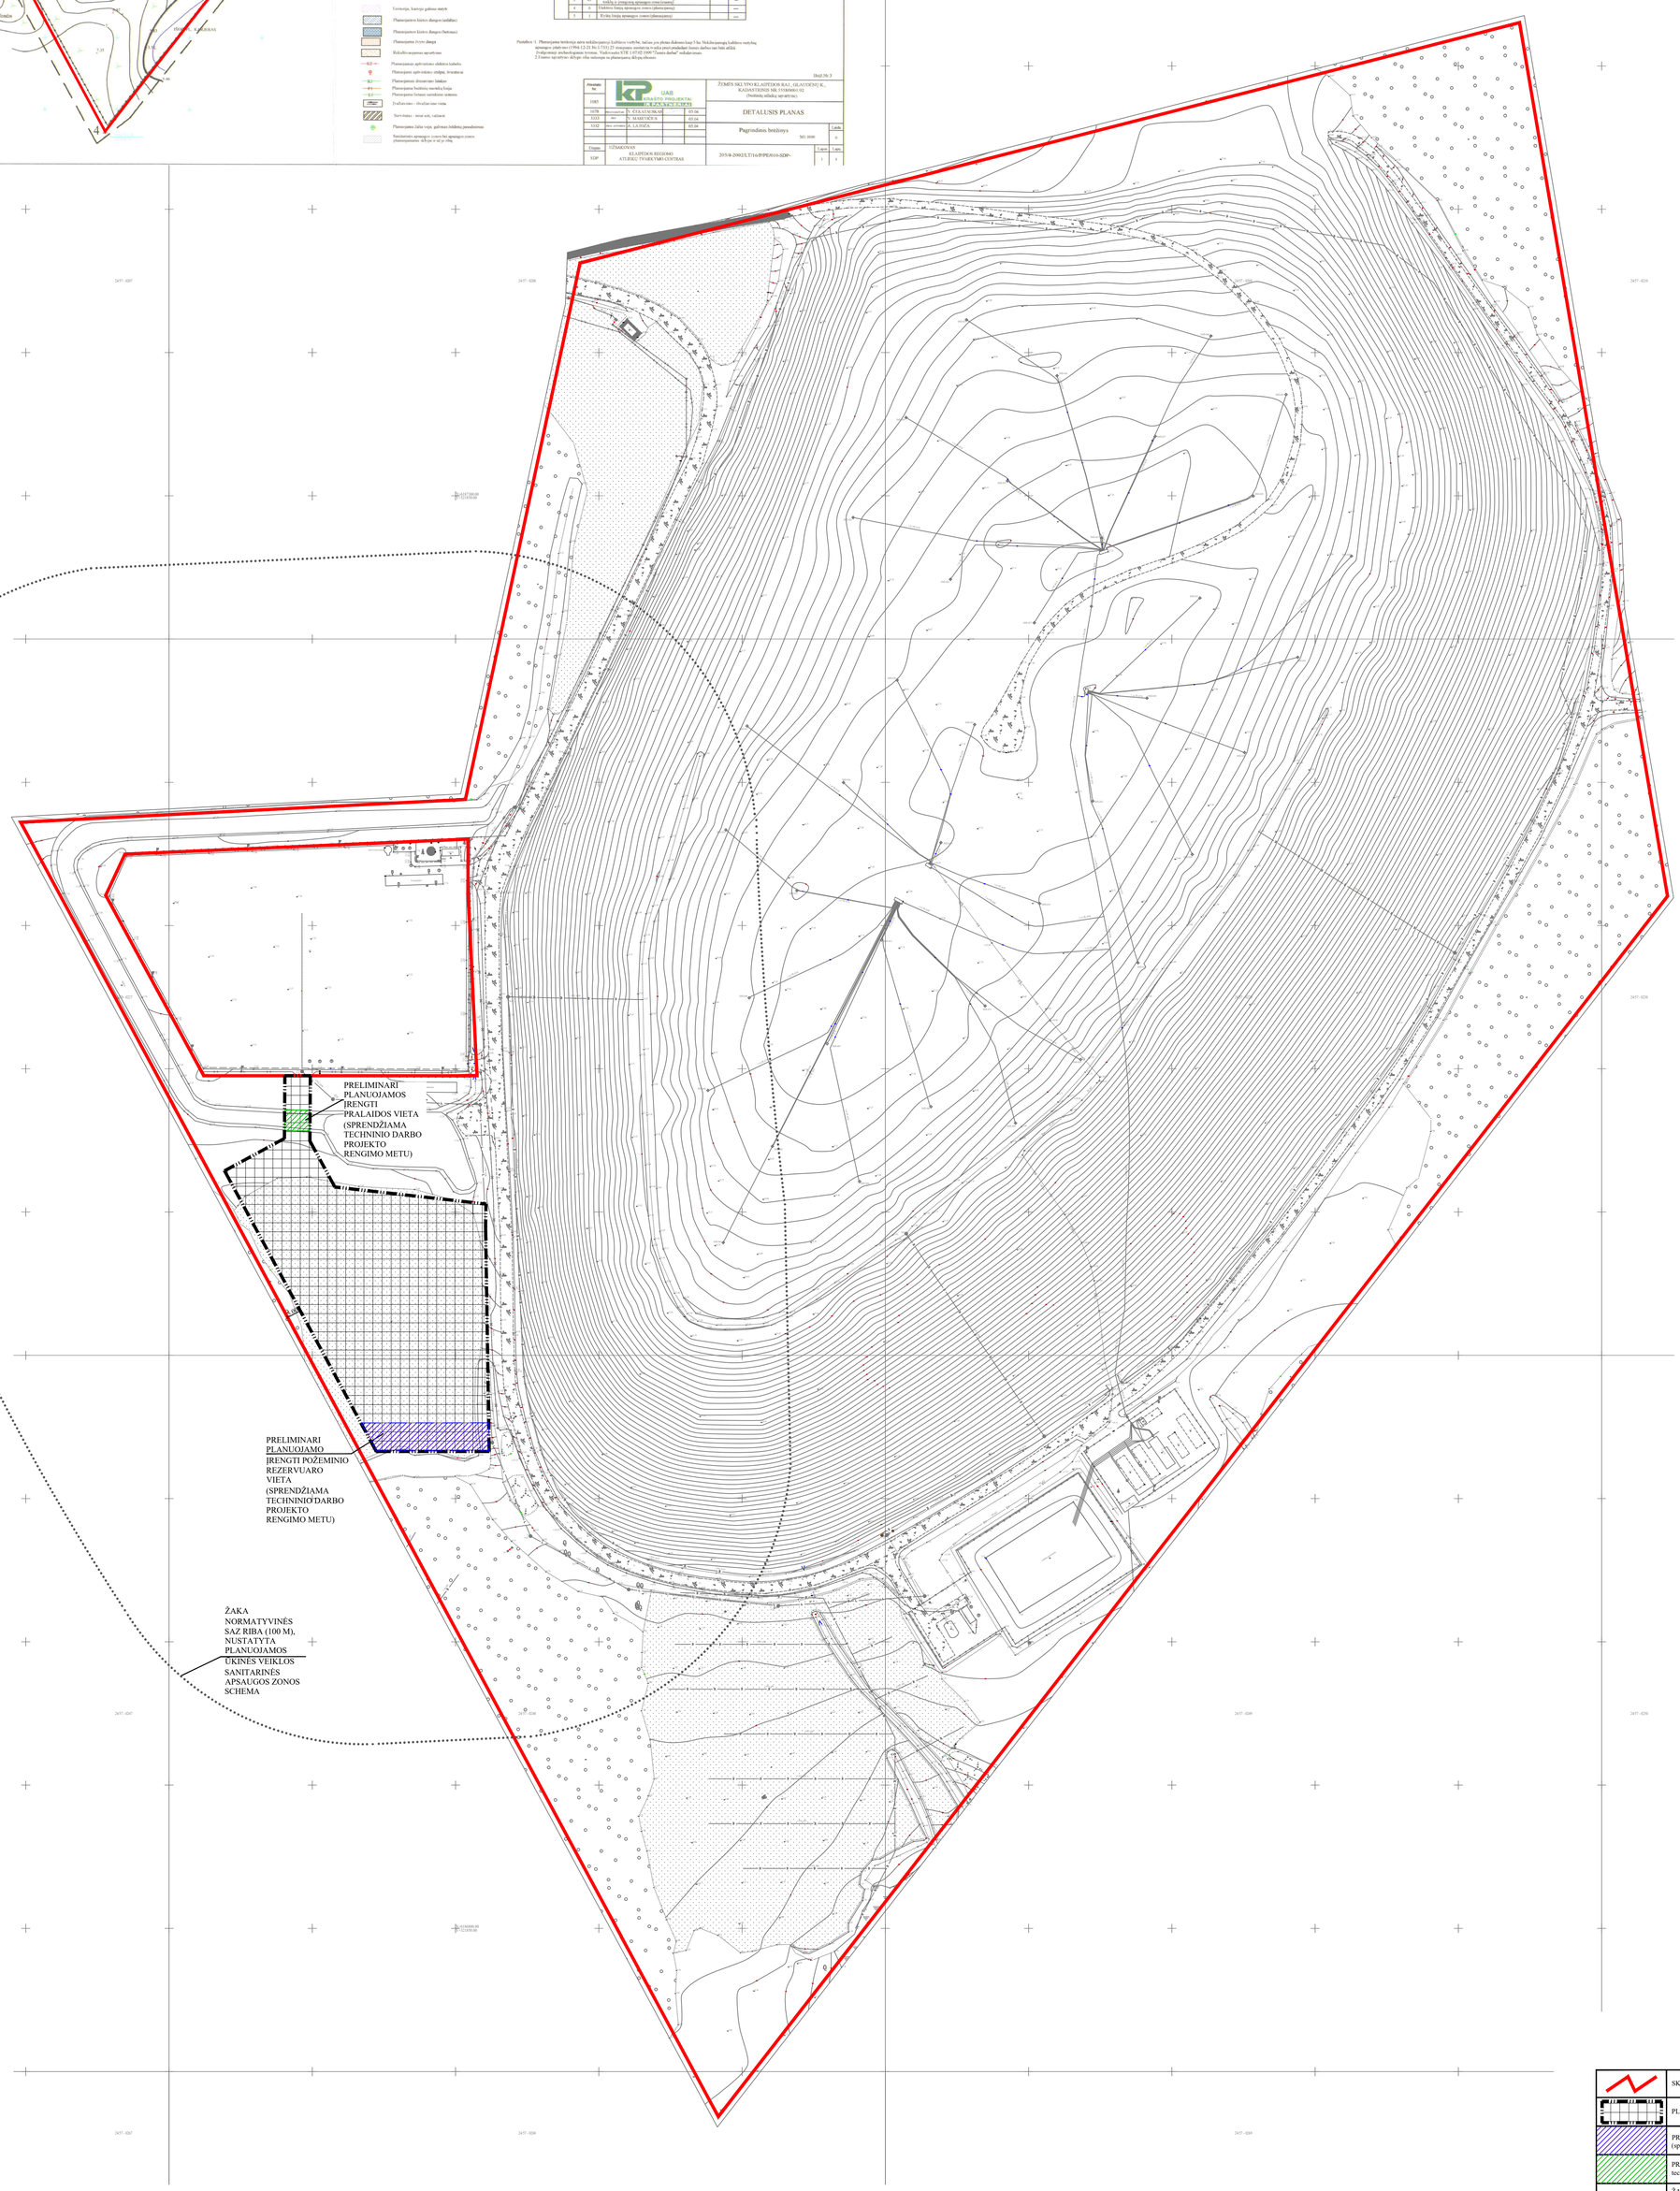

SUTARTINIAI PAŽYMĖJIMAI

	SKLYPO RIBA
	PLANUOJAMOS KIETOS DANGOS (asfaltas/betonas/trinkelės)
	PRELIMINARI PLANUOJAMO ĮRENGTI POŽEMINIO REZERVUARO VIETA (sprendžiama techninio darbo projekto rengimo metu)
	PRELIMINARI PLANUOJAMOS ĮRENGTI PRALAIDOS VIETA(sprendžiama techninio darbo projekto rengimo metu)
	ŽAKA NORMATYVINĖS SAZ RIBA (100 M), VADOVAUJANTIS PLANUOJAMOS ŪKINĖS VEIKLOS SANITARINĖS APSAUGOS ZONOS SCHEMA

PLANAVIMO INICIATORIUS:
Su detaliojo plano koregavimo sprendiniais sutinku.....

Atestato Nr.	Detaliojo plano rengėjas: **UAB "Project 28"** H. Manto g. 7, Klaipėda tel.: +370 686 69258 e-mail info@project28.lt			
	Direktorė	S. Kazlauskienė		
TPV 0008	PV	S. Kazlauskienė		
	Projektuotoja	G. Kazlauskė		
	Planavimo organizatorius: Klaipėdos rajono savivaldybės administracijos direktorius			

Objektas: **2006 M. BIRŽELIO 29 D. LIETUVOS RESPUBLIKOS KLAIPĖDOS RAJONO SAVIVALDYBĖS TARYBOS SPRENDIMU NR. T11-208 PATVIRTINTO KLAIPĖDOS MIESTO SAVIVALDYBĖS TARYBOS PANAUDOS TEISE VALDOMO ŽEMĖS SKLYPO (KAD. NR. 5558/0001:92), ESANČIO GLAUDĖNŲ KAIME, SENDVARIO SENIŪNIJOJE, DETALIOJO PLANO KOREGAVIMAS, SUPAPRASTINTA TVARKA, PAGAL LR TERITORIJŲ PLANAVIMO ĮSTATYMO 28 STR. 9 D., ŽEMĖS SKLYPUI KAUKĖNŲ G. 21**

Brėžinys:	Mastelis	Laida
PAGRINDINIAI SPRENDINIAI	1:1000	0
Žymuo:	Lapas	Lapų
	1	1