

"NT dok.", UAB

NEKILNOJAMOJO DAIKTO KADASTRINI MATAVIM BYLA

Tomas: 1

Nekilnojamojo turto objektas: **Statinys (statiniai)**

Registro Nr.: **44/2016818** (Žemės sklypas su statiniais)

Adresas: **Klaipėdos r. sav. Gargždų m. Dariaus ir Girio g.
4**

Lapų skaičius: **21**



SUDERINTA

Valstybės įmonė Registrų centras

Elektroniniu parašu pasirašė: Jurga Vasiljevienė

Pareigos: Kadastro ekspertė

Laiko žyma: 2025-06-13 07:56:42

Tomo Nr. 1
Registro 44/2016818

BYLOS TOMO VIDAUS APYRAŠAS


Eil. Nr.	Dokumento pavadinimas	Dokumento		Lap skai .	Bylos lap numeriai	Pastabos
		Nr.	Data			
1	STATINI IŠD STYMO PLANAS	1	2025-04-15	1	1	
2	PASTATO FOTONUOTRAUKOS 1F FORMA	2	2025-04-15	1	2	
3	PASTATO AUKŠT PLANAI	3	2025-04-15	4	3-6	
4	PASTATO IR JO SUD TINI DALI KADASTRO DUOMENYS 1A FORMA	4	2025-04-15	3	7-9	
5	PASTATO IR JO SUD TINI DALI VER I NUSTATYMAS 2A FORMA	5	2025-04-15	2	10-11	
6	PASTATO PATALP PLOT EKSPLIKACIJA 3 FORMA	6	2025-04-15	9	12-20	

Vidaus apyrašo lap 20

Matininkas Vytautas Drebigkas

STATINIŲ IŠDĖSTYMO PLANAS

M1:500

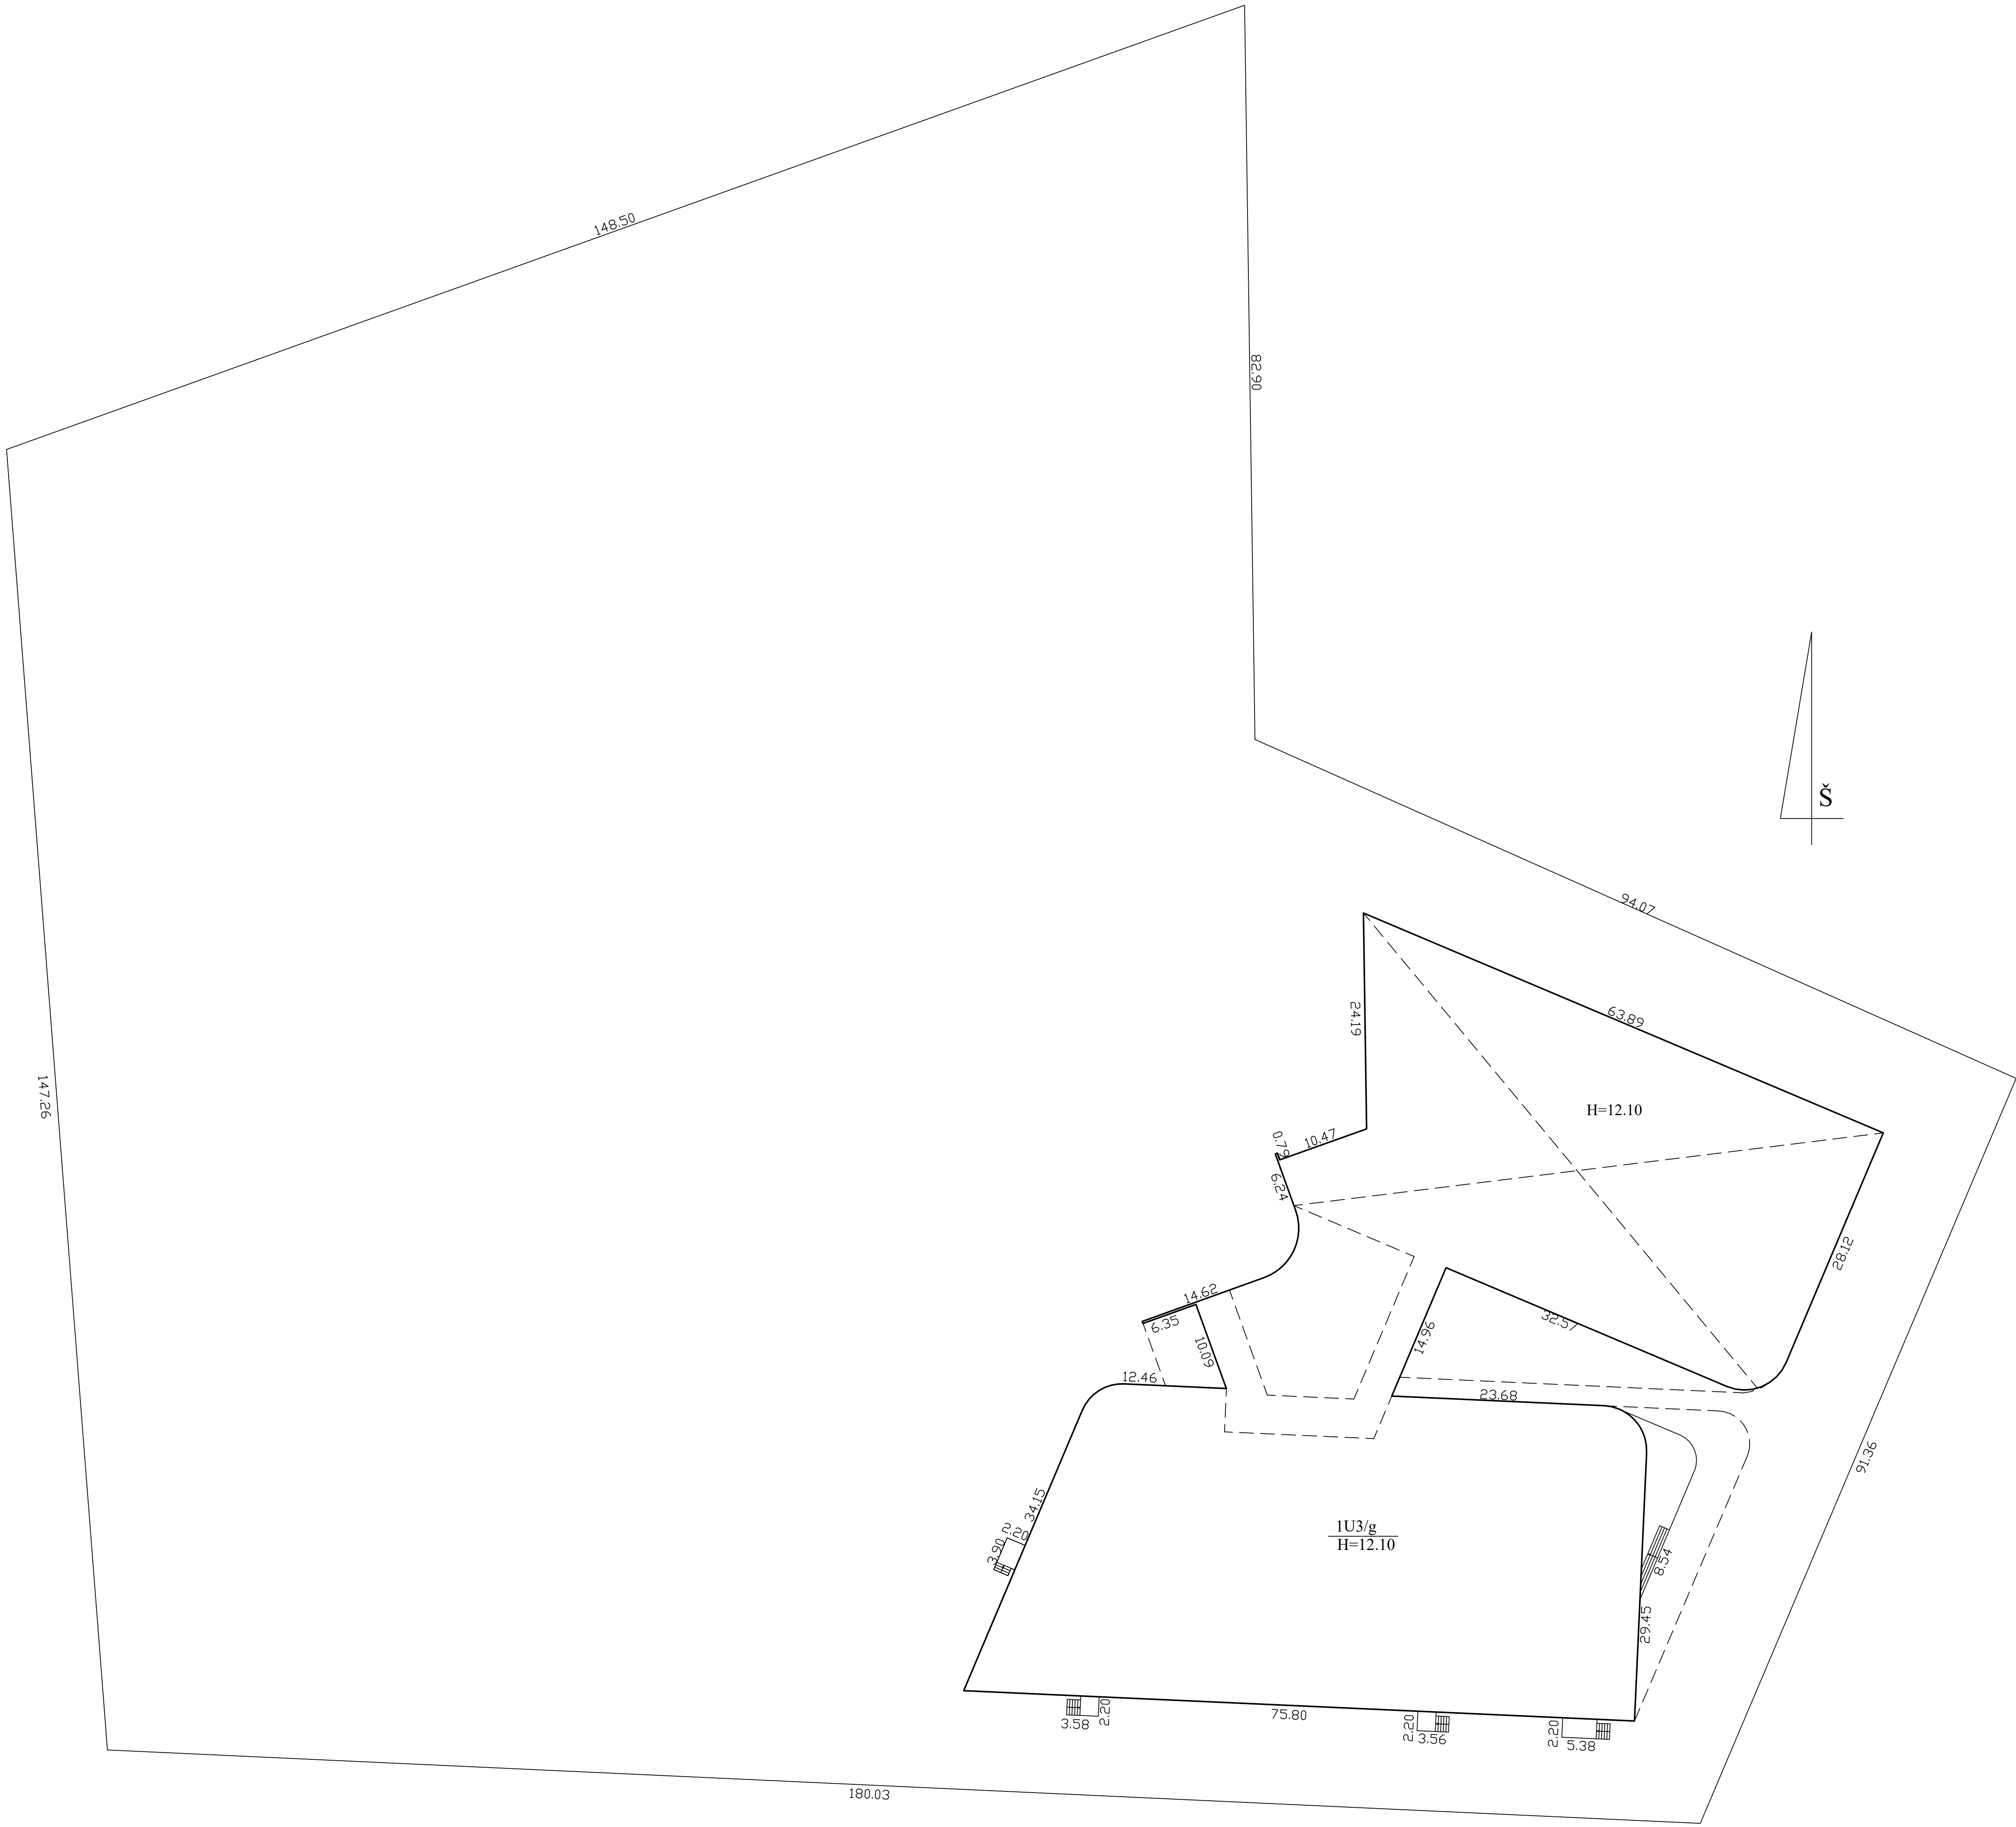

Žemės sklypo kadastro Nr.		5520/0011:57
Žemės sklypo ribų duomenų šaltinis		Arnodo Dolgich planas 2025
el. pašto adresas (-ai): vytautas.matininkai@gmail.com, tel.: + 370 666 334 04		
Matiminko kvalifikacijos pažymėjimo Nr.	Pareigos	Vardas ir pavardė
2M-M-733	Matininkas	VYTAUTAS DREBICKAS
Adresas: Klaipėdos r. sav. Gargždų m. Dariaus ir Girėno g. 4		
Kadastru duomenų nustatymo data		2025-04-15
Plano parengimo data		2025-04-15



1178470467

ELEKTRONINIO DOKUMENTO METADUOMENYS

I. Dokumento pavadinimas (antraštė) Statinių išdėstymo planas

II. Dokumento sudarytojas (-ai)

Vytautas Drebigas, Panevėžys, Kranto g. 7

III. Dokumento registracijos data ir numeris 2025-06-12 18:58:01, Nr. 1178470467

IV. Pasirašymas

Parašo paskirtis: pasirašymas

Parašą sukūrusio asmens vardas, pavardė ir pareigos Vytautas Drebigas, Matininkas, "NT dok.", UAB

Sertifikatas išduotas: Vytautas Drebigas

Parašo sukūrimo data ir laikas: 2025-06-12 18:58:01

Parašo formatas: XAdES-BASELINE-T

Laiko žymoje nurodytas laikas: 2025-06-12 18:58:16

Informacija apie sertifikavimo paslaugų teikėją: EID-SK 2016

Sertifikato galiojimo laikas 2023-06-14 17:34:09 – 2028-06-12 23:59:59

Parašo paskirtis: suderinimas

Parašą sukūrusio asmens vardas, pavardė ir pareigos Jurga Vasiljevienė, Kadastro ekspertė, Valstybės įmonė Registrų centras

Sertifikatas išduotas: Jurga Vasiljevienė

Parašo sukūrimo data ir laikas: 2025-06-13 07:56:30

Parašo formatas: XAdES-BASELINE-T

Laiko žymoje nurodytas laikas: 2025-06-13 07:56:30

Informacija apie sertifikavimo paslaugų teikėją: RCSC IssuingCA

Sertifikato galiojimo laikas 2024-04-08 08:58:31 – 2026-04-08 08:58:31

V. Pagrindinio dokumento priedų skaičius – 1

VI. Pagrindinio dokumento pridedamų dokumentų skaičius – 0

VII. Pridedami dokumentai: nėra priedų

VIII. Dokumento specifikacijos identifikavimo žymuo ADOC-V1.0

IX. Programinės įrangos, kuria naudojantis sudarytas elektroninis dokumentas, pavadinimas
RC-DSS

X. Elektroninio dokumento grupė BeDOC

XI. Informacija apie elektroninio (-ių) parašo (-ų) tikrinimą (tikrinimo data)

Visi dokumente esantys elektroniniai parašai galioja (2025-06-18 09:10:14)

XII. Papildomi metaduomenys

Nuorašą suformavo V.Drebigas, 2025-06-18 09:10:14 RC-DSS

Matininkas(-) VYTAUTAS DREBICKAS, kvalifikacijos pažymėjimo Nr. 2M-M-733, el. pašto adresas (-ai):
vytautas.matininkai@gmail.com, tel.: + 370 666 334 04

PASTATO FOTONUOTRAUKOS

Adresas	Klaipėdos r. sav. Gargždų m. Dariaus ir Girio g. 4		
Paskirties grupė	Visuomenini		
Paskirtis	Sporto		
Pavadinimas	Daugiafunkcinis sporto centras		
Žymėjimas plane	1U3/g		
Kadastro duomenys	nustatymo data	2025-04-15	Unikalus numeris 4400-6629-8684



Matininkas

VYTAUTAS DREBICKAS



ELEKTRONINIO DOKUMENTO METADUOMENYS

I. Dokumento pavadinimas (antraštė) Statinio nuotraukos 1F forma

II. Dokumento sudarytojas (-ai)

Vytautas Drebigas, Panevėžys, Kranto g. 7

III. Dokumento registracijos data ir numeris 2025-06-12 18:58:33, Nr. 1180079229

IV. Pasirašymas

Parašo paskirtis: pasirašymas

Parašą sukūrusio asmens vardas, pavardė ir pareigos Vytautas Drebigas, Matininkas, "NT dok.", UAB

Sertifikatas išduotas: Vytautas Drebigas

Parašo sukūrimo data ir laikas: 2025-06-12 18:58:33

Parašo formatas: XAdES-BASELINE-T

Laiko žymoje nurodytas laikas: 2025-06-12 18:58:48

Informacija apie sertifikavimo paslaugų teikėją: EID-SK 2016

Sertifikato galiojimo laikas 2023-06-14 17:34:09 – 2028-06-12 23:59:59

Parašo paskirtis: suderinimas

Parašą sukūrusio asmens vardas, pavardė ir pareigos Jurga Vasiljevičienė, Kadastro ekspertė, Valstybės įmonė Registrų centras

Sertifikatas išduotas: Jurga Vasiljevičienė

Parašo sukūrimo data ir laikas: 2025-06-13 07:56:32

Parašo formatas: XAdES-BASELINE-T

Laiko žymoje nurodytas laikas: 2025-06-13 07:56:32

Informacija apie sertifikavimo paslaugų teikėją: RCSC IssuingCA

Sertifikato galiojimo laikas 2024-04-08 08:58:31 – 2026-04-08 08:58:31

V. Pagrindinio dokumento priedų skaičius – 2

VI. Pagrindinio dokumento pridedamų dokumentų skaičius – 0

VII. Pridedami dokumentai: nėra priedų

VIII. Dokumento specifikacijos identifikavimo žymuo ADOC-V1.0

IX. Programinės įrangos, kuria naudojantis sudarytas elektroninis dokumentas, pavadinimas
RC-DSS

X. Elektroninio dokumento grupė BeDOC

XI. Informacija apie elektroninio (-ių) parašo (-ų) tikrinimą (tikrinimo data)

Visi dokumente esantys elektroniniai parašai galioja (2025-06-18 09:10:26)


XII. Papildomi metaduomenys

Nuorašą suformavo V.Drebigas, 2025-06-18 09:10:26 RC-DSS



* 1 1 8 0 0 7 9 2 2 9 *

RŪSYS

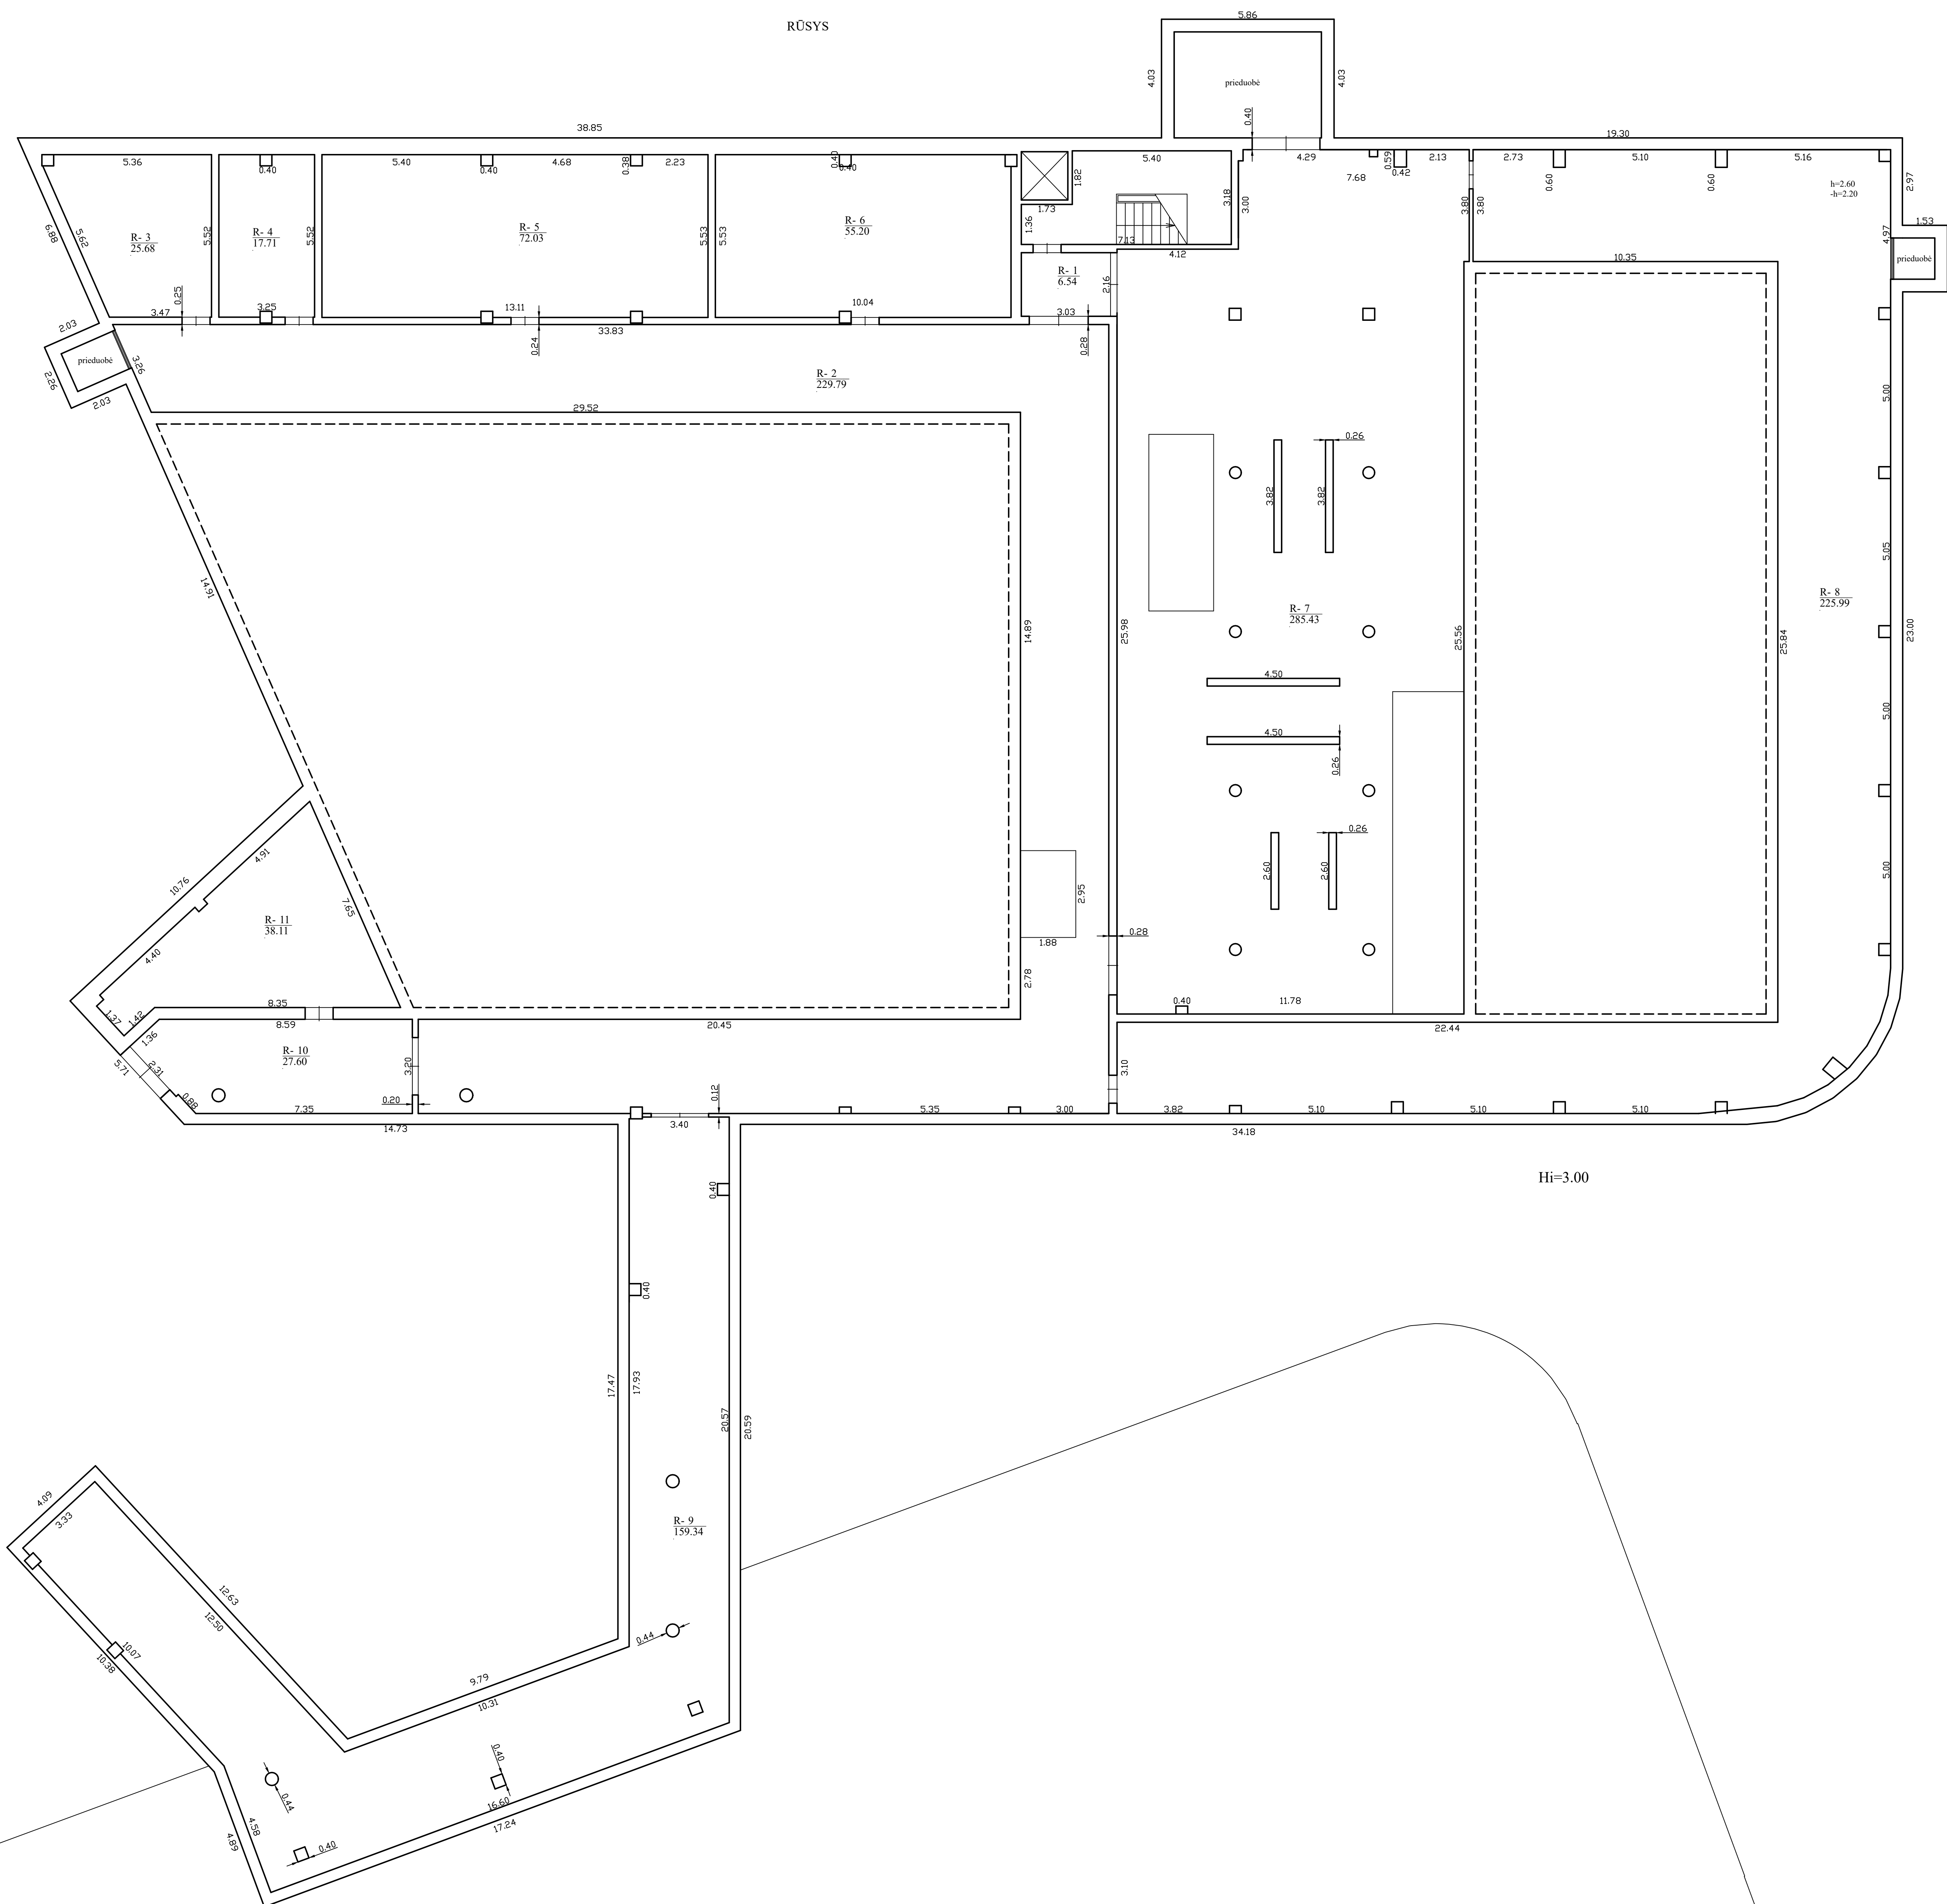


Hi=3.00

cī. pašo adreša (e-pasts): vytutas.matininkai@gmail.com, tel.: + 370 666 334 04		
Matininko kvalifikacijos patvirtinimo Nr.	Pareigos	Vietos ir pavardė
2M-M-733	Matininkas	VYTAUTAS DREIBICKAS
Adresas: Klapdrosų r. sav. Gargždų m. Durianų ir Girtėnų g. 4		
Pastoto žymėjimas planė	1013/g	
Kadavimo dokumento nustatymo data	2025-04-15	
Planio parengimo data	2025-04-15	
Masteilis	1:100	



1180079363

PIRMAS AUKŠTAS

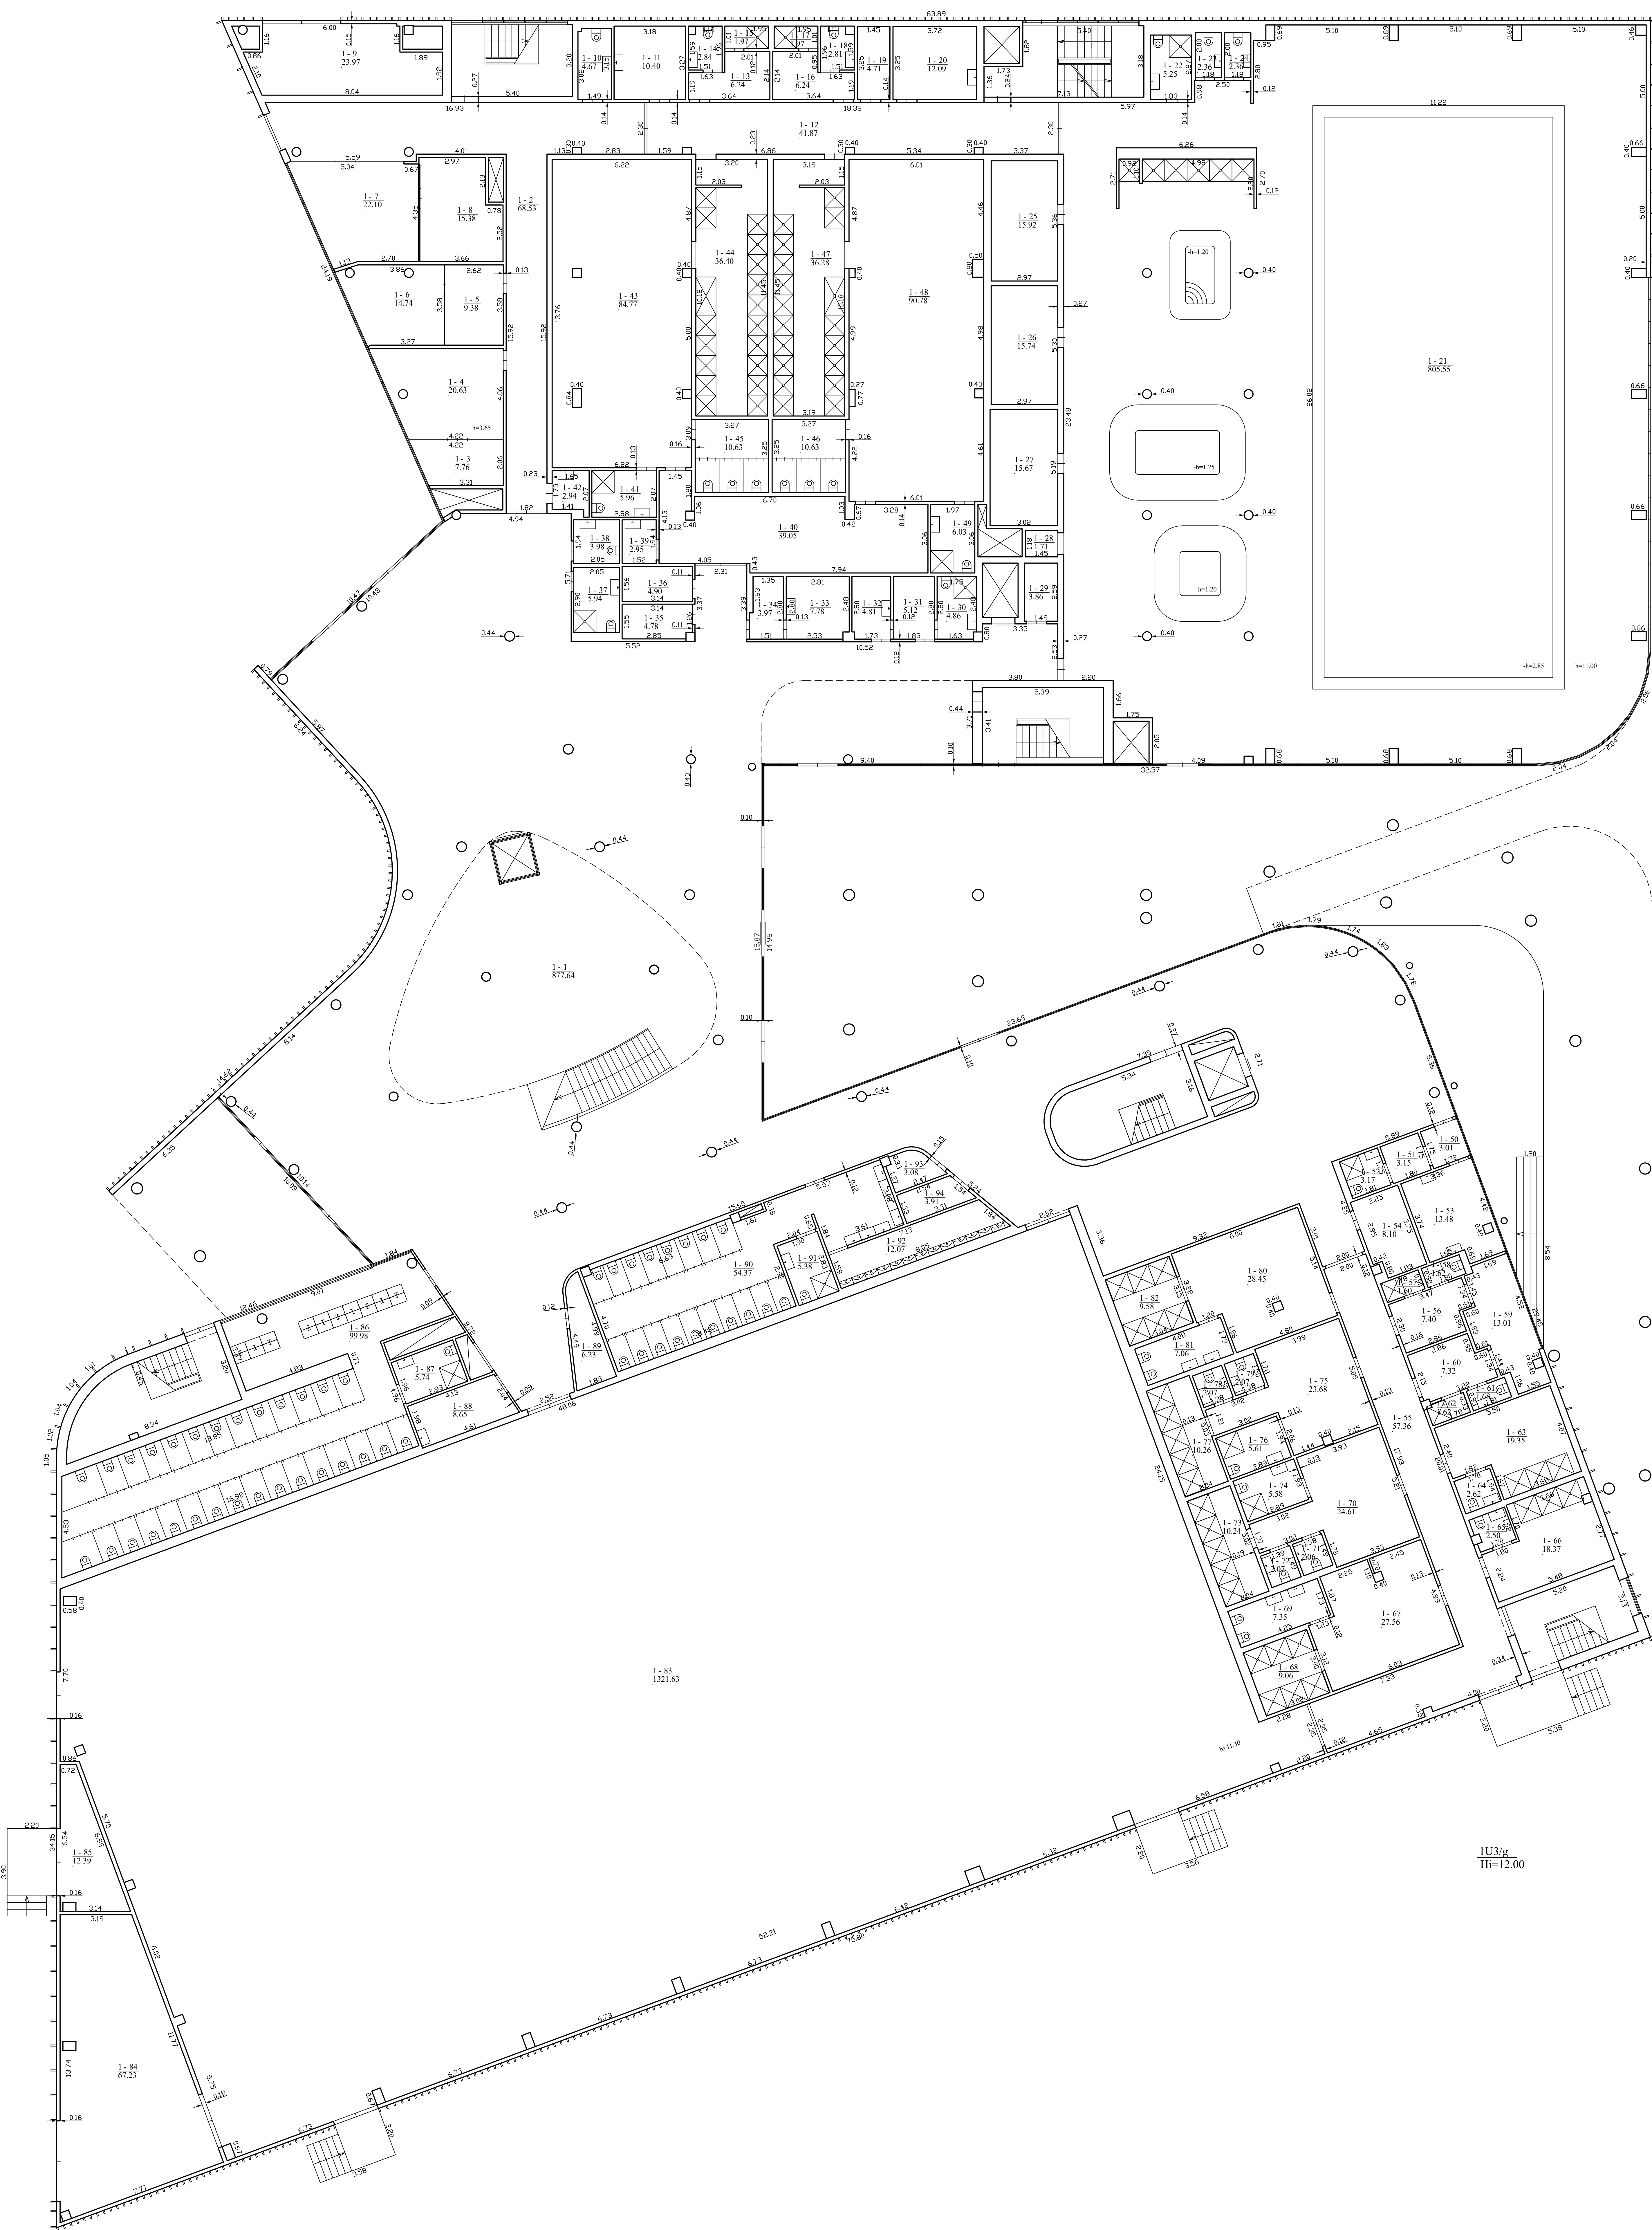
$$\frac{1U3/g}{Hi}=12.00$$

el. pašto adresas (-ai): vytautas.matininkai@gmail.com, tel.: + 370 666 334 04			
Matininko kvalifikacijos patvirtėjimo Nr.	Pareigos	Vardas ir pavardė	
2M-M-733	Matininkas	VYTAUTAS DREBICKAS	
Adresas: Klajopės r. sav. Gargždų m. Dariuso ir Gintaro g. 4			
Pavisto žuymėnijos planas	1112 g.		
Kadavro duomenų nustatymo data	2025-04-15		
Planas parengimo data	2025-04-15		
Mastelis	1:100		




vaizdas iš apačios

vaizdas iš apačios



1180079767

el. pašto adresas (ai): vyntas.matininkai@gmail.com, tel.: + 370 666 334 04		
Matavimų kadastro Nr.	Paviršius	Vidinis ir paviršius
2024-033	Matininkas	VYTAUTAS DREBICKAS
Adresas: Kijevo g. ir sav. Gargždų m. Dariaus ir Girto g. 4		
Ploto žemėlapio planas	1:100	
Kadastro duomenų nustatymo data	2025-04-15	
Plano parengimo data	2025-04-15	
Matavimai	1:100	

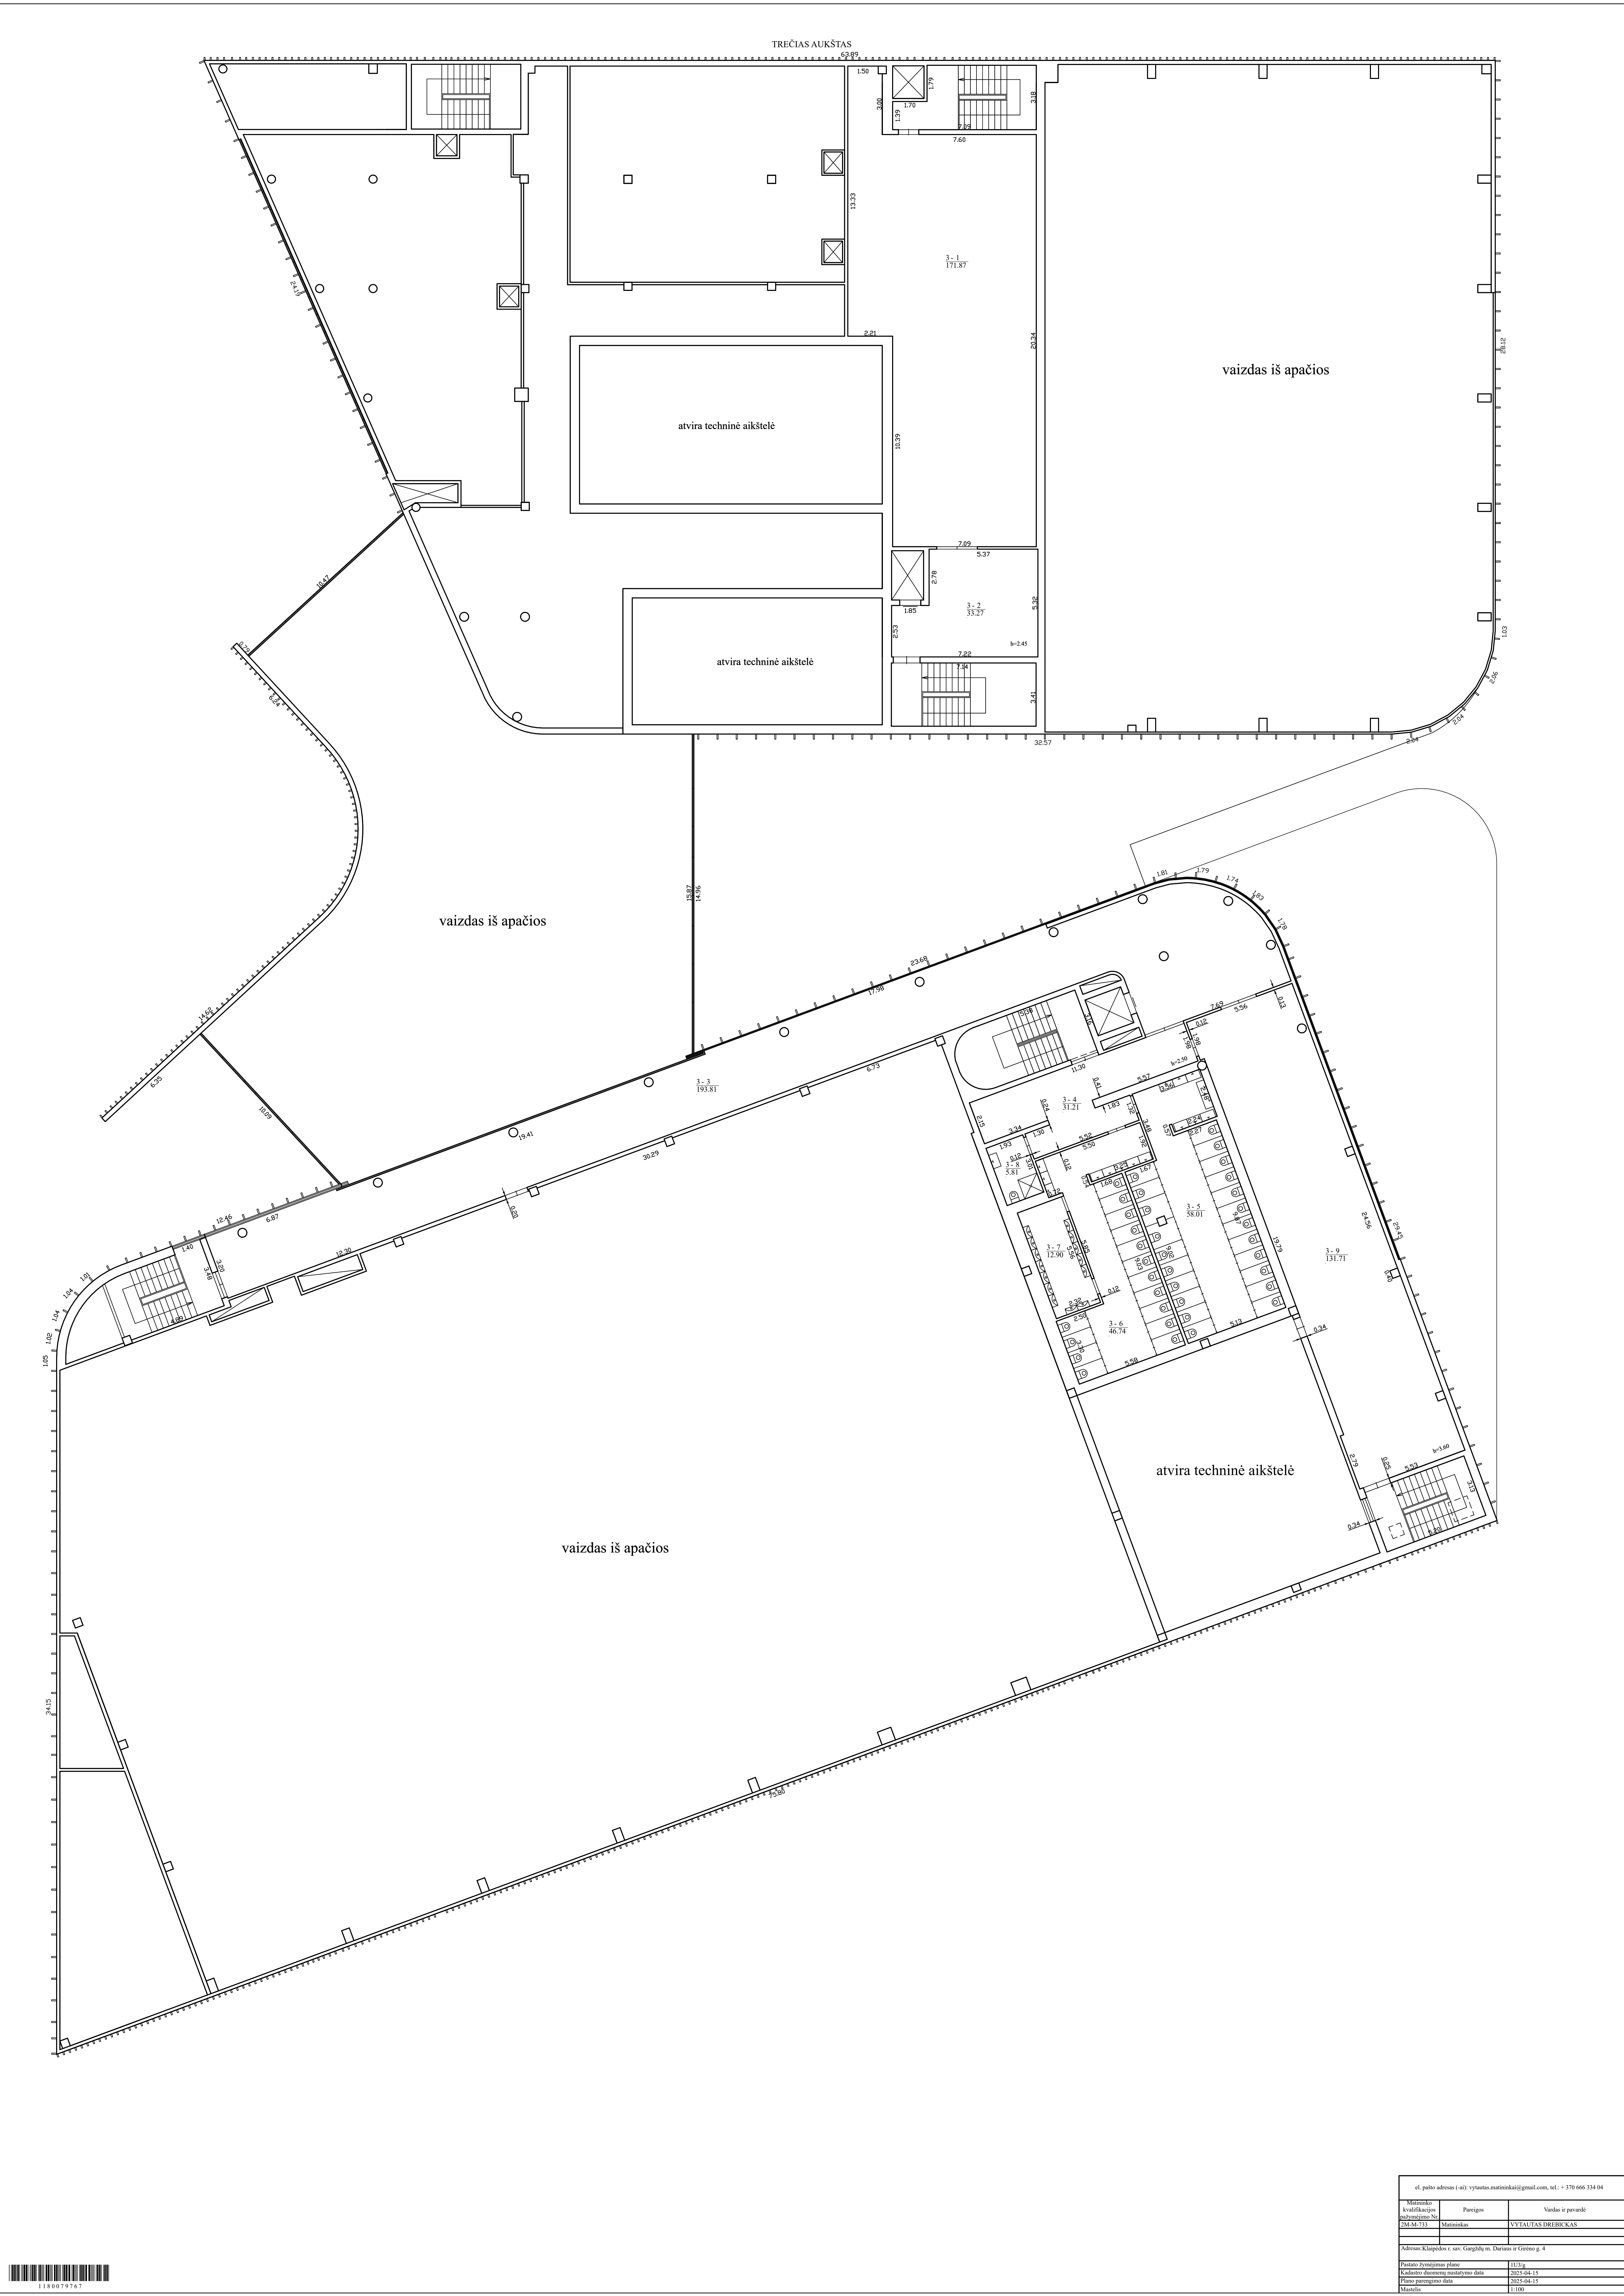

1180079767

et. pato adresas (ai): vyntas.matininkai@gmail.com, tel.: + 370 666 334 04		
Matavimų kvalifikacijos apibrėžimo Nr.	Pareigos	Vardas ir pavardė
MA-M-733	Matininkas	VYTAUTAS DREBICKAS
Adresas:Klaipėdos r. sav. Gargždų m. Dariaus ir Girtojo g. 4		
Paviršiaus žymėjimo planas		
Kadencijos duomenų įrašymo data		
Plano parengimo data		
Skalės		

ELEKTRONINIO DOKUMENTO METADUOMENYS

I. Dokumento pavadinimas (antraštė) Statinio planai

II. Dokumento sudarytojas (-ai)

Vytautas Drebigas, Panevėžys, Kranto g. 7

III. Dokumento registracijos data ir numeris 2025-06-12 18:58:17, Nr. 1180079767

IV. Pasirašymas

Parašo paskirtis: pasirašymas

Parašą sukūrusio asmens vardas, pavardė ir pareigos Vytautas Drebigas, Matininkas, "NT dok.", UAB

Sertifikatas išduotas: Vytautas Drebigas

Parašo sukūrimo data ir laikas: 2025-06-12 18:58:17

Parašo formatas: XAdES-BASELINE-T

Laiko žymoje nurodytas laikas: 2025-06-12 18:58:32

Informacija apie sertifikavimo paslaugų teikėją: EID-SK 2016

Sertifikato galiojimo laikas 2023-06-14 17:34:09 – 2028-06-12 23:59:59

Parašo paskirtis: suderinimas

Parašą sukūrusio asmens vardas, pavardė ir pareigos Jurga Vasiljevienė, Kadastro ekspertė, Valstybės įmonė Registrų centras

Sertifikatas išduotas: Jurga Vasiljevienė

Parašo sukūrimo data ir laikas: 2025-06-13 07:56:40

Parašo formatas: XAdES-BASELINE-T

Laiko žymoje nurodytas laikas: 2025-06-13 07:56:41

Informacija apie sertifikavimo paslaugų teikėją: RCSC IssuingCA

Sertifikato galiojimo laikas 2024-04-08 08:58:31 – 2026-04-08 08:58:31

V. Pagrindinio dokumento priedų skaičius – 1

VI. Pagrindinio dokumento pridedamų dokumentų skaičius – 0

VII. Pridedami dokumentai: nėra priedų

VIII. Dokumento specifikacijos identifikavimo žymuo ADOC-V1.0

IX. Programinės įrangos, kuria naudojantis sudarytas elektroninis dokumentas, pavadinimas
RC-DSS

X. Elektroninio dokumento grupė BeDOC

XI. Informacija apie elektroninio (-ių) parašo (-ų) tikrinimą (tikrinimo data)

Visi dokumente esantys elektroniniai parašai galioja (2025-06-18 09:11:21)

XII. Papildomi metaduomenys

Nuorašą suformavo V.Drebigas, 2025-06-18 09:11:21 RC-DSS

Matininkas(-) VYTAUTAS DREBICKAS, kvalifikacijos pažymėjimo Nr. 2M-M-733, el. pašto adresas (-ai):
vytautas.matininkai@gmail.com, tel.: + 370 666 334 04

PASTATO IR JO SUDĖTINI DALI KADASTRO DUOMENYS

Pastato kadastro duomenys

Adresas	Klaipėdos r. sav. Gargždų m. Dariaus ir Girėno g. 4		
Paskirties grupė	Visuomeninė		
Paskirtis	Sporto		
Pavadinimas	Daugiafunkcinis sporto centras		
Žymėjimas plane	1U3/g		
Kadastro duomenų nustatymo data	2025-04-15	Žemės sklypo kadastro Nr.	5520/0011:57
Statybos būklė	Nebaigtas statyti	Unikalus numeris	4400-6629-8684
Pastaba	I ir II etapais metu 100 procentų baigtumu priduodamos baseino ir sporto arenos patalpos, plane pažymėtos Nuo R-1 iki R-11, nuo 1-1 iki 1-94, nuo 2-1 iki 2-46 ir nuo 3-1 iki 3-9. Bendras pastato baigtumas 66 procentais.		

Statinio kategorija:	Ypatinasis	Pamatai:	Betonas
Paskirties grupė požymis:	Monofunkcinis	Sienos:	Metalas su karkasu
Statybos pradžios metai:	2018	Perdanga:	Gelžbetonis
Statybos pabaigos metai:	2025	Stogo konstrukcija:	Šlaitinis
Rekonstravimo pradžios metai:		Stogo danga:	Bitumas
Rekonstravimo pabaigos metai:		Išorės apdaila:	Medinė su dailylentėmis
Kap. remonto pradžios metai:		Pertvaros:	Gipso kartonas
Kap. remonto pabaigos metai:		Grindys:	Akmens masės plytelės
Atnaujinimo (modernizavimo) pradžios metai:		Langai:	Aliumininiai
Atnaujinimo (modernizavimo) pabaigos metai:		Durys:	Aliumininės
Papr. remonto pradžios metai:		Vidaus apdaila:	Dažai
Papr. remonto pabaigos metai:		Šildymas:	Bendr. centr. šild. sist.
Kultūros paveldo objekto tvarkomųjų statybos darbų ir/ar tvarkybos darbų pradžios metai:		Vandentiekis:	Komunalinis vandentiekis
Kultūros paveldo objekto tvarkomųjų statybos darbų ir/ar tvarkybos darbų pabaigos metai:		Nuotekų šalinimas:	Komunalinis nuotekų šalinimas
Baigtumo procentas: %	66	Dujos:	Nėra
Aukštumai skaičius:	3	Karštas vanduo:	Yra
Tūris: kub. m	63882	Elektra:	Yra
Bendras plotas: kv. m	8472,02	Viryklė:	Nėra
Užstatytas plotas: kv. m	4773	Vonios kambarys:	Yra
Užimtas plotas: kv. m	5339	Vidinimas ir kondicionavimas:	Vidinimas
Plotas bruto: kv. m	16521	Pastate esanti patalpa (butas) pritaikymas slaptuviui ar priedangai:	Nėra
Bendras patalpa (butas), kuriose insoliacijos norma kompensuota, skaičius: vnt.		Koordinat X:	6178203,69
Bendras patalpa (butas), kuriose insoliacijos norma kompensuota, plotas: kv. m		Koordinat Y:	335509,62

Pastato sud tin s dalies kadastro duomenys

Žym jimas	1U3/g		
Pavadinimas	Daugiafunkcinis sporto centras		
Statybos pradžios metai:	2018	T ris: kub. m	57276
Statybos pabaigos metai:	2025	Bendras plotas: kv. m	7328,6
Rekonstravimo pradžios metai:		Pamatai:	Betonas
Rekonstravimo pabaigos metai:		Sienos:	Metalas su karkasu
Kap. remonto pradžios metai:		Perdanga:	Gelžbetonis
Kap. remonto pabaigos metai:		Stogo konstrukcija:	Šlaitinis
Atnaujinimo (modernizavimo) pradžios metai:		Stogo danga:	Bitumas
Atnaujinimo (modernizavimo) pabaigos metai:		Išor s apdaila:	Medin s dailylent s
Papr. remonto pradžios metai:		Pertvaros:	Gipso kartonas
Papr. remonto pabaigos metai:		Grindys:	Akmens mas s plytel s
Kult ros paveldo objekto tvarkom j statybos darb ir/ar tvarkybos darb pradžios metai:		Langai:	Aliumininiai
Kult ros paveldo objekto tvarkom j statybos darb ir/ar tvarkybos darb pabaigos metai:		Durys:	Aliuminin s
Baigtumo procentas: %	100	Vidaus apdaila:	Dažai
Aukšt skai ius:	3		

Pastato sud tin s dalies kadastro duomenys

Žym jimas	R		
Pavadinimas	R sys		
Statybos pradžios metai:	2018	Baigtumo procentas: %	100
Statybos pabaigos metai:	2025	Aukšt skai ius:	1
Rekonstravimo pradžios metai:		T ris: kub. m	6606
Rekonstravimo pabaigos metai:		Bendras plotas: kv. m	1143,42
Kap. remonto pradžios metai:		Sienos:	Monolitinis betonas
Kap. remonto pabaigos metai:		Perdanga:	Gelžbetonis
Atnaujinimo (modernizavimo) pradžios metai:		Išor s apdaila:	N ra
Atnaujinimo (modernizavimo) pabaigos metai:		Pertvaros:	Monolitinis betonas
Papr. remonto pradžios metai:		Grindys:	Monolitin s
Papr. remonto pabaigos metai:		Langai:	Plastikiniai
Kult ros paveldo objekto tvarkom j statybos darb ir/ar tvarkybos darb pradžios metai:		Durys:	Metalin s
Kult ros paveldo objekto tvarkom j statybos darb ir/ar tvarkybos darb pabaigos metai:		Vidaus apdaila:	N ra

Matininkas

VYTAUTAS DREBICKAS



ELEKTRONINIO DOKUMENTO METADUOMENYS

I. Dokumento pavadinimas (antraštė) Pagrindinio pastato ir jo dalių kadastro duomenys

II. Dokumento sudarytojas (-ai)

Vytautas Drebigas, Panevėžys, Kranto g. 7

III. Dokumento registracijos data ir numeris 2025-06-12 18:58:49, Nr. 1180224184

IV. Pasirašymas

Parašo paskirtis: pasirašymas

Parašą sukūrusio asmens vardas, pavardė ir pareigos Vytautas Drebigas, Matininkas, "NT dok.", UAB

Sertifikatas išduotas: Vytautas Drebigas

Parašo sukūrimo data ir laikas: 2025-06-12 18:58:49

Parašo formatas: XAdES-BASELINE-T

Laiko žymoje nurodytas laikas: 2025-06-12 18:59:03

Informacija apie sertifikavimo paslaugų teikėją: EID-SK 2016

Sertifikato galiojimo laikas 2023-06-14 17:34:09 – 2028-06-12 23:59:59

Parašo paskirtis: suderinimas

Parašą sukūrusio asmens vardas, pavardė ir pareigos Jurga Vasiljevičienė, Kadastro ekspertė, Valstybės įmonė Registrų centras

Sertifikatas išduotas: Jurga Vasiljevičienė

Parašo sukūrimo data ir laikas: 2025-06-13 07:56:34

Parašo formatas: XAdES-BASELINE-T

Laiko žymoje nurodytas laikas: 2025-06-13 07:56:34

Informacija apie sertifikavimo paslaugų teikėją: RCSC IssuingCA

Sertifikato galiojimo laikas 2024-04-08 08:58:31 – 2026-04-08 08:58:31

V. Pagrindinio dokumento priedų skaičius – 0

VI. Pagrindinio dokumento pridedamų dokumentų skaičius – 0

VII. Pridedami dokumentai: nėra priedų

VIII. Dokumento specifikacijos identifikavimo žymuo ADOC-V1.0

IX. Programinės įrangos, kuria naudojantis sudarytas elektroninis dokumentas, pavadinimas
RC-DSS

X. Elektroninio dokumento grupė BeDOC

XI. Informacija apie elektroninio (-ių) parašo (-ų) tikrinimą (tikrinimo data)

Visi dokumente esantys elektroniniai parašai galioja (2025-06-18 09:10:43)

XII. Papildomi metaduomenys

Nuorašą suformavo V.Drebigas, 2025-06-18 09:10:43 RC-DSS



* 1 1 8 0 2 2 4 1 8 4 *

Matininkas(-) VYTAUTAS DREBICKAS, kvalifikacijos pažym jimo Nr. 2M-M-733, el. pašto adresas (-ai): vytautas.matininkai@gmail.com, tel.: + 370 666 334 04

PASTATO IR JO SUD TINI DALI VER I NUSTATYMAS

Adresas Klaip dos r. sav. Gargžd m. Dariaus ir Gir no g. 4
Unikalus numeris 4400-6629-8684
Vert s nustatymo data 2025-04-15

Žymėjimas	Pavadinimas	Kasmetinis vertės mažinimo koeficientas	Matavimo vienetas	Kiekis	Įkainojimo pagrindas	Vieneto vidutinė statybos vertė, Eur	Atkūrimo kaštai (statybinė vertė), Eur	Nusidėvėjimas %	Atkuriamoji vertė, Eur	Vietovės pataisos koeficientas	Vidutinė rinkos vertė, Eur
1	2	3	4	5	6	7	8	9	10	11	12
1U3/g	Daugiafunkcinis sporto centras	1.9	kub. m	63882	Modelis:26596	133.76	8545000	0	8545000		2481000
1U3/g	Daugiafunkcinis sporto centras	2	kub. m	57276	NTK 2025-2.18.2	134.58		0			
R	Rūsysis	0.7	kub. m	6606	NTK 2025-2.18.1	126.69		0			

Matininkas

VYTAUTAS DREBICKAS



* 1 1 8 0 2 2 3 7 8 3 *

ELEKTRONINIO DOKUMENTO METADUOMENYS

I. Dokumento pavadinimas (antraštė) Pagrindinio pastato ir jo dalių įkainojimas (perkainojimas)

II. Dokumento sudarytojas (-ai)

Vytautas Drebigas, Panevėžys, Kranto g. 7

III. Dokumento registracijos data ir numeris 2025-06-12 18:59:05, Nr. 1180223783

IV. Pasirašymas

Parašo paskirtis: pasirašymas

Parašą sukūrusio asmens vardas, pavardė ir pareigos Vytautas Drebigas, Matininkas, "NT dok.", UAB

Sertifikatas išduotas: Vytautas Drebigas

Parašo sukūrimo data ir laikas: 2025-06-12 18:59:05

Parašo formatas: XAdES-BASELINE-T

Laiko žymoje nurodytas laikas: 2025-06-12 18:59:19

Informacija apie sertifikavimo paslaugų teikėją: EID-SK 2016

Sertifikato galiojimo laikas 2023-06-14 17:34:09 – 2028-06-12 23:59:59

Parašo paskirtis: suderinimas

Parašą sukūrusio asmens vardas, pavardė ir pareigos Jurga Vasiljevienė, Kadastro ekspertė, Valstybės įmonė Registrų centras

Sertifikatas išduotas: Jurga Vasiljevienė

Parašo sukūrimo data ir laikas: 2025-06-13 07:56:36

Parašo formatas: XAdES-BASELINE-T

Laiko žymoje nurodytas laikas: 2025-06-13 07:56:36

Informacija apie sertifikavimo paslaugų teikėją: RCSC IssuingCA

Sertifikato galiojimo laikas 2024-04-08 08:58:31 – 2026-04-08 08:58:31

V. Pagrindinio dokumento priedų skaičius – 0

VI. Pagrindinio dokumento pridedamų dokumentų skaičius – 0

VII. Pridedami dokumentai: nėra priedų

VIII. Dokumento specifikacijos identifikavimo žymuo ADOC-V1.0

IX. Programinės įrangos, kuria naudojantis sudarytas elektroninis dokumentas, pavadinimas
RC-DSS

X. Elektroninio dokumento grupė BeDOC

XI. Informacija apie elektroninio (-ių) parašo (-ų) tikrinimą (tikrinimo data)

Visi dokumente esantys elektroniniai parašai galioja (2025-06-18 09:10:58)

XII. Papildomi metaduomenys

Nuorašą suformavo V.Drebigas, 2025-06-18 09:10:58 RC-DSS



* 1 1 8 0 2 2 3 7 8 3 *

Matininkas(-) VYTAUTAS DREBICKAS, kvalifikacijos pažym jimo Nr. 2M-M-733, el. pašto adresas (-ai): vytautas.matininkai@gmail.com, tel.: + 370 666 334 04

PASTATO PATALP PLOT EKSPLIKACIJA

Adresas Klaip dos r. sav. Gargžd m. Dariaus ir Gir no g. 4
Paskirties grup Visuomenini
Paskirtis Sporto
Pavadinimas Daugiafunkcinis sporto centras
Žym jimas plane 1U3/g
Kadastro duomen nustatymo data 2025-04-15 Unikalus numeris 4400-6629-8684

Aukšto Nr.	Patalpos pažym jimas plane		Patalp pavadinimas	Bendras plotas m²	Gyvenamosios paskirties patalp							Negyvenamosios paskirties patalp		
	1 simbolis	2 simbolis			Naudingasis plotas m²	Iš to skai iaus			Pagalbinis nenaudingasis plotas m²	R si (pusr si) plotas m²	Garaž plotas m²	Pagrindinis plotas m²	Pagalbinis plotas m²	Naudingasis plotas m²
						Gyvenamasis plotas m²	Verslo plotas m²	Pagalbinis naudingasis plotas m²						
1	2	3	4	5	6	7	8	9	10	11	12	13	14	15
R	R	1	Koridorius	6,54									6,54	
R	R	2	Koridorius	229,79									229,79	
R	R	3	Elektros vado patalpa	25,68									25,68	
R	R	4	Ryši vado patalpa	17,71									17,71	
R	R	5	Šiluminis punktas	72,03									72,03	
R	R	6	Siurblyn	55,20									55,20	



* 1 1 7 8 4 7 3 0 4 3 *

1	2	3	4	5	6	7	8	9	10	11	12	13	14	15
R	R	7	Technin patalpa	285,43									285,43	
R	R	8	Koridorius	225,99									225,99	
R	R	9	Koridorius	159,34									159,34	
R	R	10	Koridorius	27,60									27,60	
R	R	11	Elektros skydin	38,11									38,11	
Iš viso r syje (11 patalpos)				1143,42									1143,42	
1	1	1	Vestibiulis	877,64								877,64		
1	1	2	Koridorius	68,53									68,53	
1	1	3	Administracin patalpa	7,76								7,76		
1	1	4	Administracin patalpa	20,63								20,63		
1	1	5	Administracin patalpa	9,38								9,38		
1	1	6	Administracin patalpa	14,74								14,74		
1	1	7	Administracin patalpa	22,10								22,10		
1	1	8	Administracin patalpa	15,38								15,38		
1	1	9	Pagalbin patalpa	23,97									23,97	
1	1	10	Sanitarinis mazgas	4,67									4,67	
1	1	11	Treneri poilsio patalpa	10,40								10,40		
1	1	12	Koridorius	41,87									41,87	
1	1	13	Treneri persirengimo patalpa	6,24								6,24		
1	1	14	Sanitarinis mazgas	2,84									2,84	
1	1	15	Sanitarinis mazgas	1,97									1,97	



1	2	3	4	5	6	7	8	9	10	11	12	13	14	15
1	1	16	Treneri persirengimo patalpa	6,24								6,24		
1	1	17	Sanitarinis mazgas	1,97									1,97	
1	1	18	Sanitarinis mazgas	2,81									2,81	
1	1	19	Pagalbin patalpa	4,71									4,71	
1	1	20	Medicinos kabinetas	12,09								12,09		
1	1	21	Sporto baseinas su spa zona	805,55								805,55		
1	1	22	Sanitarinis mazgas	5,25									5,25	
1	1	23	Sanitarinis mazgas	2,36									2,36	
1	1	24	Sanitarinis mazgas	2,36									2,36	
1	1	25	Pirtis	15,92								15,92		
1	1	26	Sauna	15,74								15,74		
1	1	27	Garin pirtis	15,67								15,67		
1	1	28	Ledo zona	1,71									1,71	
1	1	29	Technin patalpa	3,86									3,86	
1	1	30	Sanitarinis mazgas	4,86									4,86	
1	1	31	Pagalbin patalpa	5,12									5,12	
1	1	32	Pagalbin patalpa	4,81									4,81	
1	1	33	Virtuv	7,78									7,78	
1	1	34	Pagalbin patalpa	3,97									3,97	
1	1	35	Apsaugos punktas	4,78									4,78	
1	1	36	BMS patalpa	4,90									4,90	



1	2	3	4	5	6	7	8	9	10	11	12	13	14	15
1	1	37	Sanitarinis mazgas	5,94									5,94	
1	1	38	Sanitarinis mazgas	3,98									3,98	
1	1	39	Valymo priemoni ir inventoriaus patalpa	2,95									2,95	
1	1	40	Lankytoj avalyn s patalpa su spintel mis	39,05								39,05		
1	1	41	Sanitarinis mazgas	5,96									5,96	
1	1	42	Valymo priemoni ir inventoriaus patalpa	2,94									2,94	
1	1	43	Moter r bin	84,77								84,77		
1	1	44	Duš patalpa	36,40									36,40	
1	1	45	Sanitarinis mazgas	10,63									10,63	
1	1	46	Sanitarinis mazgas	10,63									10,63	
1	1	47	Duš patalpa	36,28									36,28	
1	1	48	Vyr r bin	90,78								90,78		
1	1	49	Sanitarinis mazgas	6,03									6,03	
1	1	50	Koridorius	3,01									3,01	
1	1	51	Pagalbin patalpa	3,15									3,15	
1	1	52	Sanitarinis mazgas	3,17									3,17	
1	1	53	Virtuv	13,48									13,48	
1	1	54	Virtuv	8,10									8,10	
1	1	55	Koridorius	57,36									57,36	
1	1	56	Treneri persirengimo patalpa	7,40								7,40		



* 1 1 7 8 4 7 3 0 4 3 *

1	2	3	4	5	6	7	8	9	10	11	12	13	14	15
1	1	57	Sanitarinis mazgas	1,60									1,60	
1	1	58	Sanitarinis mazgas	1,62									1,62	
1	1	59	Komand r bin	13,01								13,01		
1	1	60	Treneri persirengimo patalpa	7,32								7,32		
1	1	61	Sanitarinis mazgas	1,68									1,68	
1	1	62	Sanitarinis mazgas	1,62									1,62	
1	1	63	Vyr r bin	19,35								19,35		
1	1	64	Sanitarinis mazgas	2,62									2,62	
1	1	65	Sanitarinis mazgas	2,50									2,50	
1	1	66	Moter r bin	18,37								18,37		
1	1	67	Komand r bin	27,56								27,56		
1	1	68	Dušo patalpa	9,06									9,06	
1	1	69	Sanitarinis mazgas	7,35									7,35	
1	1	70	Komand r bin	24,61								24,61		
1	1	71	Sanitarinis mazgas	2,06									2,06	
1	1	72	Sanitarinis mazgas	2,07									2,07	
1	1	73	Duš patalpa	10,24									10,24	
1	1	74	Sanitarinis mazgas	5,58									5,58	
1	1	75	Komand r bin	23,68								23,68		
1	1	76	Sanitarinis mazgas	5,61									5,61	
1	1	77	Duš patalpa	10,26									10,26	



1	2	3	4	5	6	7	8	9	10	11	12	13	14	15
1	1	78	Sanitarinis mazgas	2,07									2,07	
1	1	79	Sanitarinis mazgas	2,07									2,07	
1	1	80	Komand r bin	28,45								28,45		
1	1	81	Sanitarinis mazgas	7,06									7,06	
1	1	82	Duš patalpa	9,58									9,58	
1	1	83	Universali sporto sal	1321,63								1321,63		
1	1	84	Pagalbin patalpa	67,23									67,23	
1	1	85	Pagalbin patalpa	12,39									12,39	
1	1	86	Sanitarinis mazgas	99,98									99,98	
1	1	87	Sanitarinis mazgas	5,74									5,74	
1	1	88	Valymo priemoni ir inventoriaus patalpa	8,65									8,65	
1	1	89	Gaisrinis punktas	6,23									6,23	
1	1	90	Sanitarinis mazgas	54,37									54,37	
1	1	91	Sanitarinis mazgas	5,38									5,38	
1	1	92	Sanitarinis mazgas	12,07									12,07	
1	1	93	Apsaugos punktas	3,08									3,08	
1	1	94	BMS patalpa	3,91									3,91	
Iš viso pirmame aukšte (94 patalpos)				4340,25								3561,46	778,79	
2	2	1	Vestibiulis	764,88								764,88		
2	2	2	Universali sal	172,92								172,92		
2	2	3	Pagalbin patalpa	28,84									28,84	



1	2	3	4	5	6	7	8	9	10	11	12	13	14	15
2	2	4	Koridorius	127,67									127,67	
2	2	5	Treniruokli sal	144,87								144,87		
2	2	6	Treneri poilsio patalpa	6,39								6,39		
2	2	7	Trib nos	150,52								150,52		
2	2	8	Treneri persirengimo patalpa	9,30								9,30		
2	2	9	Sanitarinis mazgas	2,36									2,36	
2	2	10	Sanitarinis mazgas	2,43									2,43	
2	2	11	Sanitarinis mazgas	2,43									2,43	
2	2	12	Sanitarinis mazgas	2,10									2,10	
2	2	13	Treneri persirengimo patalpa	9,41								9,41		
2	2	14	Technin patalpa	21,11									21,11	
2	2	15	Technin patalpa	27,28									27,28	
2	2	16	Sanitarinis mazgas	21,45									21,45	
2	2	17	Sanitarinis mazgas	24,55									24,55	
2	2	18	Sanitarinis mazgas	5,39									5,39	
2	2	19	Valymo priemoni ir inventoriaus patalpa	9,60									9,60	
2	2	20	Moter r bin	27,50								27,50		
2	2	21	Sanitarinis mazgas	8,78									8,78	
2	2	22	Sanitarinis mazgas	5,75									5,75	
2	2	23	Sanitarinis mazgas	8,47									8,47	
2	2	24	Vyr r bin	29,34								29,34		



* 1 1 7 8 4 7 3 0 4 3 *

1	2	3	4	5	6	7	8	9	10	11	12	13	14	15
2	2	25	Sanitarinis mazgas	8,09									8,09	
2	2	26	Sanitarinis mazgas	5,75									5,75	
2	2	27	Sanitarinis mazgas	8,88									8,88	
2	2	28	Dopingo patalpa	10,51								10,51		
2	2	29	Sanitarinis mazgas	2,96									2,96	
2	2	30	Treneri persirengimo patalpa	20,10								20,10		
2	2	31	Sanitarinis mazgas	3,20									3,20	
2	2	32	Sanitarinis mazgas	2,68									2,68	
2	2	33	Sanitarinis mazgas	4,10									4,10	
2	2	34	Darbuotoj poilsio patalpa	8,09								8,09		
2	2	35	Treniruo i sal - recepcija	241,61								241,61		
2	2	36	Vyr r bin	17,80								17,80		
2	2	37	Sanitarinis mazgas	2,83									2,83	
2	2	38	Sanitarinis mazgas	6,19									6,19	
2	2	39	Sanitarinis mazgas	6,15									6,15	
2	2	40	Sanitarinis mazgas	2,62									2,62	
2	2	41	Moter r bin	16,82								16,82		
2	2	42	Valymo priemoni ir inventoriaus patalpa	5,22									5,22	
2	2	43	Sanitarinis mazgas	27,43									27,43	
2	2	44	Sanitarinis mazgas	25,73									25,73	
2	2	45	Sanitarinis mazgas	6,00									6,00	



1	2	3	4	5	6	7	8	9	10	11	12	13	14	15
2	2	46	Trib nos	256,92								256,92		
Iš viso antrame aukšte (46 patalpos)				2303,02								1886,98	416,04	
3	3	1	Vent. kamera	171,87									171,87	
3	3	2	Lifto patalpa	33,27									33,27	
3	3	3	Koridorius	193,81									193,81	
3	3	4	Koridorius	31,21									31,21	
3	3	5	Sanitarinis mazgas	58,01									58,01	
3	3	6	Sanitarinis mazgas	46,74									46,74	
3	3	7	Sanitarinis mazgas	12,90									12,90	
3	3	8	Sanitarinis mazgas	5,81									5,81	
3	3	9	Technin patalpa	131,71									131,71	
Iš viso tre iame aukšte (9 patalpos)				685,33									685,33	
Iš viso (160 patalpos)				8472,02								5448,44	3023,58	

Matininkas

VYTAUTAS DREBICKAS



* 1 1 7 8 4 7 3 0 4 3 *

2025-06-12 18:59:21

Lapas 9 iš 9

ELEKTRONINIO DOKUMENTO METADUOMENYS

I. Dokumento pavadinimas (antraštė) Pagrindinio pastato vidaus patalpų eksplikacija

II. Dokumento sudarytojas (-ai)

Vytautas Drebigas, Panevėžys, Kranto g. 7

III. Dokumento registracijos data ir numeris 2025-06-12 18:59:21, Nr. 1178473043

IV. Pasirašymas

Parašo paskirtis: pasirašymas

Parašą sukūrusio asmens vardas, pavardė ir pareigos Vytautas Drebigas, Matininkas, "NT dok.", UAB

Sertifikatas išduotas: Vytautas Drebigas

Parašo sukūrimo data ir laikas: 2025-06-12 18:59:21

Parašo formatas: XAdES-BASELINE-T

Laiko žymoje nurodytas laikas: 2025-06-12 18:59:36

Informacija apie sertifikavimo paslaugų teikėją: EID-SK 2016

Sertifikato galiojimo laikas 2023-06-14 17:34:09 – 2028-06-12 23:59:59

Parašo paskirtis: suderinimas

Parašą sukūrusio asmens vardas, pavardė ir pareigos Jurga Vasiljevienė, Kadastro ekspertė, Valstybės įmonė Registrų centras

Sertifikatas išduotas: Jurga Vasiljevienė

Parašo sukūrimo data ir laikas: 2025-06-13 07:56:38

Parašo formatas: XAdES-BASELINE-T

Laiko žymoje nurodytas laikas: 2025-06-13 07:56:38

Informacija apie sertifikavimo paslaugų teikėją: RCSC IssuingCA

Sertifikato galiojimo laikas 2024-04-08 08:58:31 – 2026-04-08 08:58:31

V. Pagrindinio dokumento priedų skaičius – 0

VI. Pagrindinio dokumento pridedamų dokumentų skaičius – 0

VII. Pridedami dokumentai: nėra priedų

VIII. Dokumento specifikacijos identifikavimo žymuo ADOC-V1.0

IX. Programinės įrangos, kuria naudojantis sudarytas elektroninis dokumentas, pavadinimas
RC-DSS

X. Elektroninio dokumento grupė BeDOC

XI. Informacija apie elektroninio (-ių) parašo (-ų) tikrinimą (tikrinimo data)

Visi dokumente esantys elektroniniai parašai galioja (2025-06-18 09:11:09)

XII. Papildomi metaduomenys

Nuorašą suformavo V.Drebigas, 2025-06-18 09:11:09 RC-DSS

