


1085428767

1085428767

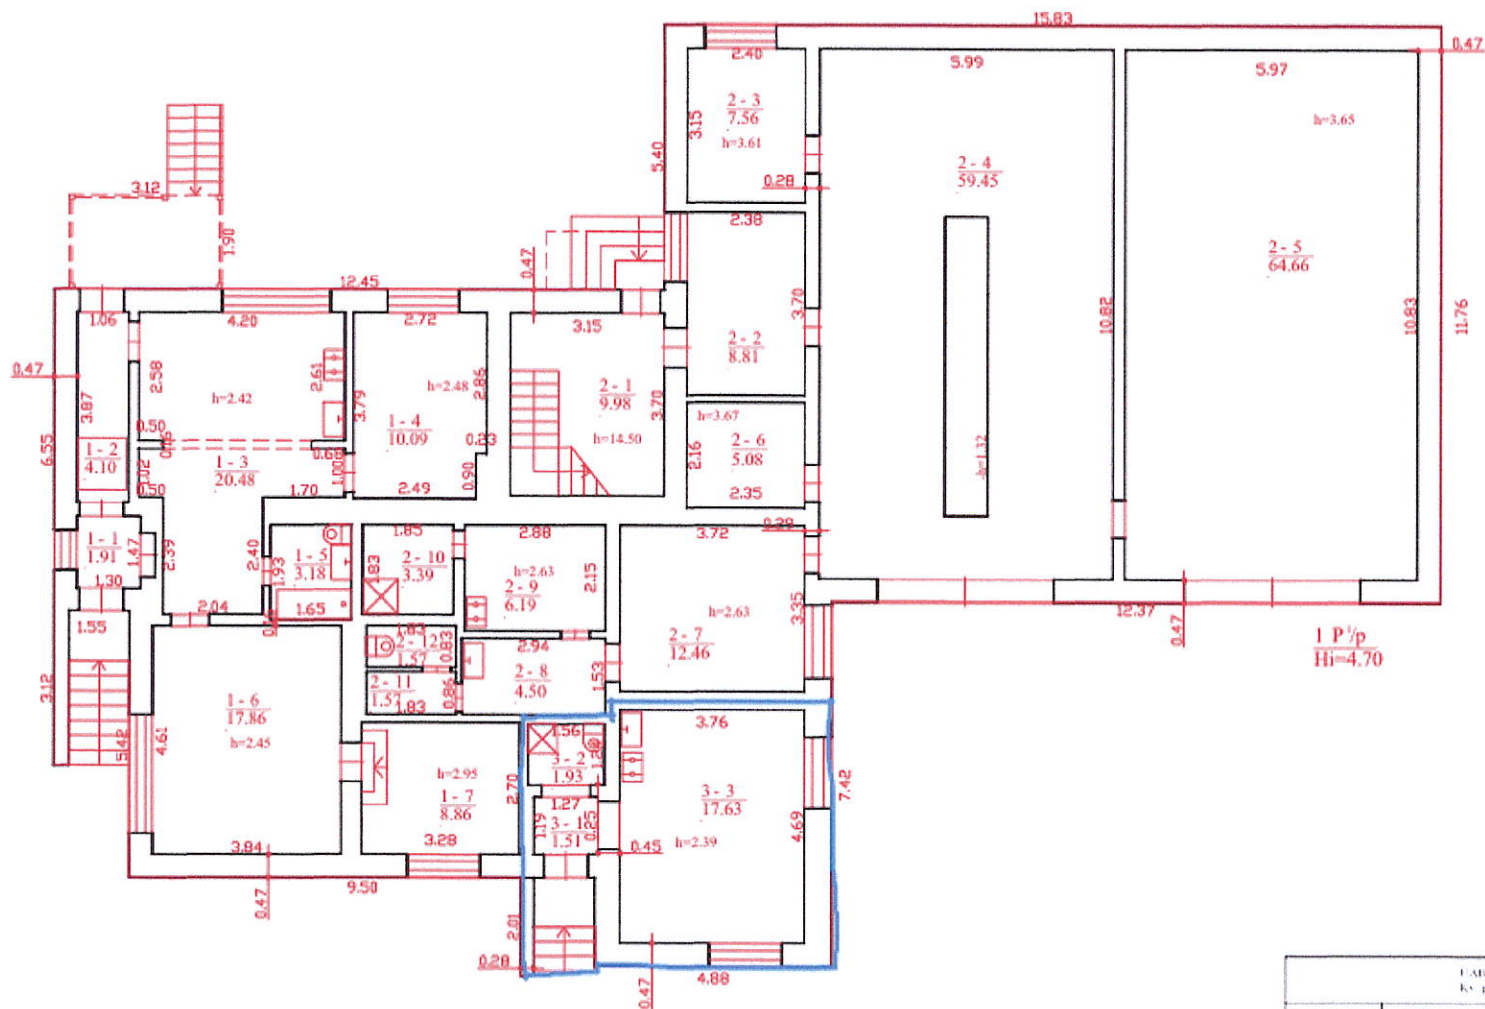

UAB Vokominterius K. pavyzdys Nr. 2M M 297			
Pareigos	V. Pavardė	Pavardė	Data
Motrininkas	A. Monkevičius		2018.02.13
Mot. testai	U. Kalkutė-Zabazne		2018.02.13
Pirmo aukšto patalpa plius			MI 100
Klasifikacijos apibūdinimas: Aukštojo 7			A V
Naujosios pagal 2014-01-01 įstatymą patvirtintą dėsningą			
Statinio parąngavimas		Statinio parąngavimas	