VIZUALIZACIJA 4

VIZUALIZACIJA 5

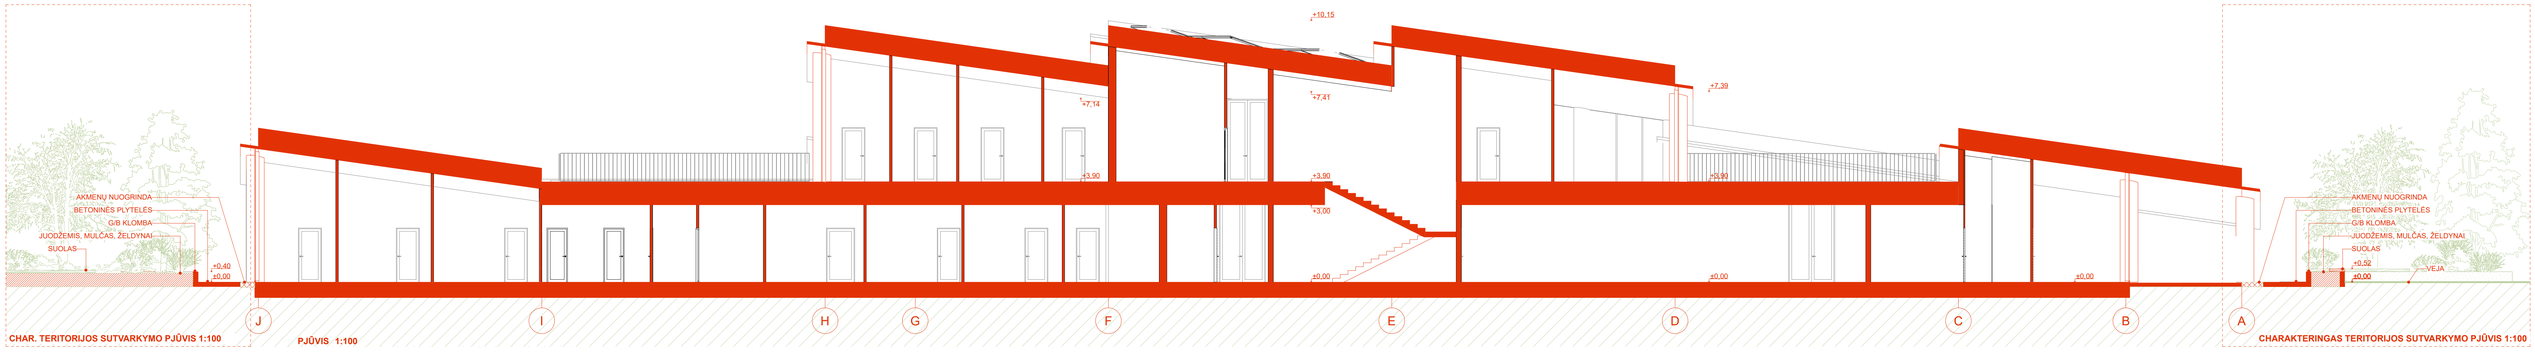

CHAR. TERITORIJOS SUTVARKYMO PJŪVIS 1:100

PJŪVIS 1:100

CHARAKTERINGAS TERITORIJOS SUTVARKYMO PJŪVIS 1:100

FASADAS B-A 1:100

3