





VIZUALIZACIJA 6

SUTARTINIAI ŽYMĖJIMAI


- Projektuojamo pastato riba
- Sklypo riba
- Gatvės sprendinių riba
- Įėjimas į pastatą
- Įvažį į sklypą
- Esami medžiai
- Esami medžiai
- Nauji medžiai
- Krūmai su klomba
- Betono plytelių danga
- Asfalto danga
- Akmenų nuogrinda
- Veja / smulkūs želdynai
- Laukinė, nešienauta veja
- Korio tipo danga su veja
- ŽN parkavimo vieta
- EV įkrovimo vieta
- Dvirazių stovėjimo vietos
- Lankytojų / personalo automobilių judėjimas
- Aptarnaujančio / ūkinio transporto judėjimas
- Pėsčiųjų / dviračių judėjimas

EKSPLIKACIJA

- 01 - Daugiafunkcis pastatas
- 02 - Garažas
- 03 - Stoginė
- 04 - Meninio akcento vieta
- 05 - Automobilių stovėjimo aikštelė
- 06 - Automobilių stovėjimo aikštelė
- 07 - Ūkinis kiemas
- 08 - Jaunimo kiemo erdvė
- 09 - Suaugusiųjų ir senjorų kiemo erdvė
- 10 - Vaikų / šeimų kiemo erdvė

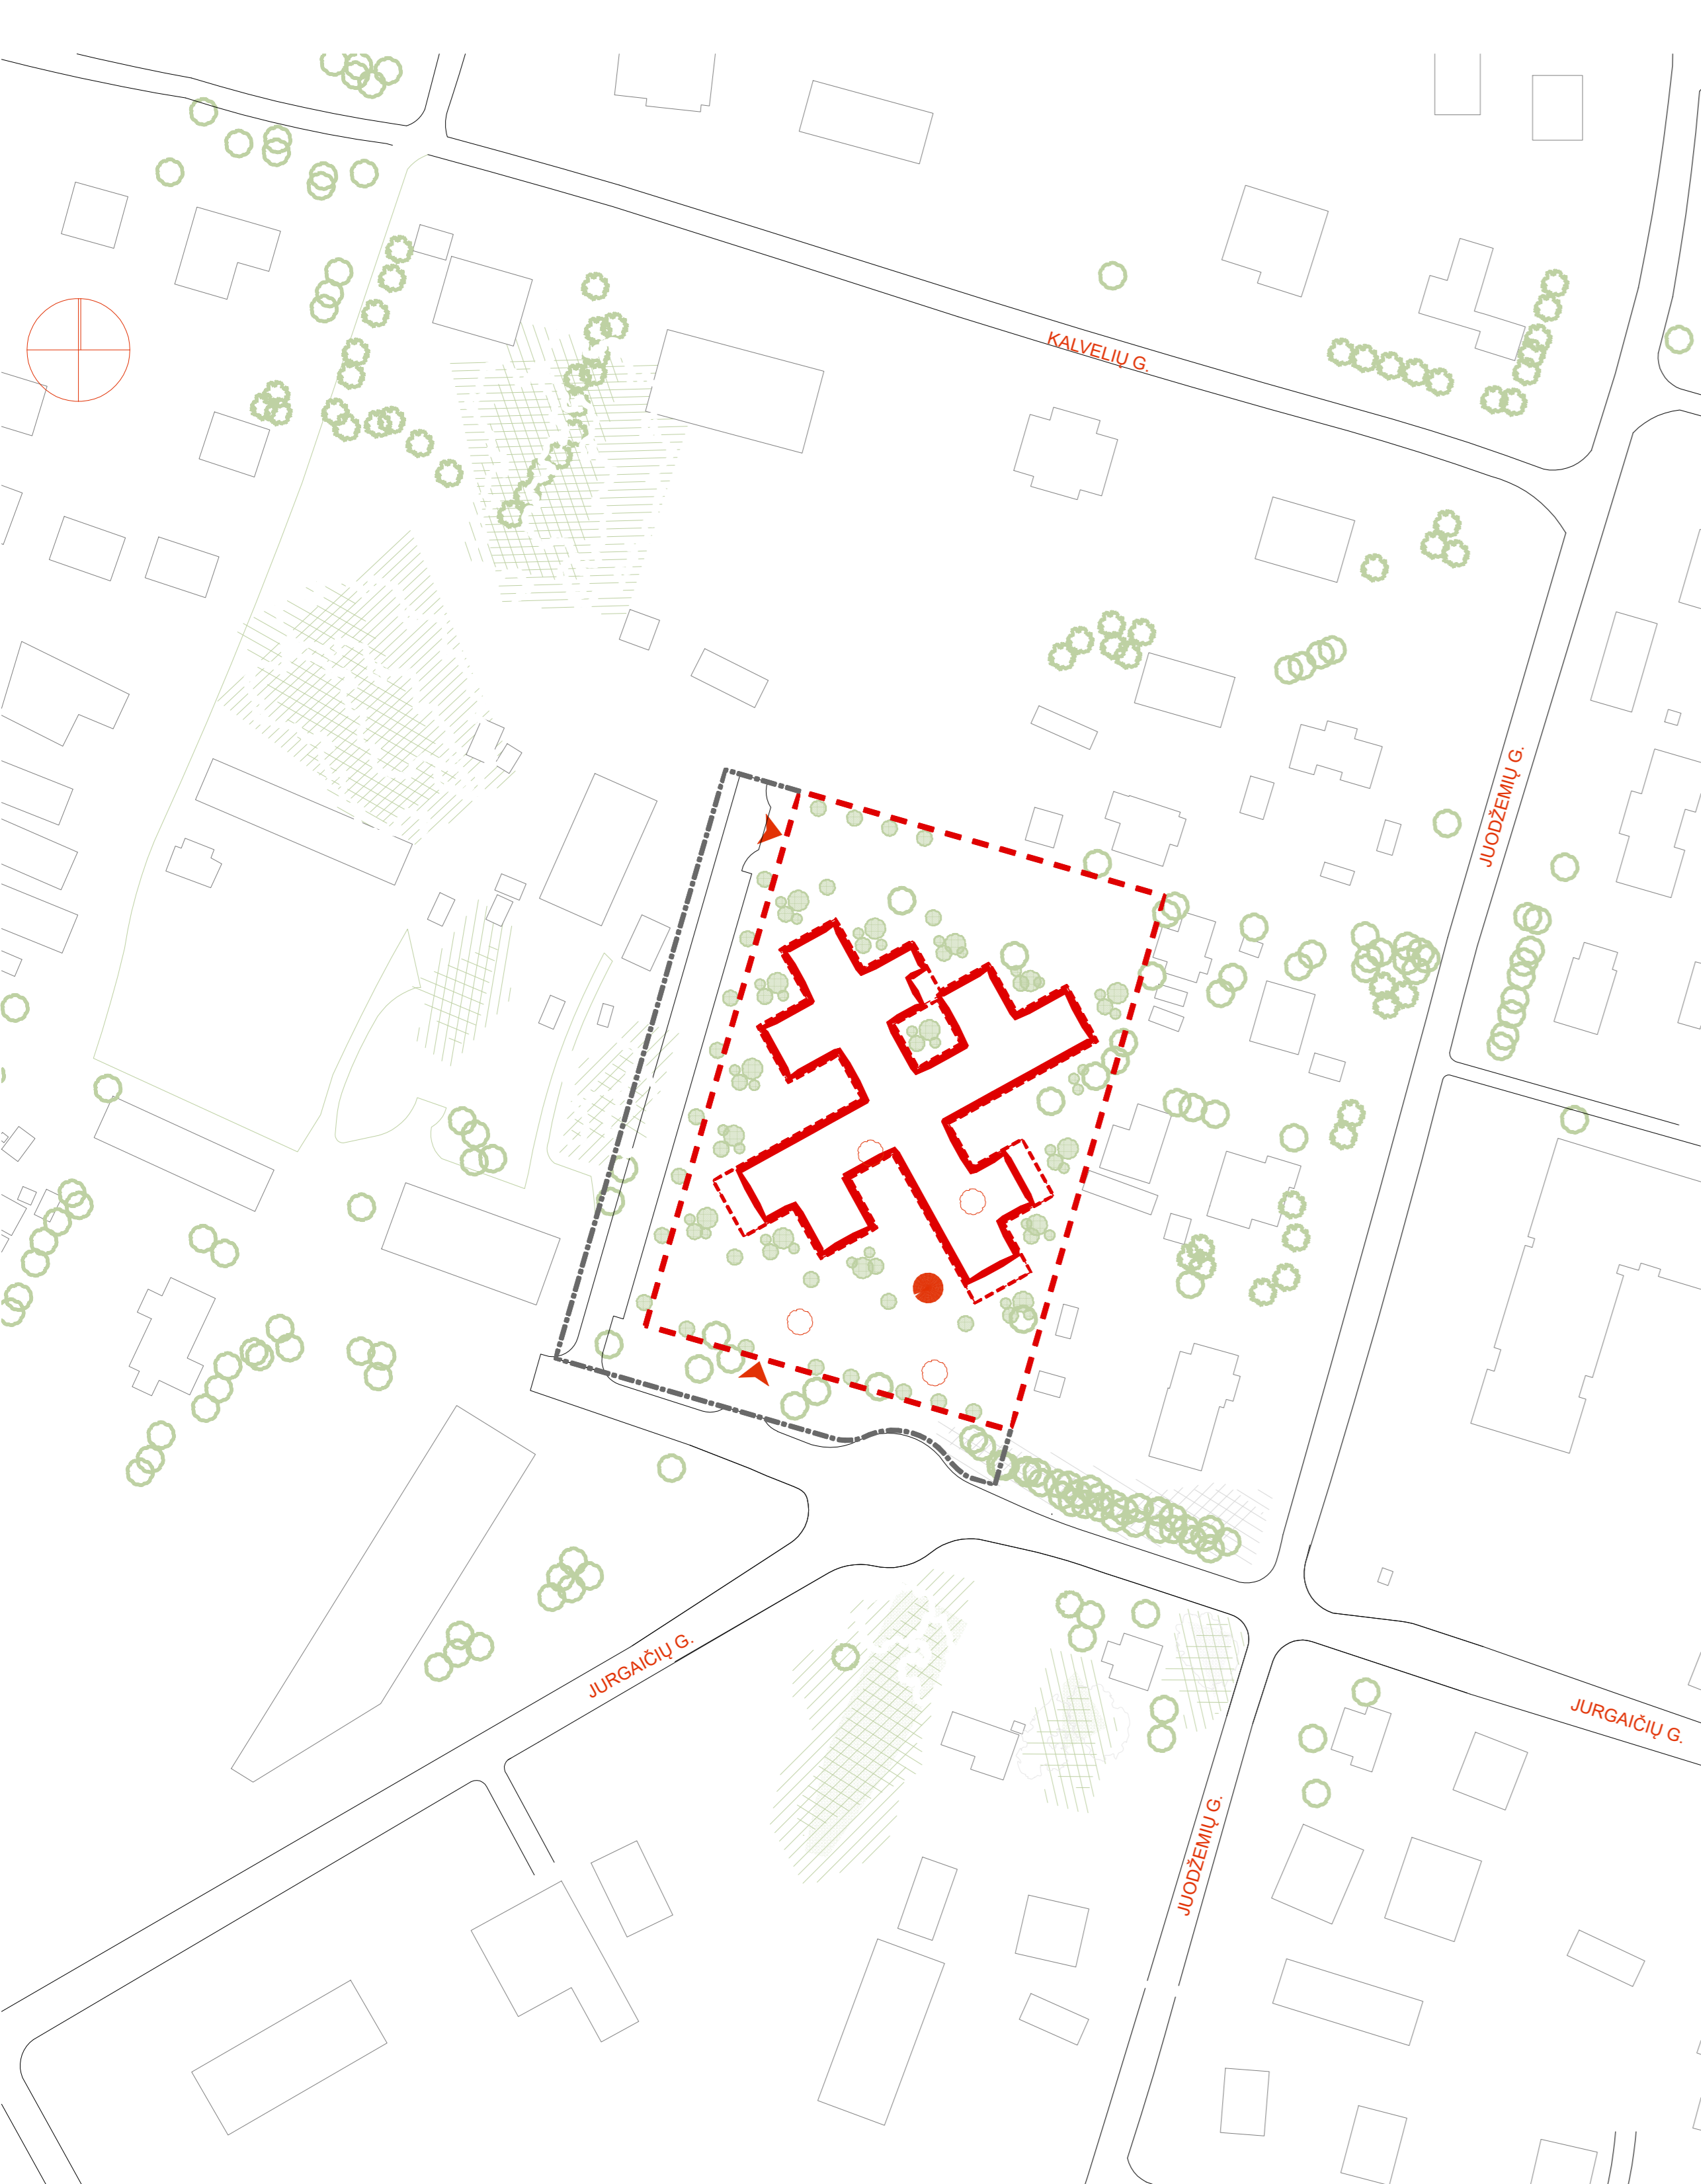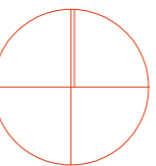

SITUACIJOS SCHEMA 1:1000

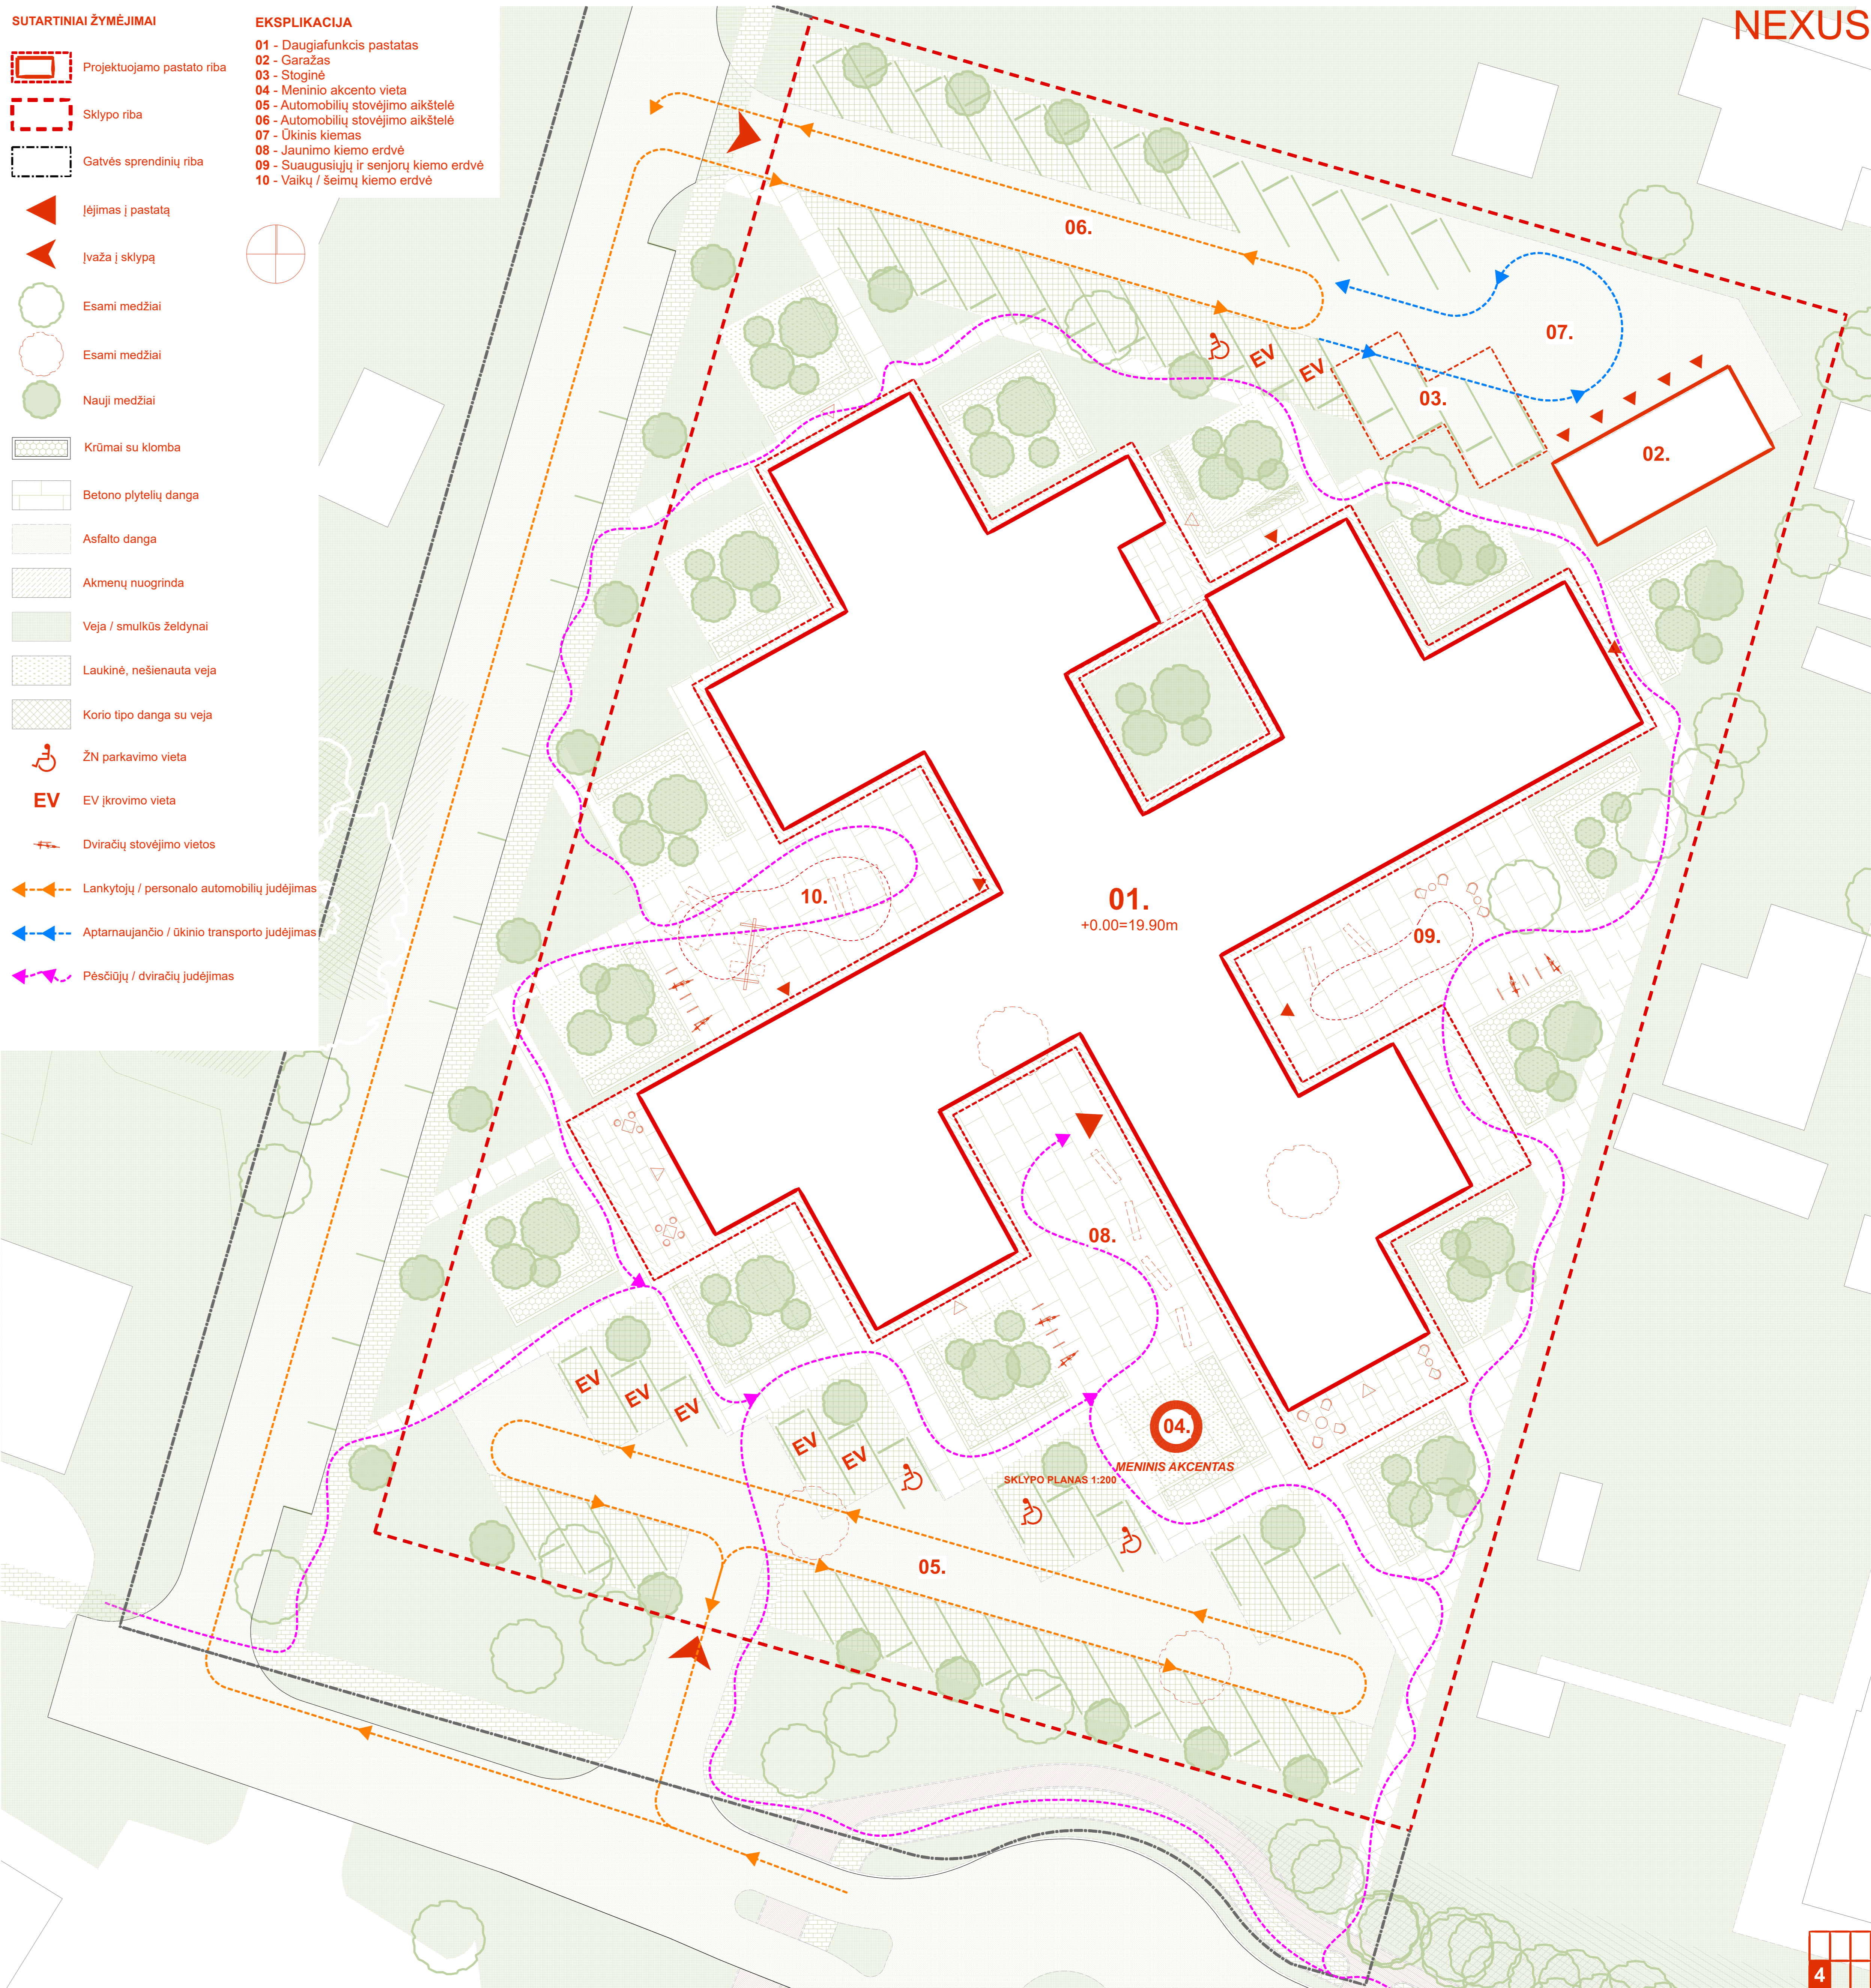

SKLYPO PLANAS + SUSISIEKIMO SCHEMA 1:200