





INTERJERO VIZUALIZACIJA 1



INTERJERO VIZUALIZACIJA 2

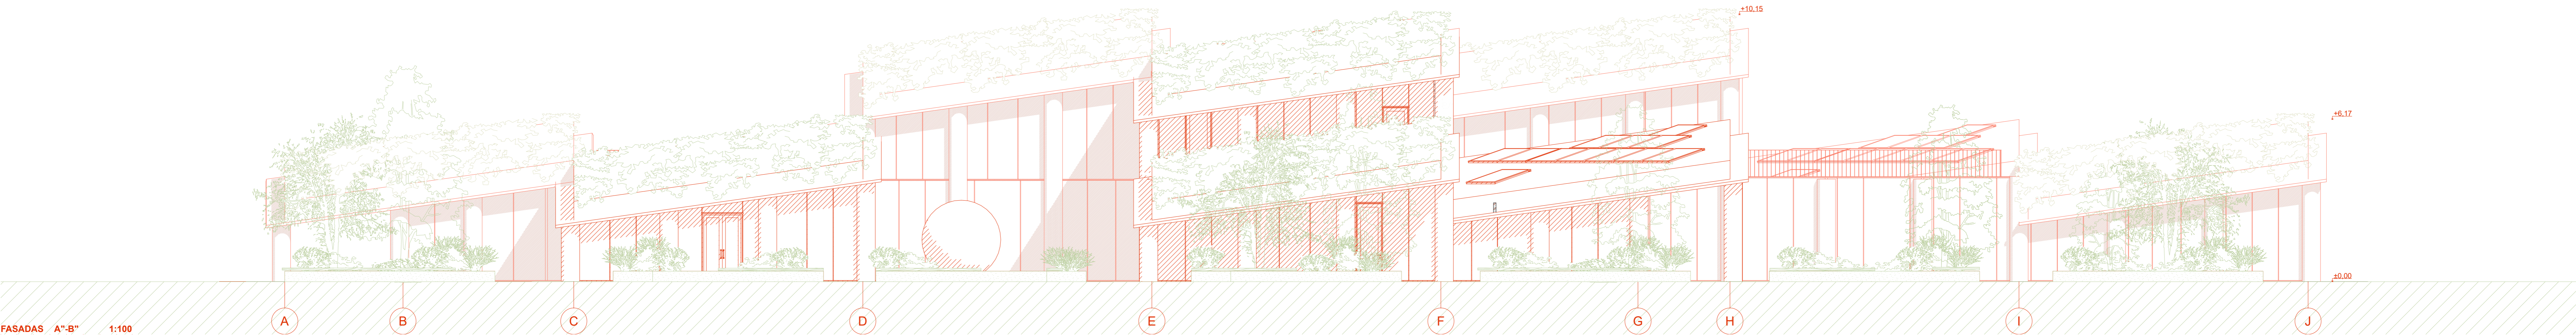

FASADAS A-B' 1:100

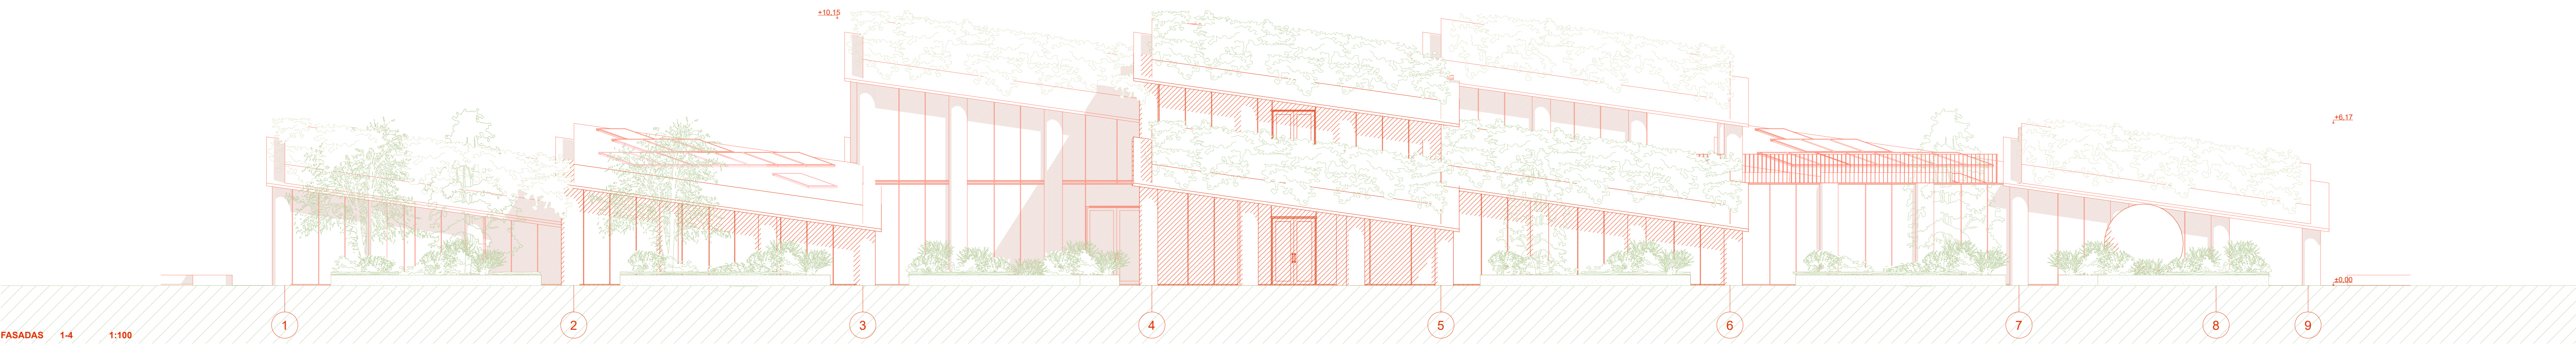

FASADAS 1-4 1:100



FASADAS 4-1 1:100