
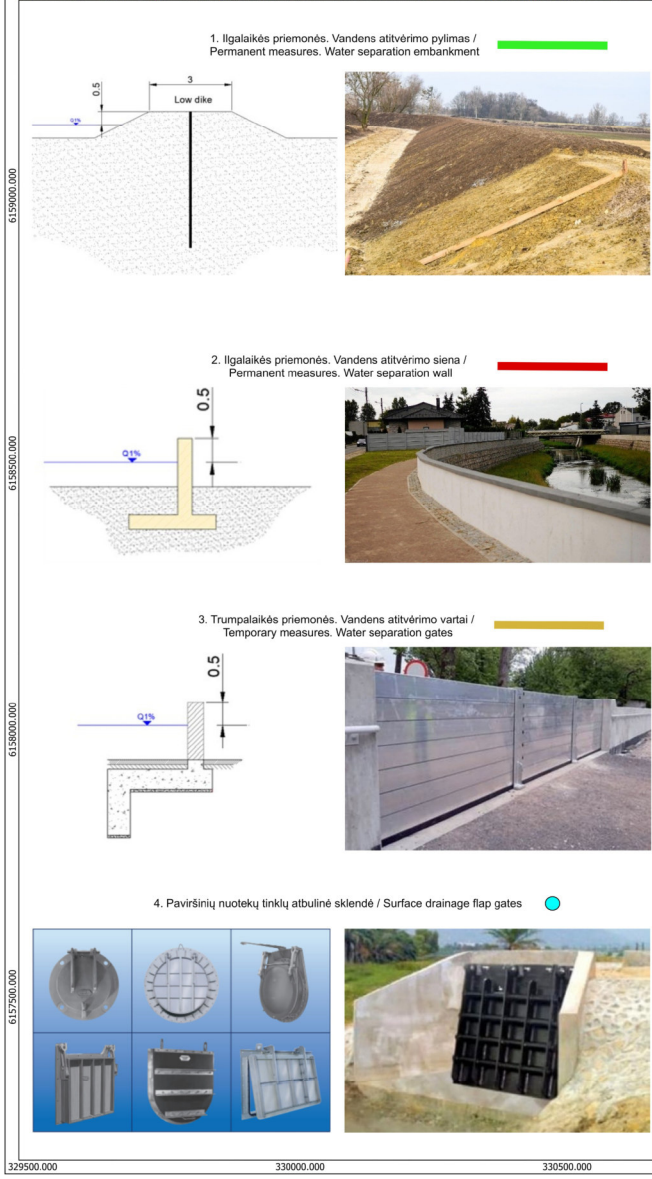


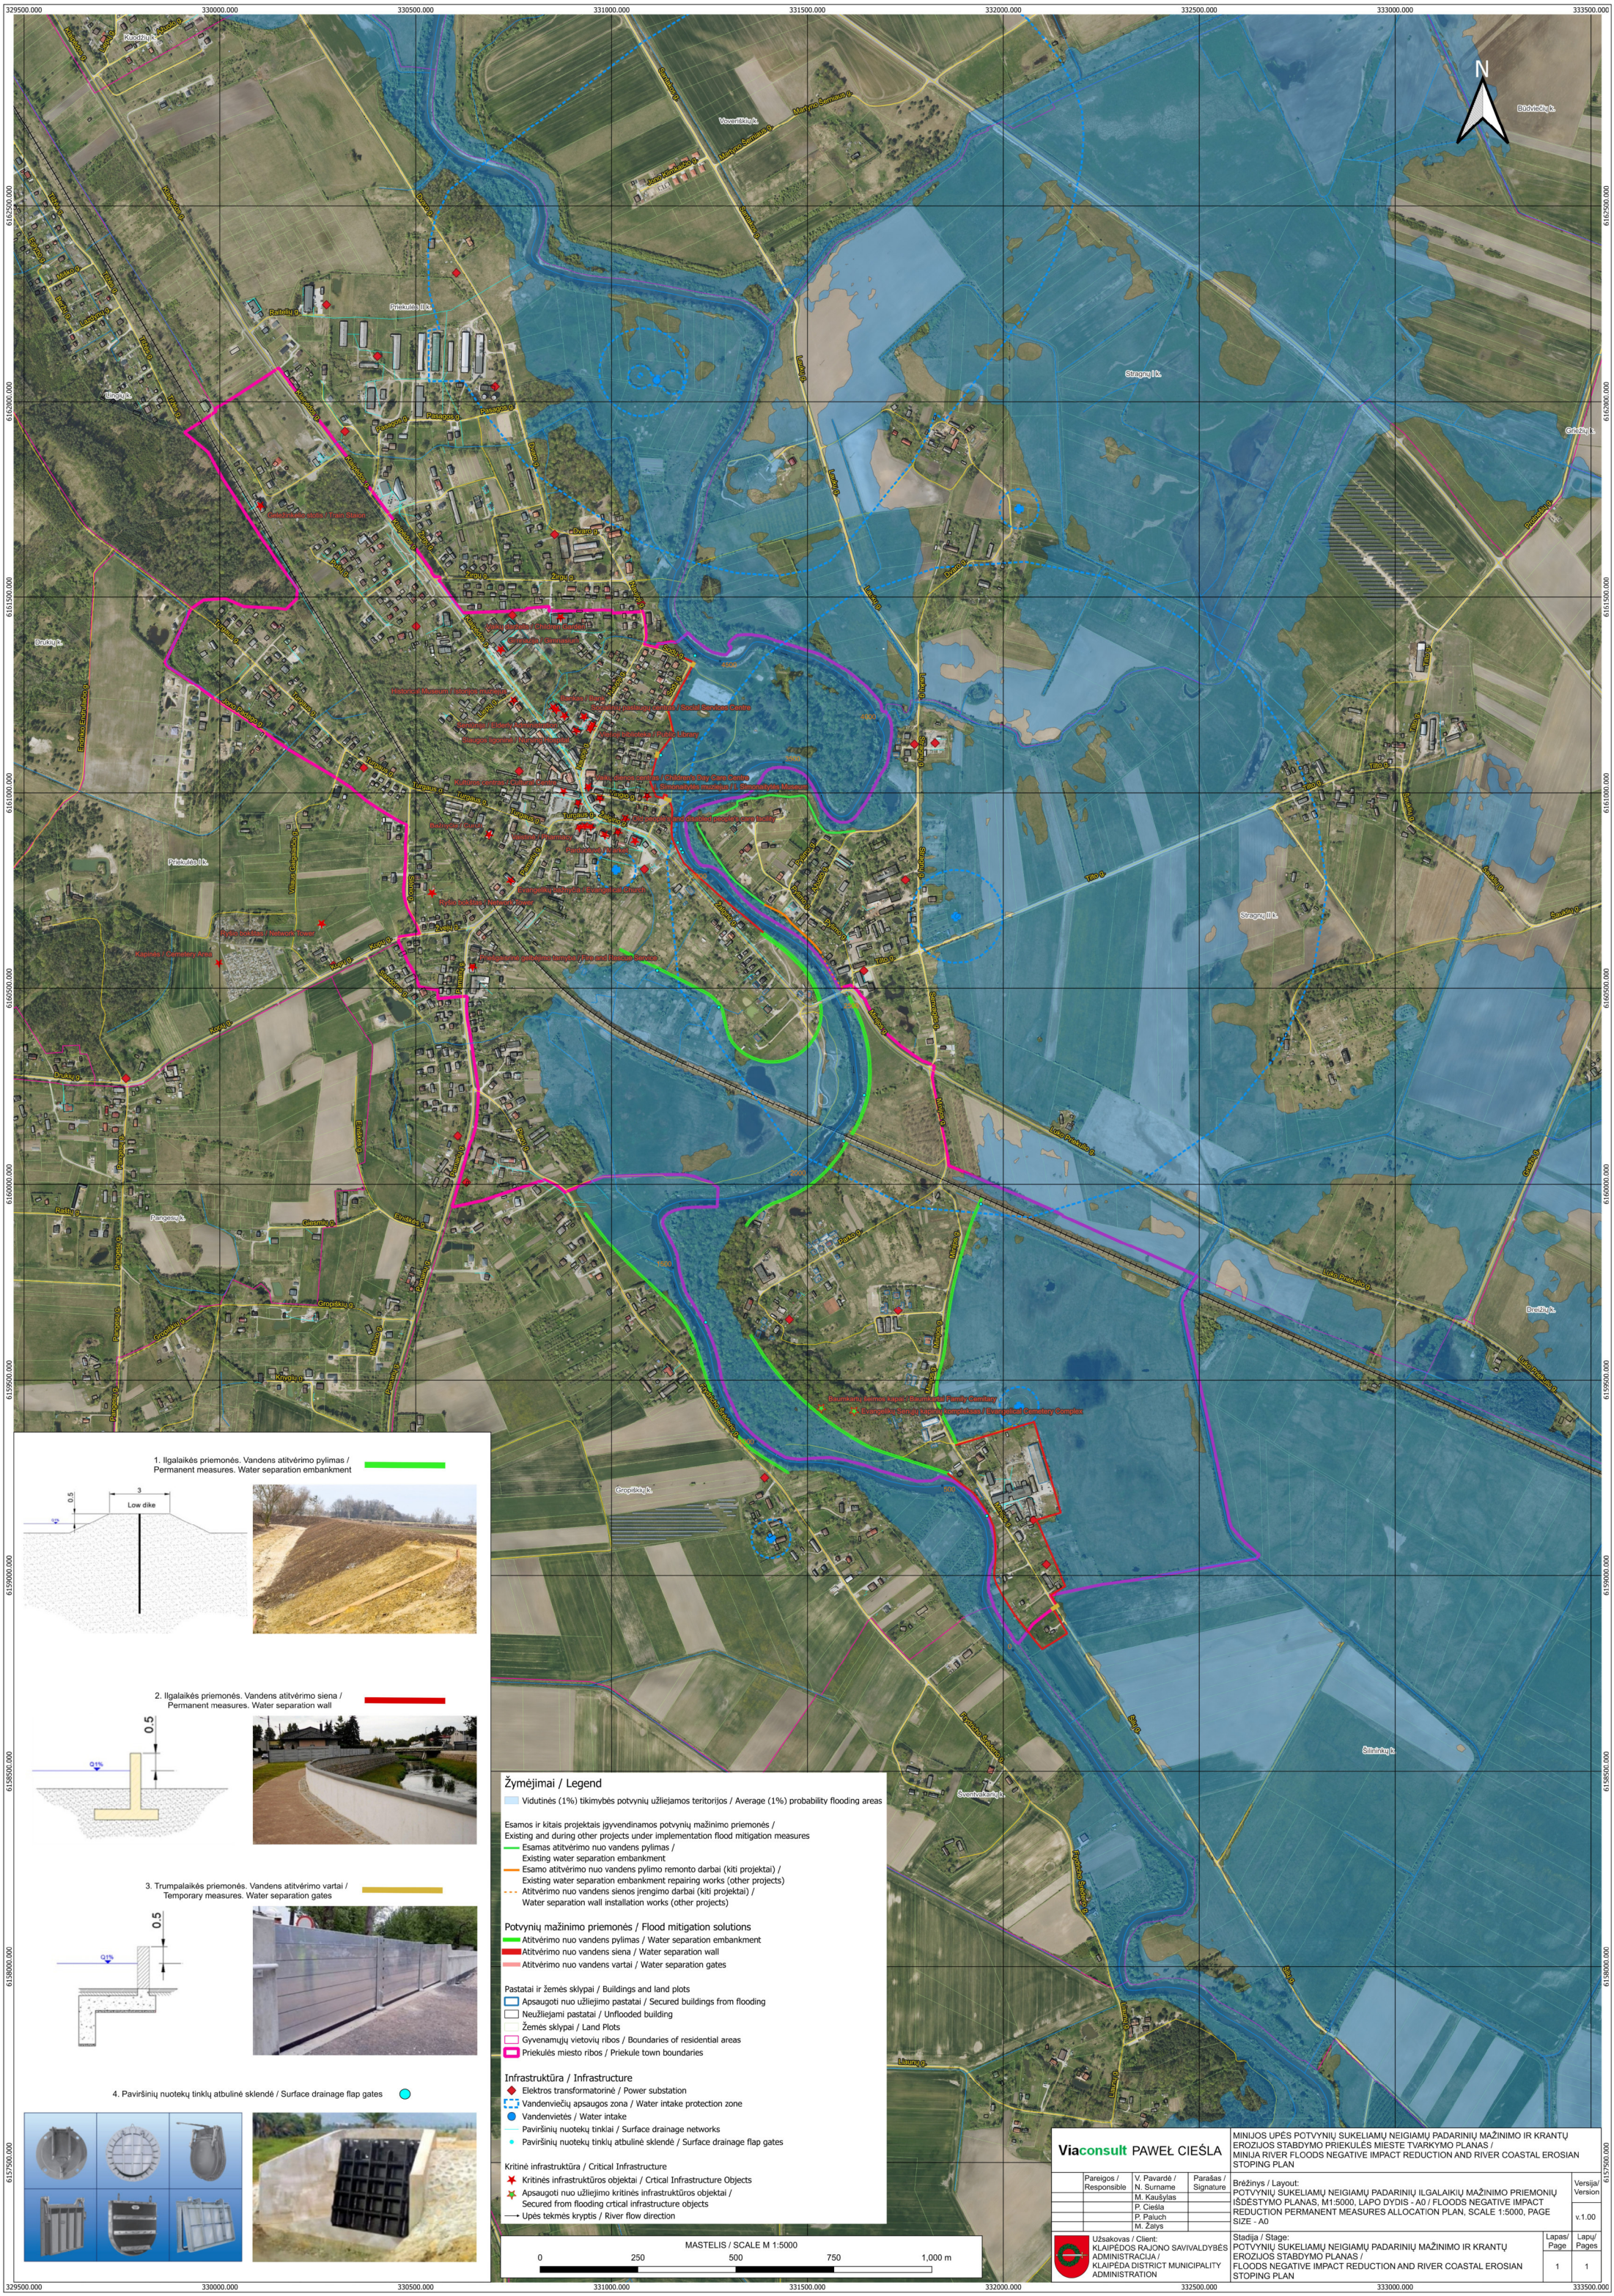

Žymėjimai / Legend

— Vidutinės (1%) tikimybės potvynių užliejamos teritorijos / Average (1%) probability flooding areas

Esamos ir kitais projektais įgyvendinamos potvynių mažinimo priemonės / Existing and during other projects under implementation flood mitigation measures

— Esamas atitvėrimo nuo vandens pylimas / Existing water separation embankment

— Esamo atitvėrimo nuo vandens pylimo remonto darbai (kiti projektai) / Existing water separation embankment repairing works (other projects)

--- Atitvėrimo nuo vandens sienos įrengimo darbai (kiti projektai) / Water separation wall installation works (other projects)

Potvynių mažinimo priemonės / Flood mitigation solutions

— Atitvėrimo nuo vandens pylimas / Water separation embankment

— Atitvėrimo nuo vandens siena / Water separation wall

— Atitvėrimo nuo vandens vartai / Water separation gates

Pastatai ir žemės sklypai / Buildings and land plots

— Apsaugoti nuo užliejimo pastatai / Secured buildings from flooding

— Neužliejami pastatai / Unflooded building

— Žemės sklypai / Land Plots

— Gyvenamųjų vietovių ribos / Boundaries of residential areas

— Priekulės miesto ribos / Priekule town boundaries

Infrastruktūra / Infrastructure

— Elektros transformatorinė / Power substation

— Vandenviečių apsaugos zona / Water intake protection zone

— Vandenvietės / Water intake

— Paviršinių nuotekų tinklai / Surface drainage networks


— Paviršinių nuotekų tinklų atbulinė sklendė / Surface drainage flap gates

Kritinė infrastruktūra / Critical Infrastructure

★ Kritinės infrastruktūros objektai / Critical Infrastructure Objects

★ Apsaugoti nuo užliejimo kritinės infrastruktūros objektai / Secured from flooding critical infrastructure objects

→ Upės tekmos kryptis / River flow direction

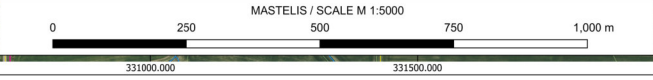

Viaconsult PAWEŁ CIEŚLA

Pareigos / Responsible	V. Pavardė / N. Surname M. Kaušlytis	Parašas / Signature	Brėžinys / Layout: POTVYNIŲ SUKELIAMŲ NEIGIAMŲ PADARINIŲ ILGALAIKIŲ MAŽINIMO PRIEMONIŲ ĮSĖSTYMO PLANAS, M1:5000, LĄPO DYDIS - A0 / FLOODS NEGATIVE IMPACT REDUCTION PERMANENT MEASURES ALLOCATION PLAN, SCALE 1:5000, PAGE SIZE - A0	Versija / Version v.1.00
	P. Ciešla			
	P. Paluch			
	M. Žalys			

Užsakovas / Client:
KLAIPĖDOS RAJONO SAVIVALDYBĖS ADMINISTRACIJA / KLAIPEDA DISTRICT MUNICIPALITY ADMINISTRATION

Stadija / Stage:
POTVYNIŲ SUKELIAMŲ NEIGIAMŲ PADARINIŲ MAŽINIMO IR KRANTŲ EROZIJOS STABDYMO PRIEKULĖS MIESTE TVARKYMO PLANAS / MINJA RIVER FLOODS NEGATIVE IMPACT REDUCTION AND RIVER COASTAL EROSION STOPPING PLAN

Lapai / Page	Lapų / Pages
1	1