


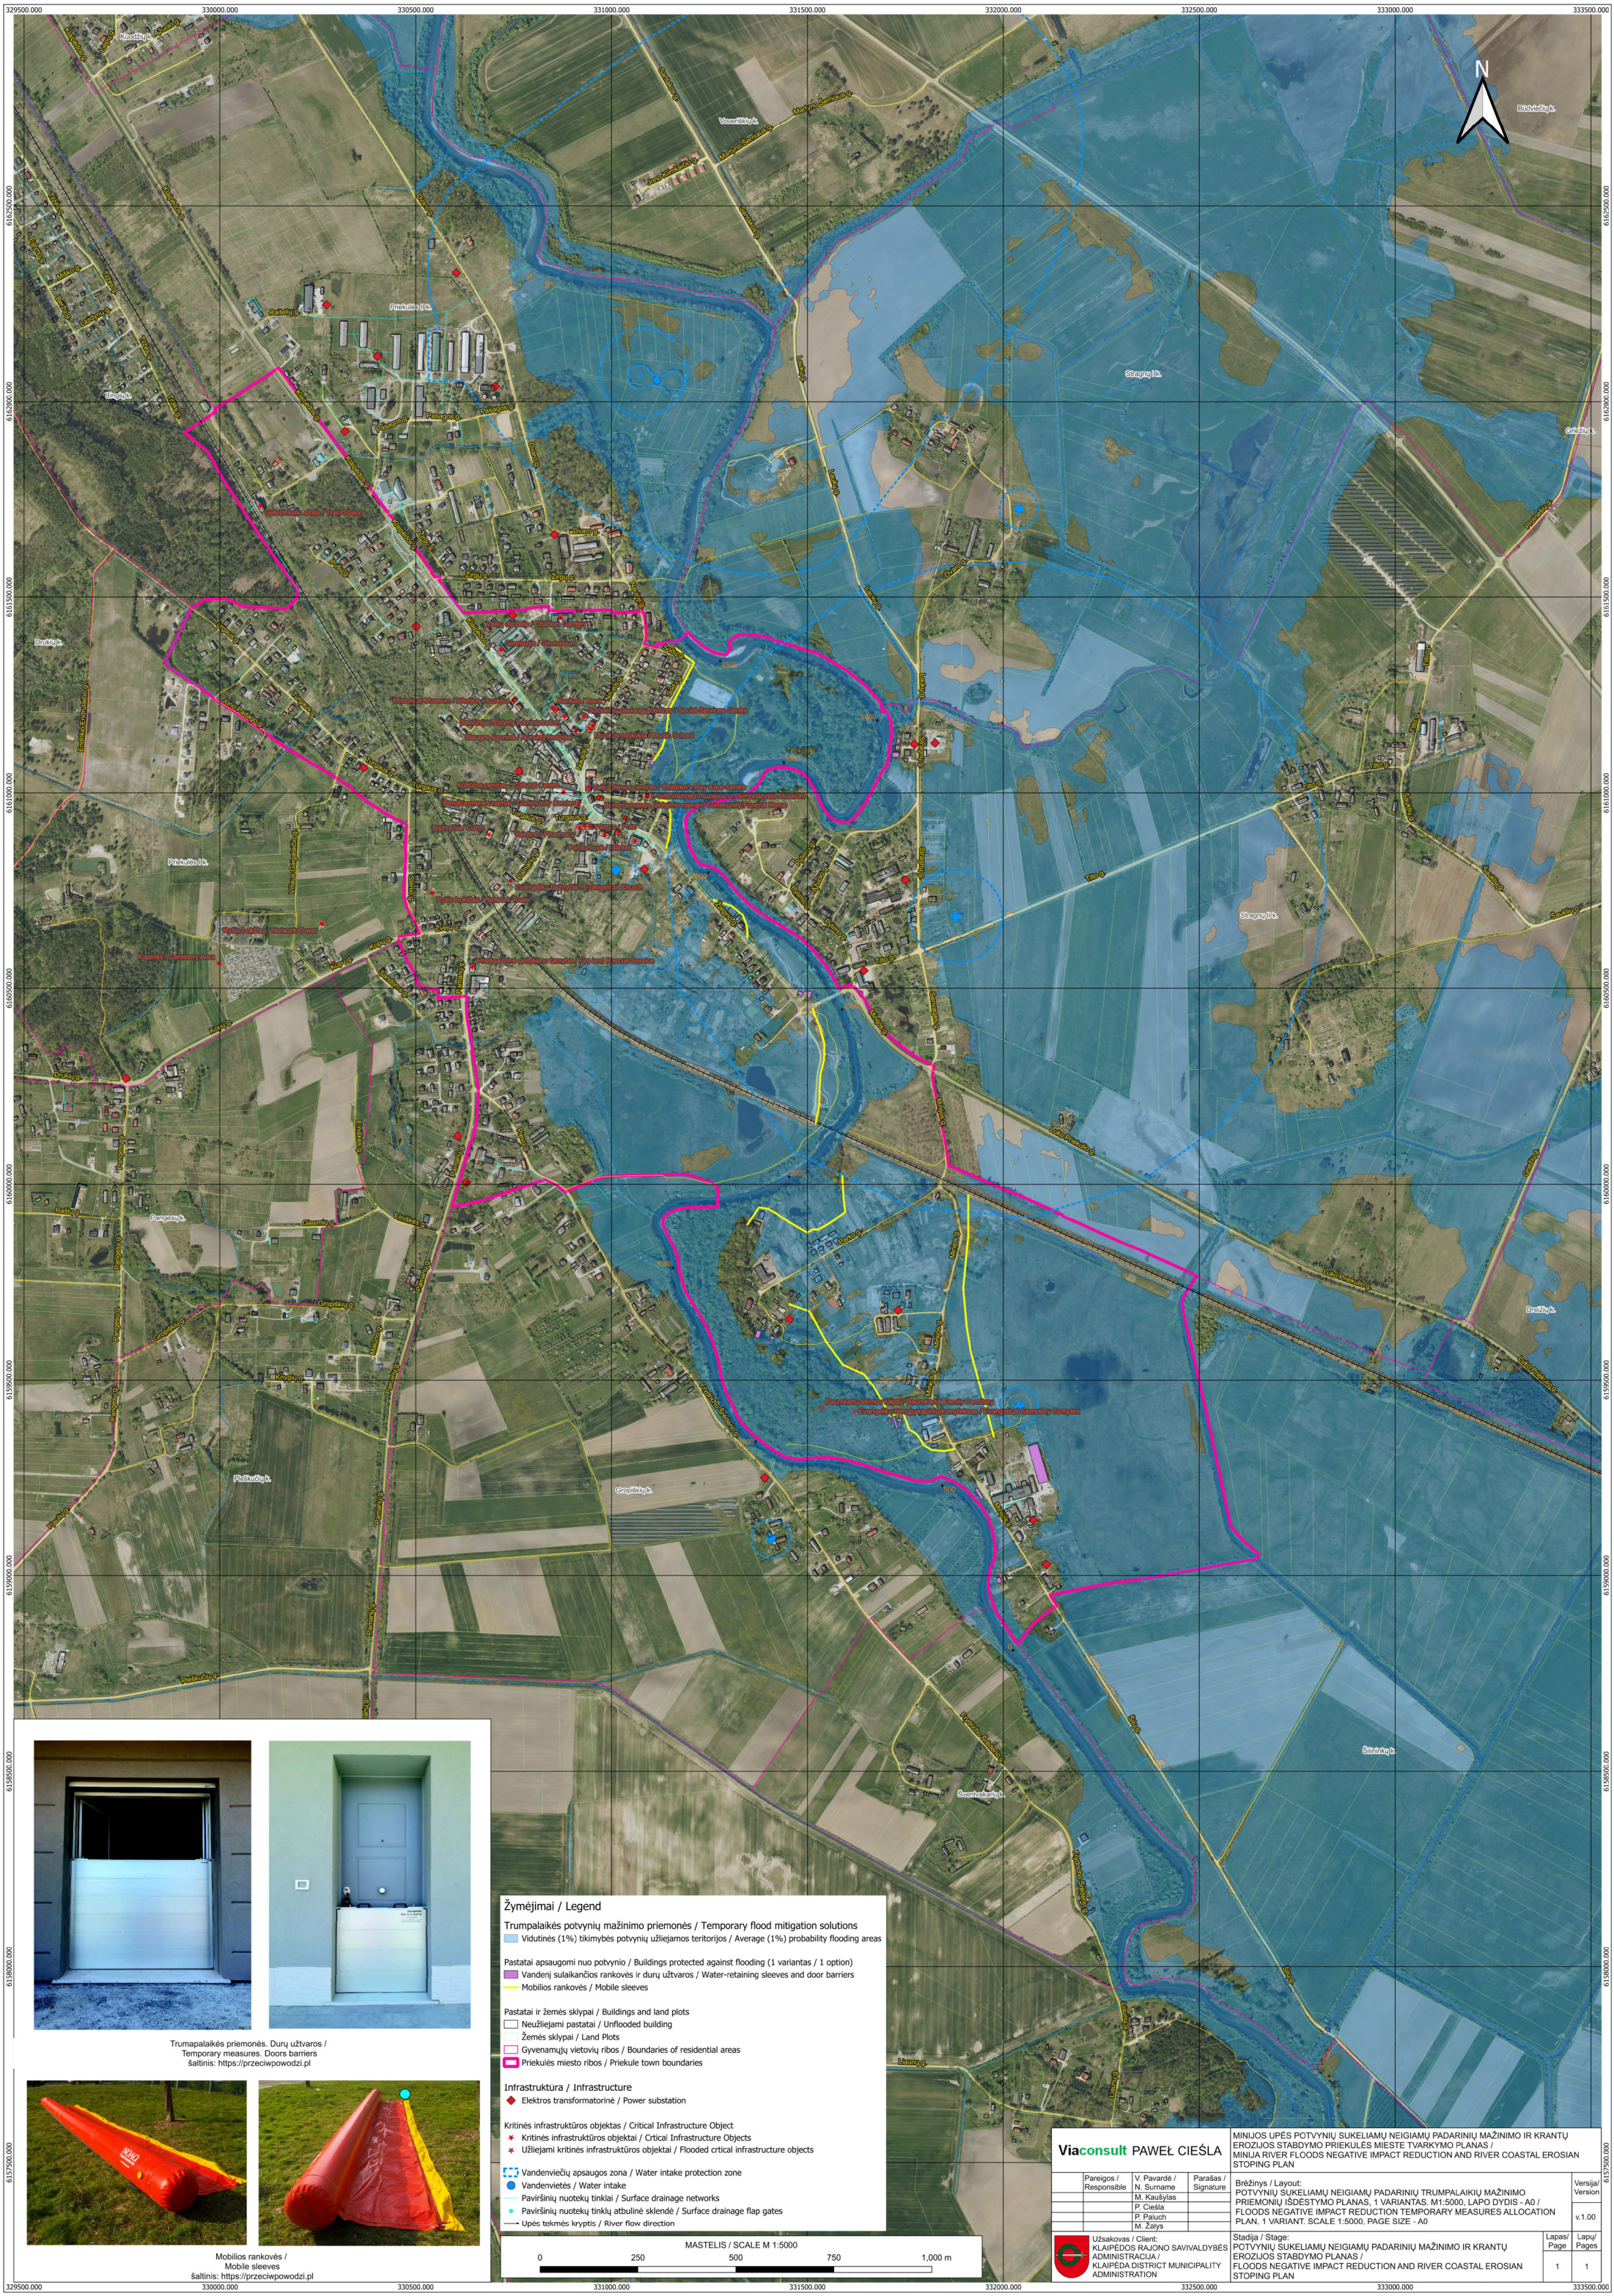

Trumpalaikės priemonės. Durų užvaros / Temporary measures. Doors barriers
Šaltinis: <https://przeciwpowodzi.pl>



Mobilios rankovės / Mobile sleeves
Šaltinis: <https://przeciwpowodzi.pl>



Žymėjimai / Legend

Trumpalaikės potvynių mažinimo priemonės / Temporary flood mitigation solutions

■ Vidutinės (1%) tikimybės potvynių užliejamos teritorijos / Average (1%) probability flooding areas

■ Pastatai apsaugomi nuo potvynio / Buildings protected against flooding (1 variantas / 1 option)

■ Vandens sulaukiančios rankovės ir durų užvaros / Water-retaining sleeves and door barriers

■ Mobilios rankovės / Mobile sleeves

■ Pastatai ir žemės sklypai / Buildings and land plots

■ Neužliejami pastatai / Unflooded building

■ Žemės sklypai / Land Plots

■ Gyvenamųjų vietovių ribos / Boundaries of residential areas

■ Priekulės miesto ribos / Priekulė town boundaries

Infrastruktūra / Infrastructure

■ Elektros transformatorinė / Power substation

■ Kritinės infrastruktūros objektas / Critical Infrastructure Object

■ Užliejami kritinės infrastruktūros objektai / Flooded critical infrastructure objects

■ Vandenviečių apsaugos zona / Water intake protection zone

■ Vandenvietės / Water intake

■ Paviršinių nuotekų tinklai / Surface drainage networks


■ Paviršinių nuotekų tinklų atbulinė sklendė / Surface drainage flap gates

→ Upės tekmos kryptis / River flow direction

0 250 500 750 1,000 m

Viaconsult PAWEŁ CIEŚLA

Pareigos / Responsible	V. Pavardė / N. Surname	Parašas / Signature
	M. Kaušlys	
	P. Cieśla	
	P. Paluch	
	M. Žaliys	

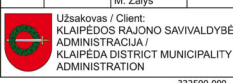

MINIOS UPES POTVYNIŲ SUKELIAMŲ NEIGIAMŲ PADARINIŲ MAŽINIMO IR KRANTŲ EROZIJOS STABDYMO PRIEKULĖS MIESTE TVARKYMO PLANAS / MINJA RIVER FLOODS NEGATIVE IMPACT REDUCTION AND RIVER COASTAL EROSION STOPPING PLAN

Brėžinys / Layout: POTVYNIŲ SUKELIAMŲ NEIGIAMŲ PADARINIŲ TRUMPALAIKIŲ MAŽINIMO PRIEMONIŲ IŠDĖSTYMO PLANAS, 1 VARIANTAS, M1:5000, LAPO DYDIS - A0 / FLOODS NEGATIVE IMPACT REDUCTION TEMPORARY MEASURES ALLOCATION PLAN, 1 VARIANT, SCALE 1:5000, PAGE SIZE - A0

Stadija / Stage: POTVYNIŲ SUKELIAMŲ NEIGIAMŲ PADARINIŲ MAŽINIMO IR KRANTŲ EROZIJOS STABDYMO PLANAS / FLOODS NEGATIVE IMPACT REDUCTION AND RIVER COASTAL EROSION STOPPING PLAN

Version / Versija	v.1.00
Page / Lapas	1