


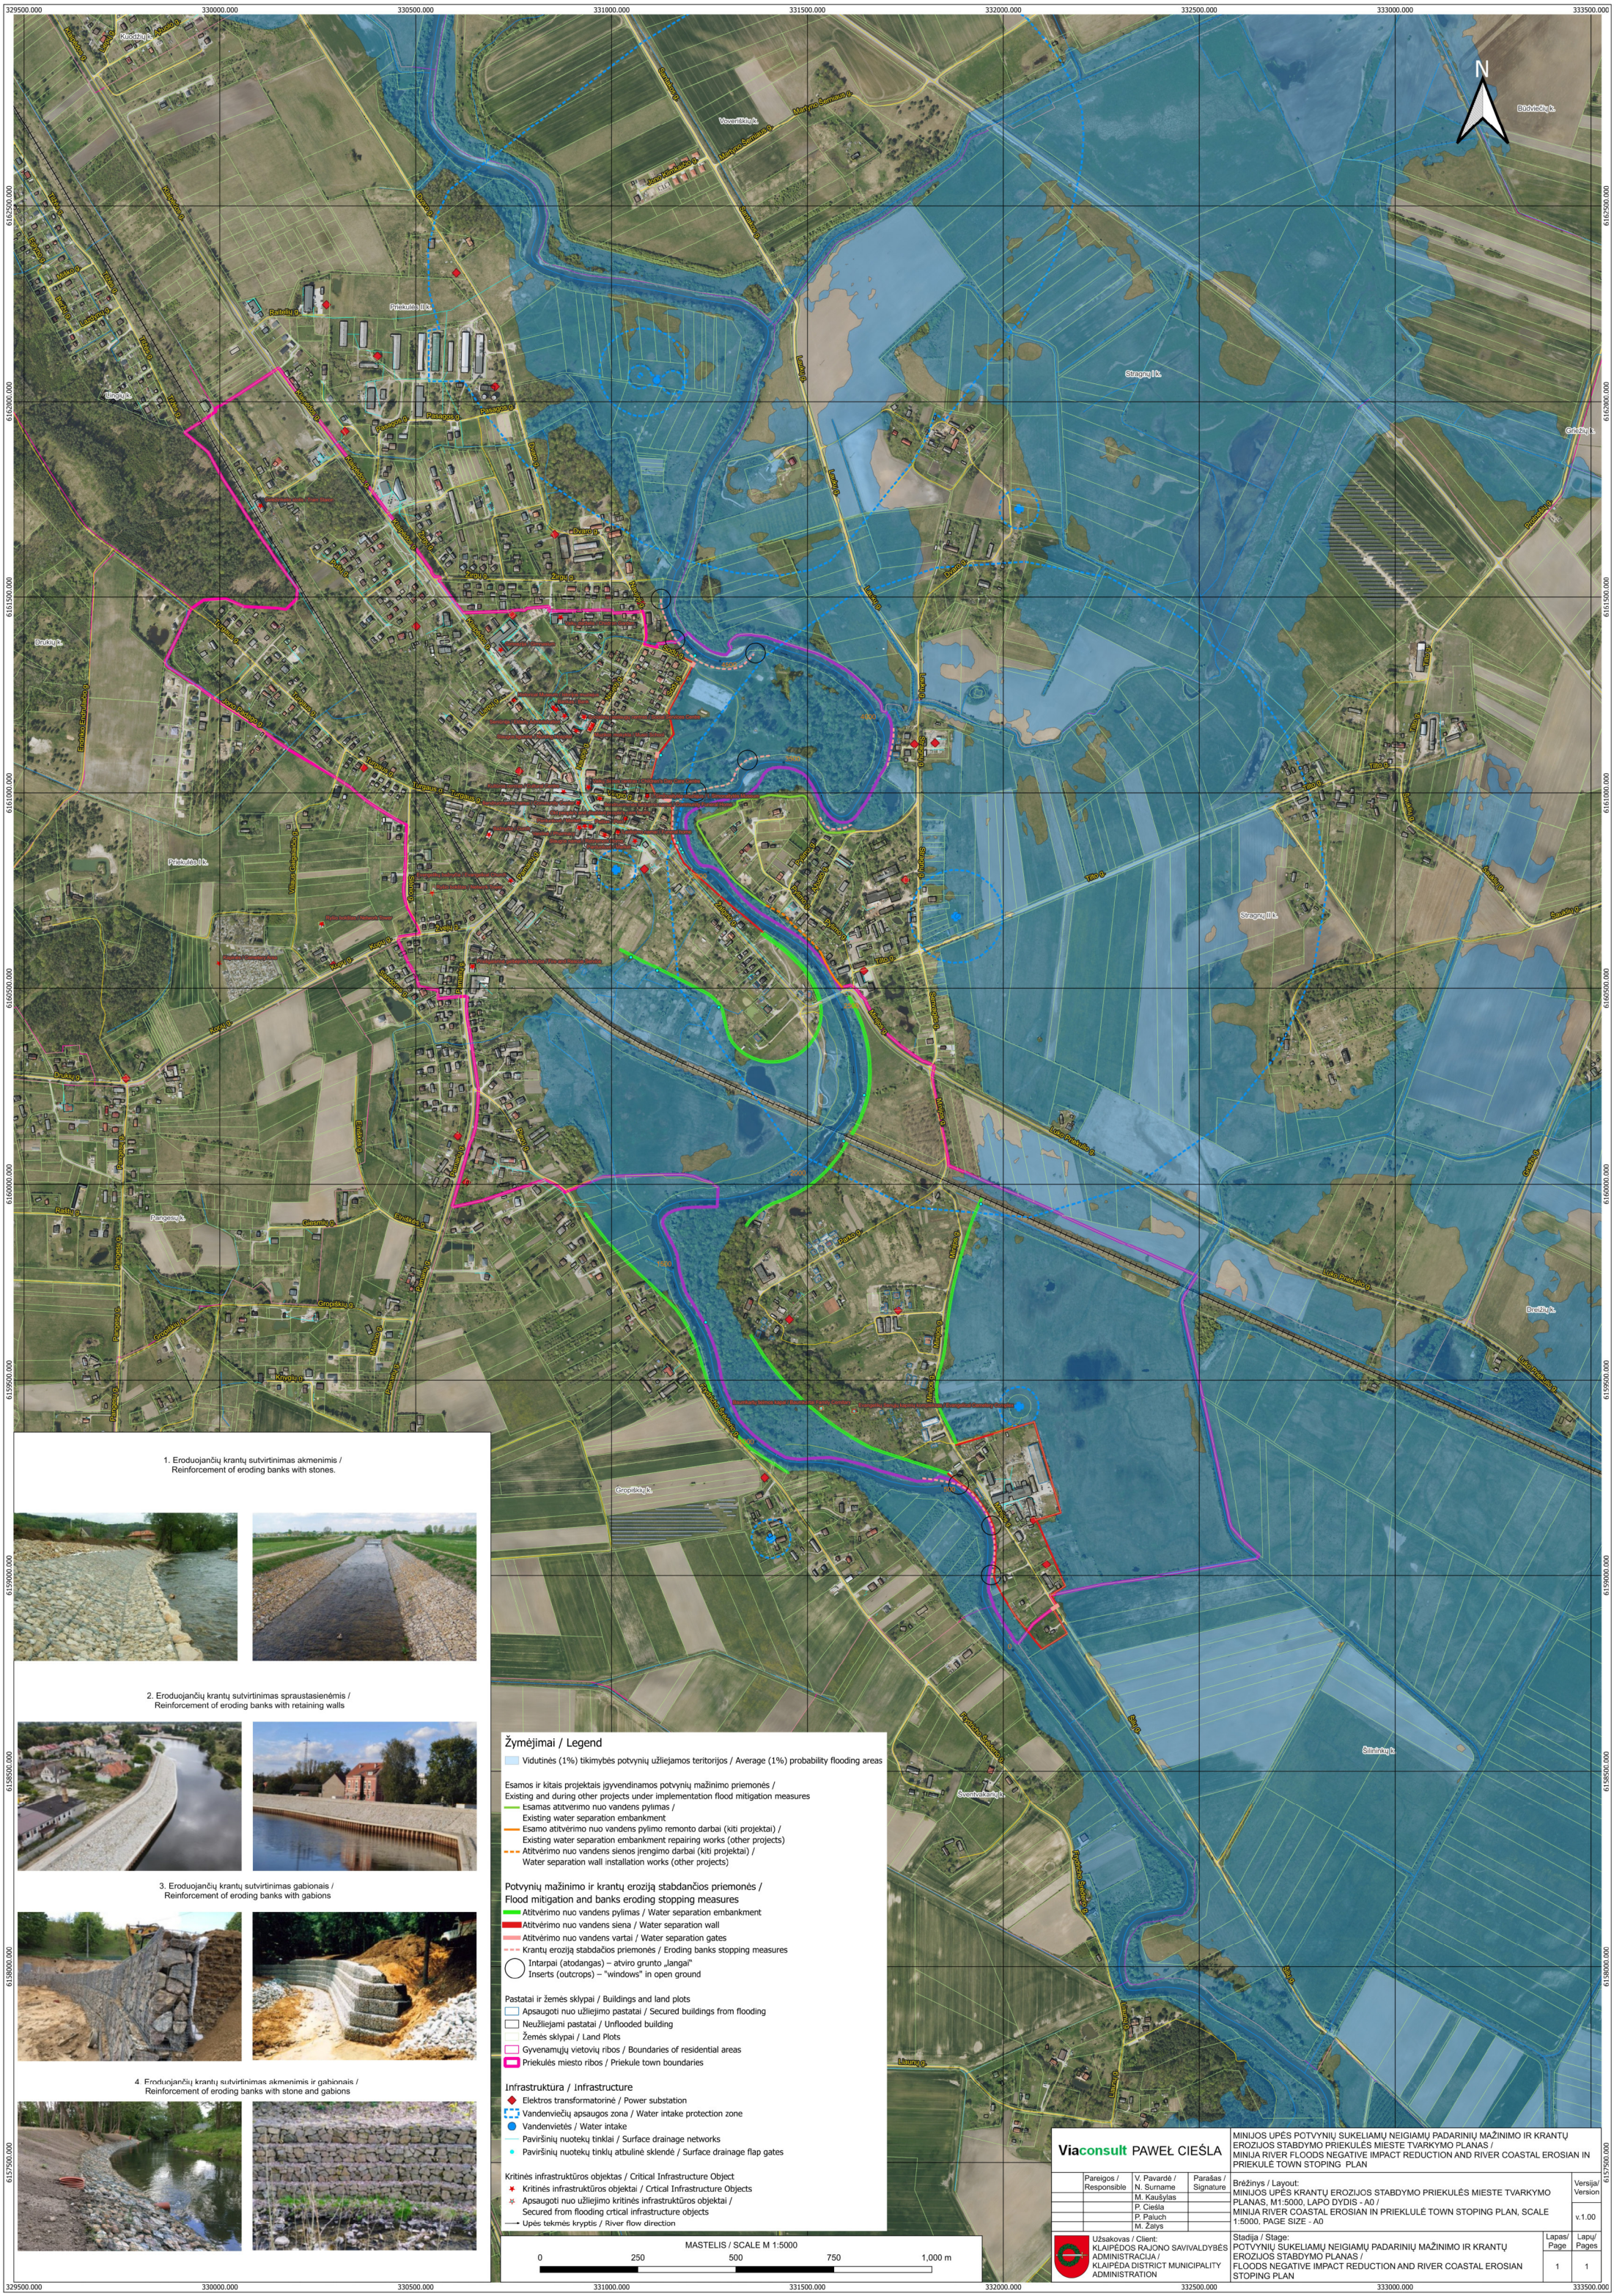

- Žymėjimai / Legend**
- Vidutinės (1%) tikimybės potvynių užliejamos teritorijos / Average (1%) probability flooding areas
 - Esamos ir kitais projektais įgyvendinamos potvynių mažinimo priemonės / Existing and during other projects under implementation flood mitigation measures
 - Esamas atitvėrimo nuo vandens pylimas / Existing water separation embankment
 - Esamo atitvėrimo nuo vandens pylimo remonto darbai (kiti projektai) / Existing water separation embankment repairing works (other projects)
 - Atitvėrimo nuo vandens sienos (rengimo darbai (kiti projektai) / Water separation wall installation works (other projects)
 - Potvynių mažinimo ir krantų erozija stabdančios priemonės / Flood mitigation and banks eroding stopping measures
 - Atitvėrimo nuo vandens pylimas / Water separation embankment
 - Atitvėrimo nuo vandens siena / Water separation wall
 - Atitvėrimo nuo vandens vartai / Water separation gates
 - Krantų erozija stabdančios priemonės / Eroding banks stopping measures
 - Intarpai (atodangos) – atviro grunto „langai“ / Inserts (outcrops) – “windows” in open ground
 - Pastatai ir žemės sklypai / Buildings and land plots
 - Apsaugoti nuo užliejimo pastatai / Secured buildings from flooding
 - Neužliejami pastatai / Unflooded building
 - Žemės sklypai / Land Plots
 - Gyvenamųjų vietovių ribos / Boundaries of residential areas
 - Priekulės miesto ribos / Priekule town boundaries
 - Infrastruktūra / Infrastructure
 - Elektra transformatorinė / Power substation
 - Vandenviečių apsaugos zona / Water intake protection zone
 - Vandenvietės / Water intake
 - Paviršinių nuotekų tinklai / Surface drainage networks
 - Paviršinių nuotekų tinklų atbulinė sklendė / Surface drainage flap gates
 - Kritinės infrastruktūros objektas / Critical Infrastructure Object
 - Kritinės infrastruktūros objektai / Critical Infrastructure Objects
 - Apsaugoti nuo užliejimo kritinės infrastruktūros objektai / Secured from flooding critical infrastructure objects
 - Upės tekmos kryptis / River flow direction

Viaconsult PAWEŁ CIEŚLA				MINIJOS UPĖS POTVYNIŲ SUKELIAMŲ NEIGIAMŲ PADARINIŲ MAŽINIMO IR KRANTŲ EROZIJOS STABDYMO PRIEKULĖS MIESTE TVARKYMO PLANAS / MINJA RIVER COASTAL EROSIAN IN PRIEKULĖ TOWN STOPPING PLAN	
Pareigos / Responsible	V. Pavardė / N. Surname	Parašas / Signature	Brėžinys / Layout:		Versija / Version
	M. Kaušlytis		MINIJOS UPĖS KRANTŲ EROZIJOS STABDYMO PRIEKULĖS MIESTE TVARKYMO PLANAS, M1:5000, LAPO DYDIS - A0 / MINJA RIVER COASTAL EROSIAN IN PRIEKULĖ TOWN STOPPING PLAN, SCALE 1:5000, PAGE SIZE - A0		v.1.00
	P. Ciešla				
	P. Paluch				
	M. Žaliys				
			Stadija / Stage: POTVYNIŲ SUKELIAMŲ NEIGIAMŲ PADARINIŲ MAŽINIMO IR KRANTŲ EROZIJOS STABDYMO PLANAS / FLOODS NEGATIVE IMPACT REDUCTION AND RIVER COASTAL EROSIAN STOPPING PLAN		Lapai / Page: 1