


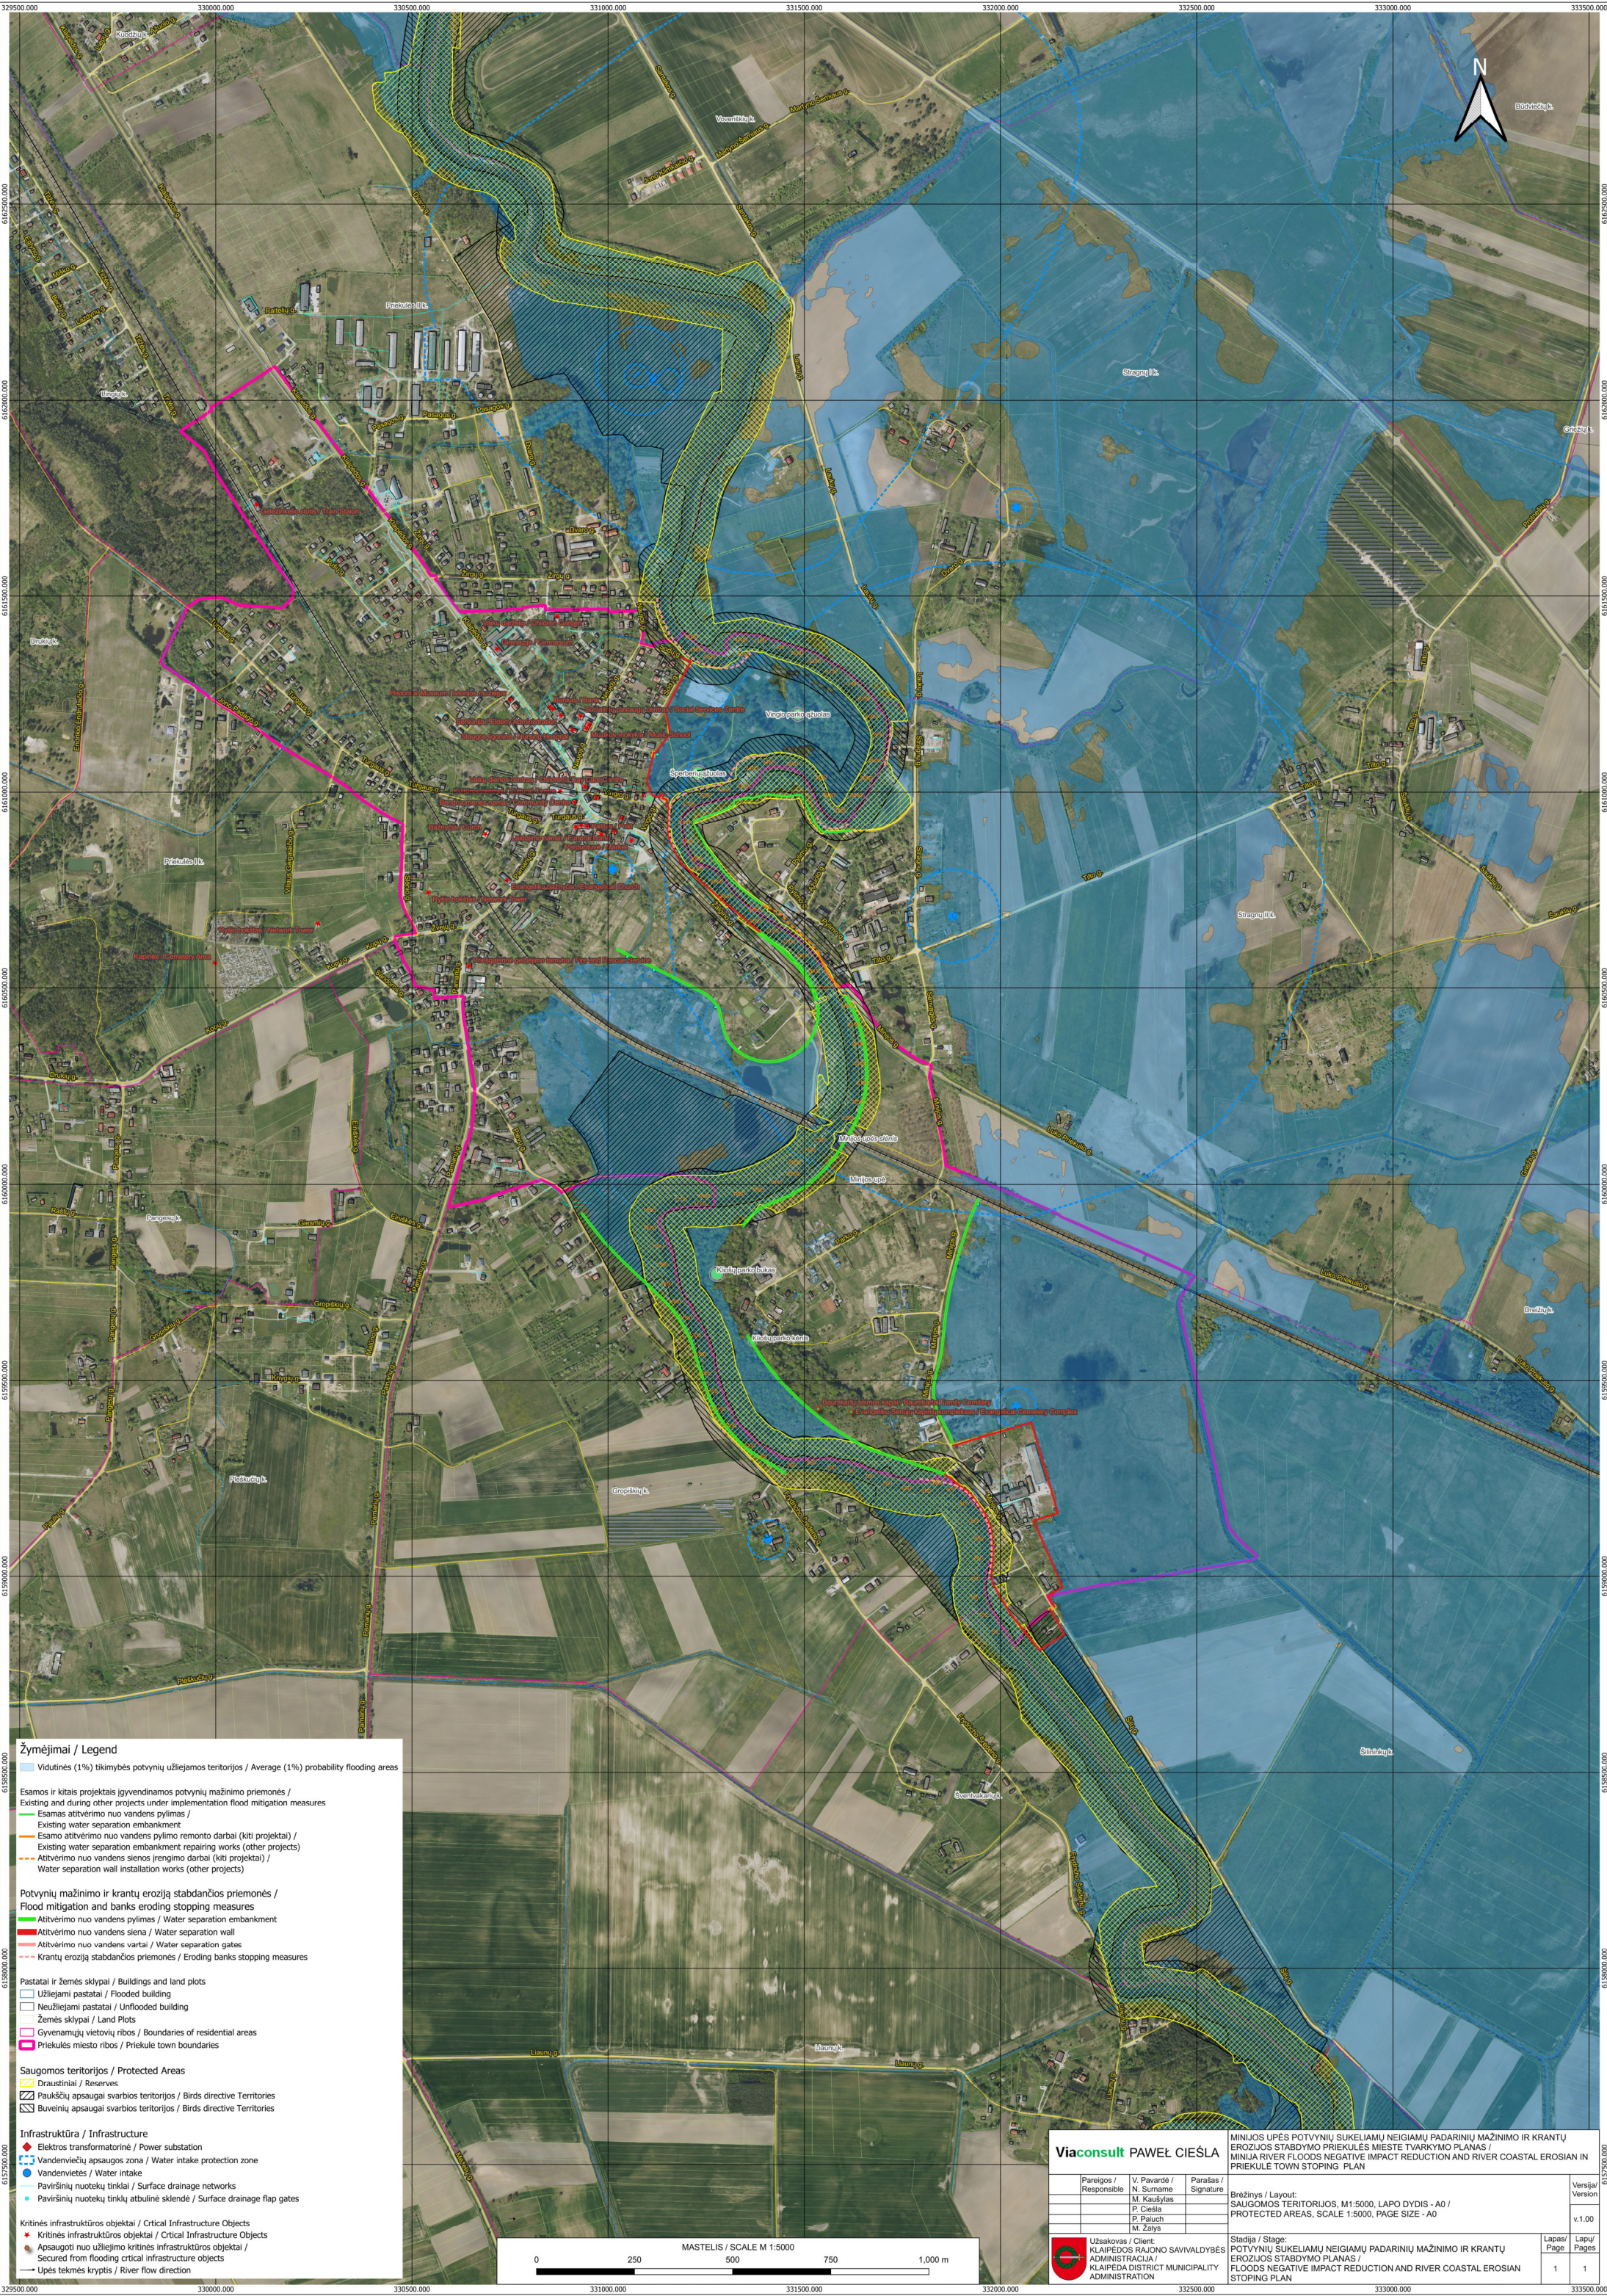

Žymėjimai / Legend

- Vidutinės (1%) tikimybės potvynių užliejamos teritorijos / Average (1%) probability flooding areas
- Esamos ir kitais projektais įgyvendinamos potvynių mažinimo priemonės / Existing and during other projects under implementation flood mitigation measures
- Esamos atitvėrimo nuo vandens pylimas / Existing water separation embankment
 - Esamo atitvėrimo nuo vandens pylimo remonto darbai (kiti projektai) / Existing water separation embankment repairing works (other projects)
 - Atitvėrimo nuo vandens sienos įrengimo darbai (kiti projektai) / Water separation wall installation works (other projects)
- Potvynių mažinimo ir krantų eroziją stabdandančios priemonės / Flood mitigation and banks eroding stopping measures
- Atitvėrimo nuo vandens pylimas / Water separation embankment
 - Atitvėrimo nuo vandens siena / Water separation wall
 - Atitvėrimo nuo vandens vartai / Water separation gates
 - Krantų eroziją stabdandančios priemonės / Eroding banks stopping measures
- Pastatai ir žemės sklypai / Buildings and land plots
- Užliejami pastatai / Flooded building
 - Neužliejami pastatai / Unflooded building
 - Žemės sklypai / Land Plots
 - Gyvenamųjų vietovių ribos / Boundaries of residential areas
 - Priekulės miesto ribos / Priekule town boundaries
- Saugomos teritorijos / Protected Areas
- Draustiniai / Reserves
 - Paukščių apsaugai svarbios teritorijos / Birds directive Territories
 - Buveinių apsaugai svarbios teritorijos / Birds directive Territories
- Infrastruktūra / Infrastructure
- Elektros transformatorinė / Power substation
 - Vandenviečių apsaugos zona / Water intake protection zone
 - Vandenvietės / Water intake
 - Paviršinių nuotekų tinklai / Surface drainage networks
 - Paviršinių nuotekų tinklų atbulinė sklendė / Surface drainage flap gates
- Kritinės infrastruktūros objektai / Critical Infrastructure Objects
- Kritinės infrastruktūros objektai / Critical Infrastructure Objects
 - Apsaugoti nuo užliejimo kritinės infrastruktūros objektai / Secured from flooding critical infrastructure objects
 - Upės tekėms kryptis / River flow direction

Viaconsult PAWEŁ CIEŚLA

Pareigos / Responsible	V. Pavardė / N. Surname M. Kaublytas	Parašas / Signature	Versija / Version
	P. Cieśla		v.1.00
	P. Paluch		
	M. Žaliys		



Užsakovas / Client:
KLAIPĖDOS RAJONO SAVIVALDYBĖS
ADMINISTRACIJA /
KLAIPĖDA DISTRICT MUNICIPALITY
ADMINISTRATION

MINIOS LIPĖS POTVYNIŲ SUKELIAMŲ NEIGIAMŲ PADARINIŲ MAŽINIMO IR KRANTŲ EROZIJOS STABDYMO PRIEKULĖS MIESTE TVARKYMO PLANAS /
MINIJA RIVER FLOODS NEGATIVE IMPACT REDUCTION AND RIVER COASTAL EROSIAN IN
PRIEKULE TOWN STOPPING PLAN

Brėžinys / Layout:
SAUGOMOS TERITORIJOS, M1:5000, LAPO DYDIS - A0 /
PROTECTED AREAS, SCALE 1:5000, PAGE SIZE - A0

Stadija / Stage:
POTVYNIŲ SUKELIAMŲ NEIGIAMŲ PADARINIŲ MAŽINIMO IR KRANTŲ EROZIJOS STABDYMO PLANAS /
FLOODS NEGATIVE IMPACT REDUCTION AND RIVER COASTAL EROSIAN STOPPING PLAN

Lapai / Page	Lapų / Pages
1	1