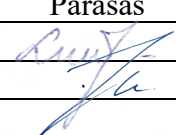
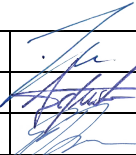


|                                                 |   |
|-------------------------------------------------|---|
| <b>ROJEKTO PAVADINIMAS</b>                      | Administracinės paskirties patalpų (unikalus Nr. 4400-4053-6234:4007) (administracinių patalpų paskirties grupė) paskirties keitimo į gyvenamąją (butų) paskirtį ir apjungimo su gyvenamosios (butų) paskirties patalpomis (unikalus Nr. 4400-4053-6234:4005, 4400-4053-6234:4006) (gyvenamųjų patalpų paskirties grupė), numatant dvibučių paskirties pastato (unikalus Nr. 5596-9022-9017) paskirties keitimą į vienbučių (vienbučių ir dvibučių paskirties grupės), Ažpurvių g. 5, Ažpurvių k., Agluonėnų sen., Klaipėdos r. sav., rekonstravimo projektas suformuojant 1 turtinį objektą. |
| <b>OBJEKTO ADRESAS</b>                          | Ažpurvių g. 5, Ažpurvių k., Agluonėnų sen., Klaipėdos r. sav. Žemės sklypo kad. Nr. 5503/0003:87, unikalus Nr. 4400-2544-0591.   |
| <b>STATYTOJAS (UŽSAKOVAS)</b>                   |   |
| <b>PROJEKTUOTOJAS</b>                           | Uždaroji akcinė bendrovė „TS Projects“,<br>į. k. 300021780,<br>Lietuvininkų g. 61-8, Šilutė,<br>Tel./fax.: 8-441-54807,<br>E-paštas: tsprojektai@gmail.com   |
| <b>PROJEKTO ETAPAS</b>                          | Projektiniai pasiūlymai   |
| <b>STATYBOS RŪŠIS</b>                           | Rekonstravimas   |
| <b>PASTATO TIPAS</b>                            | Gyvenamasis pastatas   |
| <b>PASTATO PASKIRTIES GRUPĖ</b>                 | <i>Iki ir po rekonstravimo</i> - vienbučių ir dvibučių [1.]   |
| <b>PASTATO PASKIRTIS</b>                        | <i>Iki rekonstravimo</i> - dvibučių [1.2.]<br><i>Po rekonstravimo</i> - vienbučių [1.1.]   |
| <b>PASTATAS PAGAL PATALPŲ PASKIRTIES GRUPES</b> | <i>Iki ir po rekonstravimo</i> - Monofunkcinis   |
| <b>PATALPŲ TIPAS</b>                            | <i>Iki apjungimo ir paskirties keitimo</i> – gyvenamosios ir negyvenamosios patalpos.<br><i>Po apjungimo ir paskirties keitimo</i> – gyvenamosios patalpos.   |
| <b>PATALPŲ PASKIRTIES GRUPĖ</b>                 | <i>Iki apjungimo ir paskirties keitimo:</i><br>- gyvenamųjų [1.];<br>- administracinių [4.].<br><i>Po apjungimo ir paskirties keitimo:</i><br>- gyvenamųjų [1.]   |
| <b>PATALPŲ PASKIRTYS</b>                        | <i>Iki apjungimo ir paskirties keitimo:</i><br>- gyvenamųjų (butų) [1.1.]<br>- administracinių [4.1.].<br><i>Po apjungimo ir paskirties keitimo:</i><br>- gyvenamųjų (butų) [1.1.]   |
| <b>PROJEKTO DALIS</b>                           | Sklypo sutvarkymo dalis   |
| <b>TOMAS</b>                                    | II   |
| <b>STATINIO KATEGORIJA</b>                      | Ypatingasis statinys   |
| <b>PROJEKTO RENGIMO METAI</b>                   | 2025   |
| <b>PROJEKTO NUMERIS</b>                         | 2332   |

|                  |                     |              |                                                                                       |
|------------------|---------------------|--------------|---------------------------------------------------------------------------------------|
| Pareigos         | Vardas, pavardė     | Atestato Nr. | Parašas                                                                               |
| Direktorė        | Laura Jurkuvienė    | -----        |  |
| Projekto vadovas | Osvaldas Jankauskas | A 1722       |                                                                                       |

## SUDĖTIES ŽINIARAŠTIS


| EIL. NR. | BYLOS ŽYMUO | LAIDA | PAVADINIMAS             | PASTABOS |
|----------|-------------|-------|-------------------------|----------|
| 1.       | 2332-PP-BD  | 0     | Bendroji dalis          |          |
| 2.       | 2332-PP-SP  | 0     | Sklypo sutvarkymo dalis |          |
| 3.       | 2332-PP-SA  | 0     | Architektūros dalis     |          |

|                            |   |                                                   |                                                                                     |   |  |       |      |
|----------------------------|---|---------------------------------------------------|-------------------------------------------------------------------------------------|---|--|-------|------|
| 0                          | 2025   | PROJEKINIAMS PASIŪLYMAMS                          |                                                                                     |   |  |       |      |
| LAIDA                      | IŠLEDIMO DATA   | LAIDOS STATUSAS, KEITIMO PRIEŽASTIS (JEI TAIKOMA) |                                                                                     |   |  |       |      |
| KVAL.<br>PATV.<br>DOK. NR. | <div></div> <div>UAB „TS Projects“<br/>Į / k: 300021780, Lietuvininkų g. 61, Šilutė<br/>Tel/fax.: (8-441) 54807</div> |                                                   |                                                                                     | STATINIO PROJEKTO PAVADINIMAS   |  |       |      |
|                            |   |                                                   |                                                                                     | Administracinės paskirties patalpų (unikalus Nr. 4400-4053-6234:4007) (administracinių patalpų paskirties grupė) paskirties keitimo į gyvenamąją (butų) paskirtį ir apjungimo su gyvenamosios (butų) paskirties patalpomis (unikalus Nr. 4400-4053-6234:4005, 4400-4053-6234:4006) (gyvenamųjų patalpų paskirties grupė), numatant dvibučių paskirties pastato (unikalus Nr. 5596-9022-9017) paskirties keitimą į vienbučių (vienbučių ir dvibučių paskirties grupės), Ažpurvių g. 5, Ažpurvių k., Agluonėnų sen., Klaipėdos r. sav., rekonstravimo projektas suformuojant 1 turtinį objektą. |  |       |      |
|                            |   |                                                   |                                                                                     |   |  |       |      |
|                            |   |                                                   |                                                                                     |   |  |       |      |
| A1722                      | PV   | Osvaldas Jankauskas                               |  | STATINIO NR. IR PAVADINIMAS   |  | LAIDA |      |
| A2273                      | Architektė   | Augustė Bujokaitė                                 |                                                                                     | SUDĖTIES ŽINIARAŠTIS   |  | 0     |      |
| A2274                      | Architektas   | Giedrius Bujokas                                  |                                                                                     |   |  |       |      |
| LT                         | STATYTOJAS/ UŽSAKOVAS:   |                                                   |                                                                                     | DOKUMENTO ŽYMUO   |  | LAPAS | LAPŲ |
|                            | J. Č. ir V. Č.   |                                                   |                                                                                     | 2332-PP-SŽ   |  | 1     | 1    |

## TURINYS

| ŽYMUO            | PAVADINIMAS                                  | LAPŲ | LAPAS |
|------------------|----------------------------------------------|------|-------|
| <b>BRĖŽINIAI</b> |                                              |      | 4     |
| 2332-PP -SP-01   | Sklypo planas M 1:500                        | 1    | 5     |
| 2332-PP -SP-02   | Aplinkotvarkos planas M 1:500                | 1    | 6     |
| 2332-PP -SP-03   | Suvestinis inžinerinių tinklų planas M 1:250 | 1    | 7     |


\*Numeracija pagal PDF lapus.
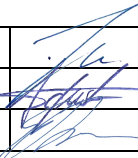
|                            |   |                                                   |                                                                                     |   |       |      |
|----------------------------|---|---------------------------------------------------|-------------------------------------------------------------------------------------|---|-------|------|
| 0                          | 2025   | PROJEKTIŲ PASIŪLYMAMS                             |                                                                                     |   |       |      |
| LAIDA                      | IŠLEDIMO DATA   | LAIDOS STATUSAS, KEITIMO PRIEŽASTIS (JEI TAIKOMA) |                                                                                     |   |       |      |
| KVAL.<br>PATV.<br>DOK. NR. | <div></div> <div><b>UAB „TS Projects“</b><br/>Į / k: 300021780, Lietuvininkų g. 61, Šilutė<br/>Tel/fax.: (8-441) 54807</div> |                                                   |                                                                                     | STATINIO PROJEKTO PAVADINIMAS   |       |      |
|                            |   |                                                   |                                                                                     | Administracinės paskirties patalpų (unikalus Nr. 4400-4053-6234:4007) (administracinių patalpų paskirties grupė) paskirties keitimo į gyvenamąją (butų) paskirtį ir apjungimo su gyvenamosios (butų) paskirties patalpomis (unikalus Nr. 4400-4053-6234:4005, 4400-4053-6234:4006) (gyvenamųjų patalpų paskirties grupė), numatant dvibučių paskirties pastato (unikalus Nr. 5596-9022-9017) paskirties keitimą į vienbučių (vienbučių ir dvibučių paskirties grupės), Ažpurvių g. 5, Ažpurvių k., Agluonėnų sen., Klaipėdos r. sav., rekonstravimo projektas suformuojant 1 turtinį objektą. |       |      |
|                            |   |                                                   |                                                                                     | STATINIO NR. IR PAVADINIMAS   |       |      |
|                            |   |                                                   |                                                                                     | TURINYS   |       |      |
| A1722                      | PV   | Osvaldas Jankauskas                               |  | LAIDA   |       |      |
| A2273                      | Architektė   | Augustė Bujokaitė                                 |                                                                                     | 0   |       |      |
| A2274                      | Architektas   | Giedrius Bujokas                                  |                                                                                     |   |       |      |
| LT                         | STATYTOJAS/ UŽSAKOVAS:   |                                                   |                                                                                     | DOKUMENTO ŽYMUO   | LAPAS | LAPŲ |
|                            | J. Č. ir V. Č.   |                                                   |                                                                                     | 2332-PP-T   | 1     | 1    |

# BRĚŽINIAI

|                    |                                                               |                                   |            |             |   |
|--------------------|---------------------------------------------------------------|-----------------------------------|------------|-------------|---|
| Plano tipas:       | PILNO TURINIO TOPOGRAFINIS PLANAS                             |                                   |            |             |   |
| Objekto adresas:   | Klaipėdos r. sav., Agluonėnų sen., Ažpurvių k., Ažpurvių g. 5 |                                   |            |             |   |
| Aukščių sistema    | Koordinacių sistema                                           | Pagrindinis objektų tikslumas, cm |            |             |   |
| LAS07              | LKS-94                                                        | Horizontalus:                     | 5          | Vertikalus: | 5 |
| INDIVIDUALI VEIKLA |                                                               |                                   |            |             |   |
| Kv. paž. Nr.       | Vardas, pavardė                                               | Parašas                           | Data       |             |   |
| 1GKV-865           |                                                               |                                   | 2024-03-25 | A.V.        |   |
| Užsakovas          |                                                               | Mastelis                          | Lapo Nr.   | Lapų sk.    |   |
| UAB "TS Projects"  |                                                               | 1:500                             | 1          | 1           |   |


27/52 - 0096

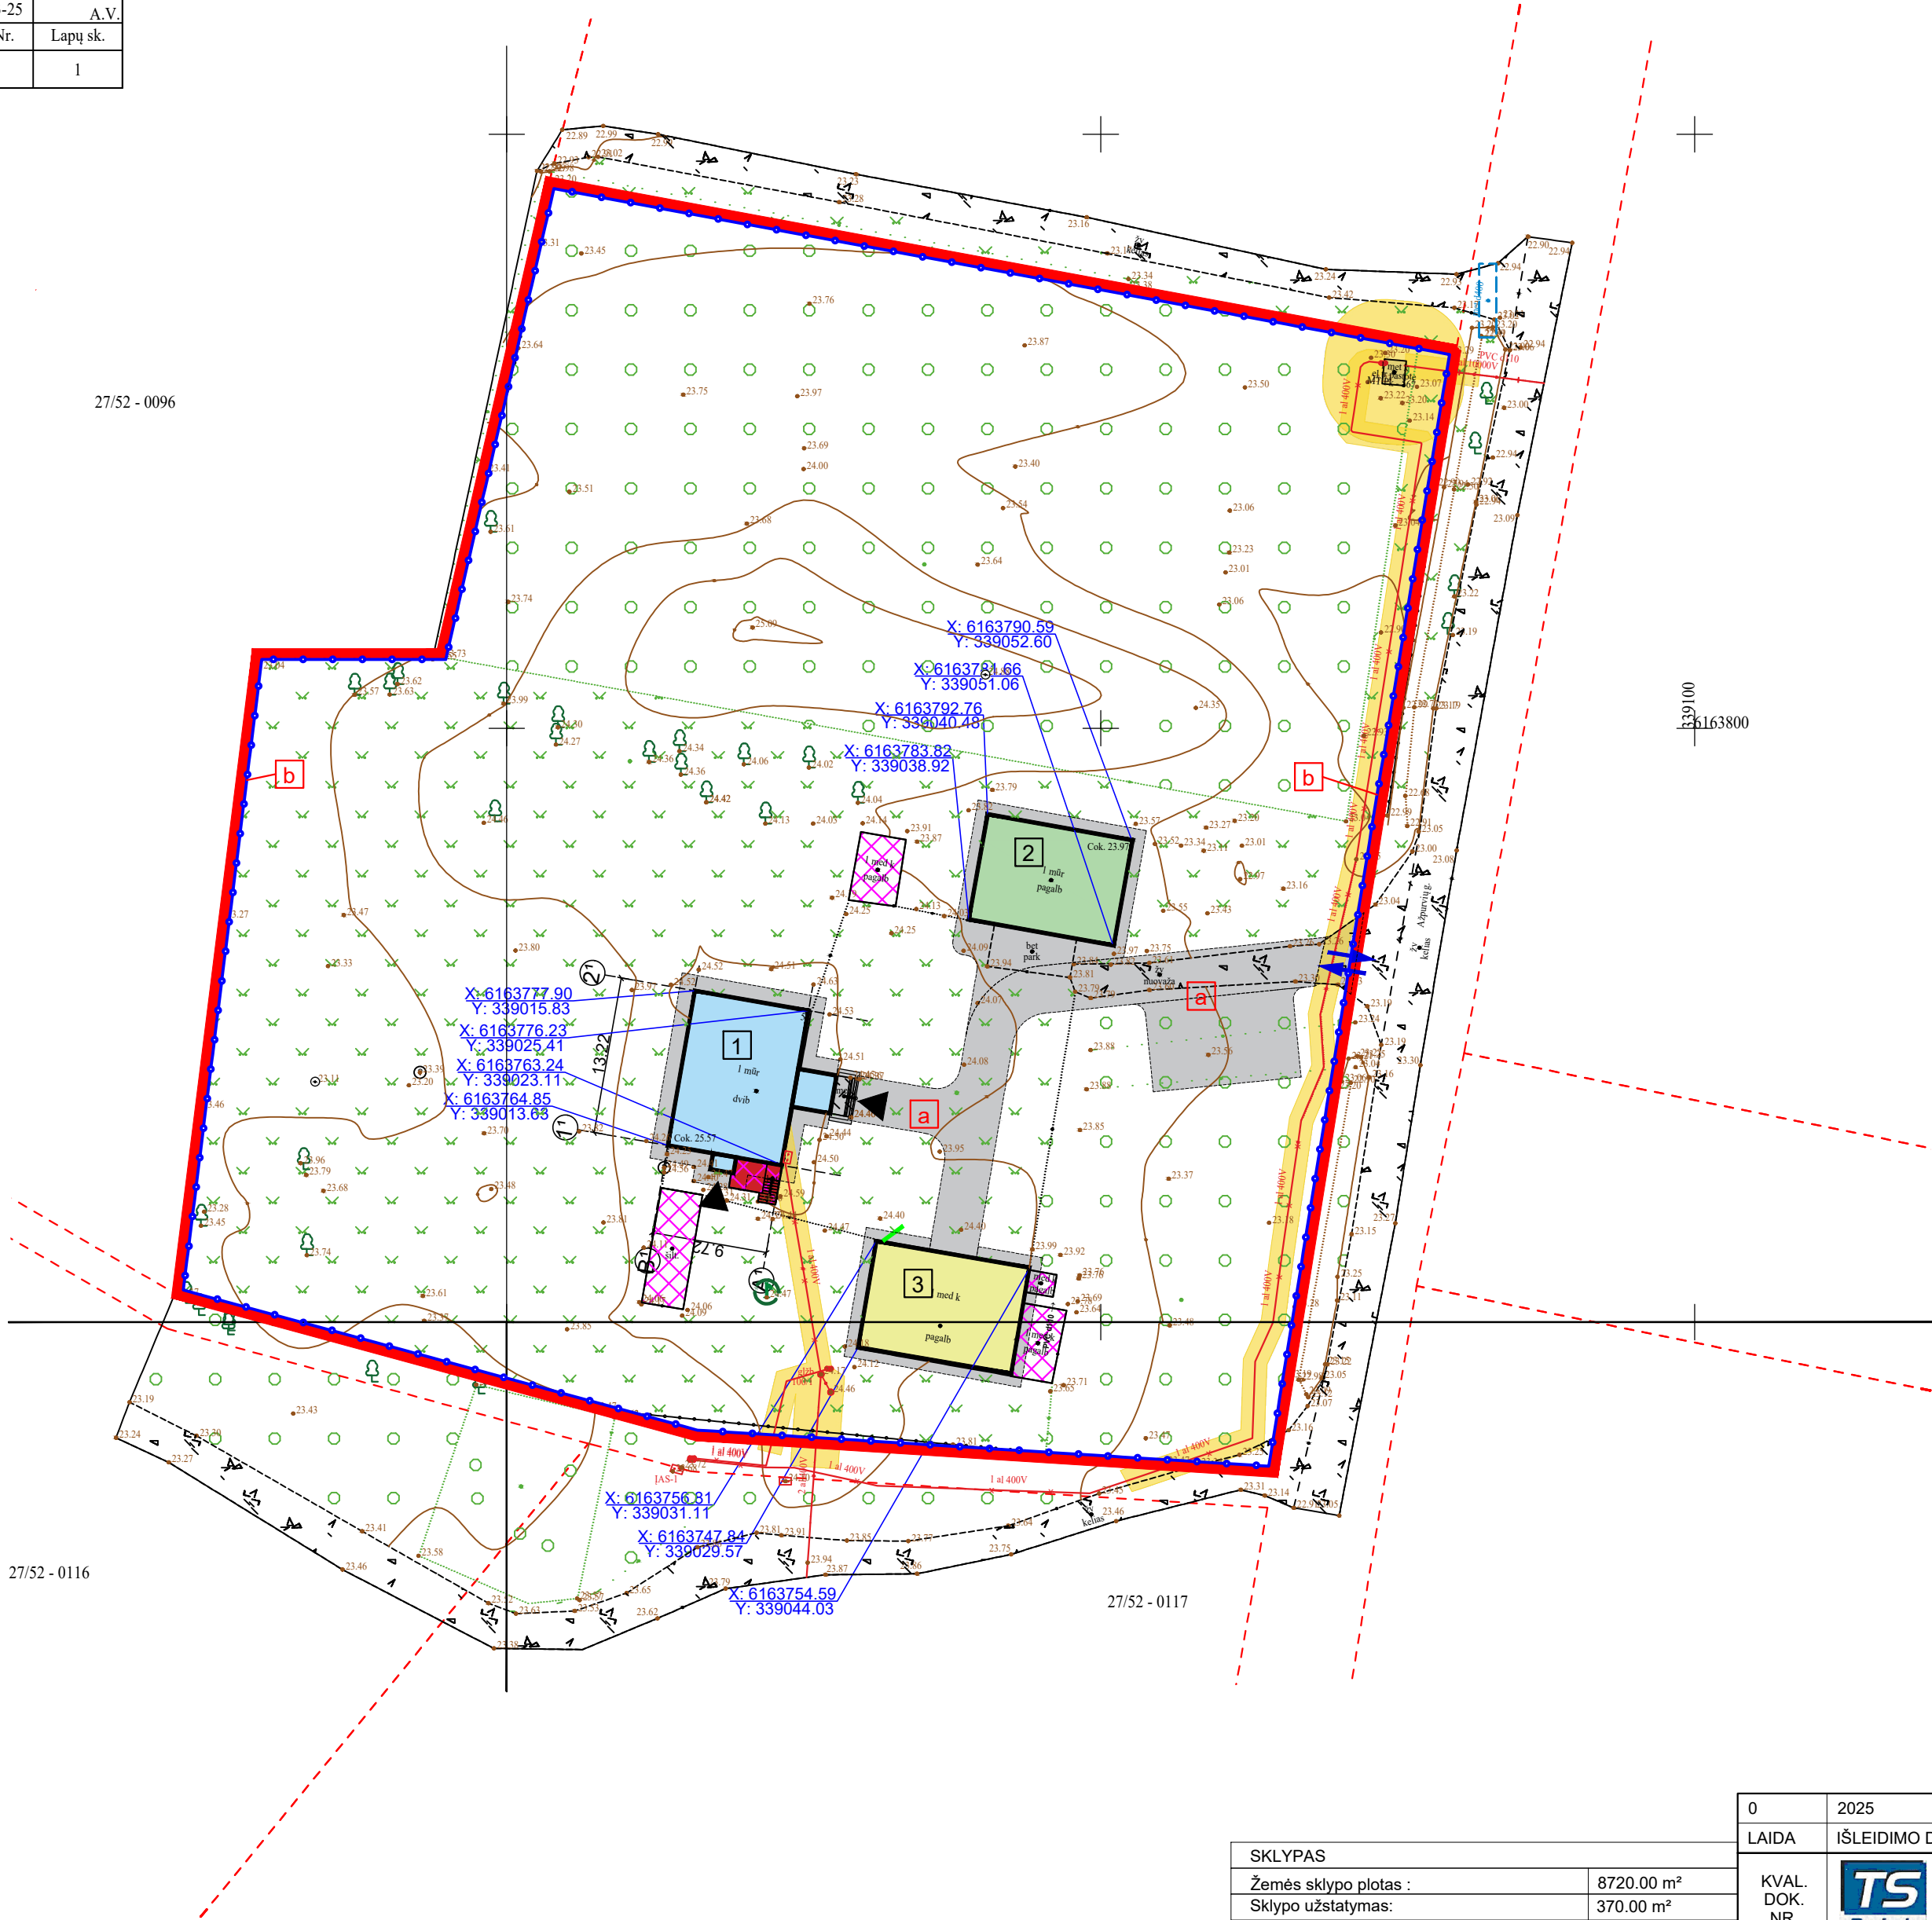

27/52 - 0116

27/52 - 0117

PASTABA:  
1. Ašių koordinates tikslinti atliekant geodezinius matavimus.  
2. Esamų inžinerinių tinklų vietas tikslinti atliekant geodezinius matavimus.  
3. Pažeisti esami inžineriniai tinklai turi būti atstatyti statytojo.  
4. Atliekant darbus virš esamų inžinerinių tinklų išsikviesti inžinerinius tinklus eksploatuojančių asmenų atstovus, jeigu reikia gauti atitinkamus sutikimus darbui virš tinklų.

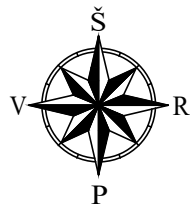

REGIA Žemėlapis ištrauka. OBJEKTO VIETA

#### SUTARTINIAI ŽYMĖJIMAI

|  |                                                                  |
|--|------------------------------------------------------------------|
|  | Sklypo ribos;                                                    |
|  | Gretimų sklypų ribos;                                            |
|  | Rekonstruojamas gyvenamasis namas (unikalus Nr. 5596-9022-9017); |
|  | Griaunama pastato dalis;                                         |
|  | Esamas tvartas (unikalus Nr. 5596-9022-9028);                    |
|  | Esama daržinė (unikalus Nr. 5596-9022-9039);                     |
|  | Griaunami kiti statiniai ir priestatai;                          |
|  | Ivažiavimas/ išvažiavimas iš sklypo;                             |
|  | Iėjimai į statinį;                                               |
|  | Esami želdiniai;                                                 |
|  | Projektuojama kiemo aikštelė su nuogrindomis ir priėjimo takais; |
|  | Projektuojama tvora su vartais;                                  |
|  | Esama vandens grežinys, lauko pompa;                             |


|                                                                 |  |                              |                                                                                       |   |   |                                                                                       |                             |       |
|-----------------------------------------------------------------|--|------------------------------|---------------------------------------------------------------------------------------|---|---|---------------------------------------------------------------------------------------|-----------------------------|-------|
|                                                                 |  | 0                            | 2025                                                                                  | PROJEKTIJIMAS PASIŪLYMAMS   |   |                                                                                       |                             |       |
|                                                                 |  | LAIDA                        | IŠLEIDIMO DATA                                                                        |   | LAIDOS STATUSAS IR IŠLEIDIMO PRIEŽASTIS (JEI TAIKOMA)   |                                                                                       |                             |       |
| SKLYPAS                                                         |  | KVAL. DOK. NR.               |  | UAB „TS Projects“<br>Įmonės kodas: 300021780, Lietuvos k. g. 61, Šilutė<br>Tel/fax.: (8-441) 54807.<br>Mob.tel.: 8-614-41649, e-mail.: tsprojektai@gmail.com | STATINIO PROJEKTO PAVADINIMAS   |                                                                                       |                             |       |
| Žemės sklypo plotas :                                           |  |                              |                                                                                       |   | Administracinės paskirties patalpų (unikalus Nr. 4400-4053-6234-4007) (administracinių patalpų paskirties grupė) paskirties keitimo į gyvenamąją (butų) paskirtį ir apjungimo su gyvenamosios (butų) paskirties patalpomis (unikalus Nr. 4400-4053-6234-4005, 4400-4053-6234-4006) (gyvenamųjų patalpų paskirties grupė), numatant dvibučių paskirties pastato (unikalus Nr. 5596-9022-9017) paskirties keitimą į vienbučių (vienbučių ir dvibučių paskirties grupės), Ažpurvių g. 5, Ažpurvių k., Agluonėnų sen., Klaipėdos r. sav., rekonstravimo projektas suformuojant 1 turinį objektą. |                                                                                       |                             |       |
| Sklypo užstatymas:                                              |  |                              |                                                                                       |   |   |                                                                                       |                             |       |
| Rekonstruojamas gyvenamasis namas (unikalus Nr. 5596-9022-9017) |  |                              |                                                                                       |   |   |                                                                                       |                             |       |
| Esamos tvirtas (unikalus Nr. 5596-9022-9028)                    |  | 102.00 m <sup>2</sup>        | A 1722                                                                                | PV   | Osvaldas Jankauskas   |  | STATINIO NR. IR PAVADINIMAS | LAIDA |
| Esama daržinė (unikalus Nr. 5596-9022-9039)                     |  | 118.00 m <sup>2</sup>        | A 2273                                                                                | Architektė   | Augustė Bujokaitė   |                                                                                       | Sklypo planas M 1:500       | 0     |
| Užstatymo tankumas:                                             |  | 4 %                          | A 2274                                                                                | Architektas   | Giedrius Bujokas   |                                                                                       |                             |       |
| Užstatymo intensyvumas:                                         |  | 5 %                          | LT                                                                                    | STATYTOJAS/ UŽSAKOVAS   |   |                                                                                       | DOKUMENTO ŽYMUO             |       |
| Apželdintas žemės plotas:                                       |  | 7916.00 m <sup>2</sup> / 91% |                                                                                       | J.Č. ir v.Č.   |   |                                                                                       | 2332-SP-SP-01               |       |
| Kietos dangos plotas:                                           |  | 434.00 m <sup>2</sup>        |                                                                                       |   |   |                                                                                       |                             |       |
|                                                                 |  |                              |                                                                                       |   |   |                                                                                       | LAPAS                       | LAPŲ  |
|                                                                 |  |                              |                                                                                       |   |   |                                                                                       | 0                           | 0     |

|                    |                                                               |                                   |            |             |   |
|--------------------|---------------------------------------------------------------|-----------------------------------|------------|-------------|---|
| Plano tipas:       | PILNO TURINIO TOPOGRAFINIS PLANAS                             |                                   |            |             |   |
| Objekto adresas:   | Klaipėdos r. sav., Agluonėnų sen., Ažpurvių k., Ažpurvių g. 5 |                                   |            |             |   |
| Aukščių sistema    | Koordinacių sistema                                           | Pagrindinis objektų tikslumas, cm |            |             |   |
| LAS07              | LKS-94                                                        | Horizontalus:                     | 5          | Vertikalus: | 5 |
| INDIVIDUALI VEIKLA |                                                               |                                   |            |             |   |
| Kv. paž. Nr.       | Vardas, pavardė                                               | Parašas                           | Data       |             |   |
| 1GKV-865           |                                                               |                                   | 2024-03-25 | A.V.        |   |
| Užsakovas          |                                                               | Mastelis                          | Lapo Nr.   | Lapų sk.    |   |
| UAB "TS Projects"  |                                                               | 1:500                             | 1          | 1           |   |




REGIA Žemėlapis ištrauka. OBJEKTO VIETA


|                       |                                                                                          |
|-----------------------|------------------------------------------------------------------------------------------|
| SUTARTINIAI ŽYMĖJIMAI |                                                                                          |
|                       | Sklypo ribos;                                                                            |
|                       | Gretimų sklypų ribos;                                                                    |
|                       | Rekonstruojamas gyvenamasis namas (unikalus Nr. 5596-9022-9017);                         |
|                       | Griaunama pastato dalis;                                                                 |
|                       | Esamas tvartas (unikalus Nr. 5596-9022-9028);                                            |
|                       | Esama daržinė (unikalus Nr. 5596-9022-9039);                                             |
|                       | Griaunami kiti statiniai ir priestatai;                                                  |
|                       | Įvažiavimas/ išvažiavimas iš sklypo;                                                     |
|                       | Įėjimai į statinį;                                                                       |
|                       | Esami medžiai;                                                                           |
|                       | Esami medžiai - vaismedžių sodas;                                                        |
|                       | Esamas vejos apželdinimas;                                                               |
|                       | Projektuojama betoninių trinkelų ar akmenų grindinio danga, 228 m²;                      |
|                       | Projektuojama skaldos danga, 120 m²;                                                     |
|                       | Projektuojama akmenų grindinio danga, 71 m²;                                             |
|                       | Esama žvyro danga, 15 m²;                                                                |
|                       | Projektuojamos automobilių parkavimo vietos (2,5 x 5,1 m);                               |
|                       | Projektuojama tvora su vartais, mediniai stulpai su įtempiamu tinklu, h-1,50 m, l-374 m; |
|                       | Projektuojamas/ esamas cokolio aukštis pagal a.a.                                        |
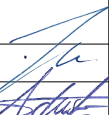
|                |                                                                                       |   |                                                                                       |                               |       |
|----------------|---------------------------------------------------------------------------------------|---|---------------------------------------------------------------------------------------|-------------------------------|-------|
| 0              | 2025                                                                                  | PROJEKINIAMS PASIŪLYMAMS   |                                                                                       |                               |       |
| LAIDA          | IŠLEIDIMO DATA                                                                        | LAIDOS STATUSAS IR IŠLEIDIMO PRIEŽASTIS (JEI TAIKOMA)   |                                                                                       |                               |       |
| KVAL. DOK. NR. |  | UAB „TS Projects“   |                                                                                       |                               |       |
|                |                                                                                       | Įmonės kodas: 300021780, Lietuvos g. 61, Šilutė<br>Tel/fax.: (8-441) 54807.<br>Mob.tel.: 8-614-61649, e-mail.: tsprojekta@gmail.com   |                                                                                       |                               |       |
|                |                                                                                       | STATINIO PROJEKTO PAVADINIMAS   |                                                                                       |                               |       |
|                |                                                                                       | Administracinės paskirties patalpų (unikalus Nr. 4400-4053-6234-4007) (administracinių patalpų paskirties grupė) paskirties keitimo į gyvenamąją (butų) paskirtį ir apjungimo su gyvenamosios (butų) paskirties patalpomis (unikalus Nr. 4400-4053-6234-4005, 4400-4053-6234-4006) (gyvenamųjų patalpų paskirties grupė), numatant dvibučių paskirties pastato (unikalus Nr. 5596-9022-9017) paskirties keitimą į vienbučių (vienbučių ir dvibučių paskirties grupės), Ažpurvių g. 5, Ažpurvių k., Agluonėnų sen., Klaipėdos r. sav., rekonstravimo projektas suformuojant 1 turtingą objektą. |                                                                                       |                               |       |
| A 1722         | PV                                                                                    | Osvaldas Jankauskas   |  | STATINIO NR. IR PAVADINIMAS   | LAIDA |
| A 2273         | Architektė                                                                            | Augustė Bujokaitė   |                                                                                       | Aplinkotvarkos planas M 1:500 | 0     |
| A 2274         | Architektas                                                                           | Giedrius Bujokas   |                                                                                       |                               |       |
| LT             | STATYTOJAS/ UŽSAKOVAS                                                                 |   | DOKUMENTO ŽYMUO                                                                       | LAPAS                         | LAPŲ  |
|                | J.Č. ir V.Č.                                                                          |   |                                                                                       | 0                             | 0     |

|                                                                                |                     |                                   |            |             |   |
|--------------------------------------------------------------------------------|---------------------|-----------------------------------|------------|-------------|---|
| Plano tipas: PILNO TURINIO TOPOGRAFINIS PLANAS                                 |                     |                                   |            |             |   |
| Objekto adresas: Klaipėdos r. sav., Agluonėnų sen., Ažpurvių k., Ažpurvių g. 5 |                     |                                   |            |             |   |
| Aukščių sistema                                                                | Koordinacių sistema | Pagrindinis objektų tikslumas, cm |            |             |   |
| LAS07                                                                          | LKS-94              | Horizontalus:                     | 5          | Vertikalus: | 5 |
| INDIVIDUALI VEIKLA                                                             |                     |                                   |            |             |   |
| Kv. paž. Nr.                                                                   | Vardas, pavardė     | Parašas                           | Data       | A.V.        |   |
| 1GKV-865                                                                       |                     |                                   | 2024-03-25 |             |   |
| Užsakovas                                                                      |                     | Mastelis                          | Lapo Nr.   | Lapų sk.    |   |
| UAB "TS Projects"                                                              |                     | 1:500                             | 1          | 1           |   |


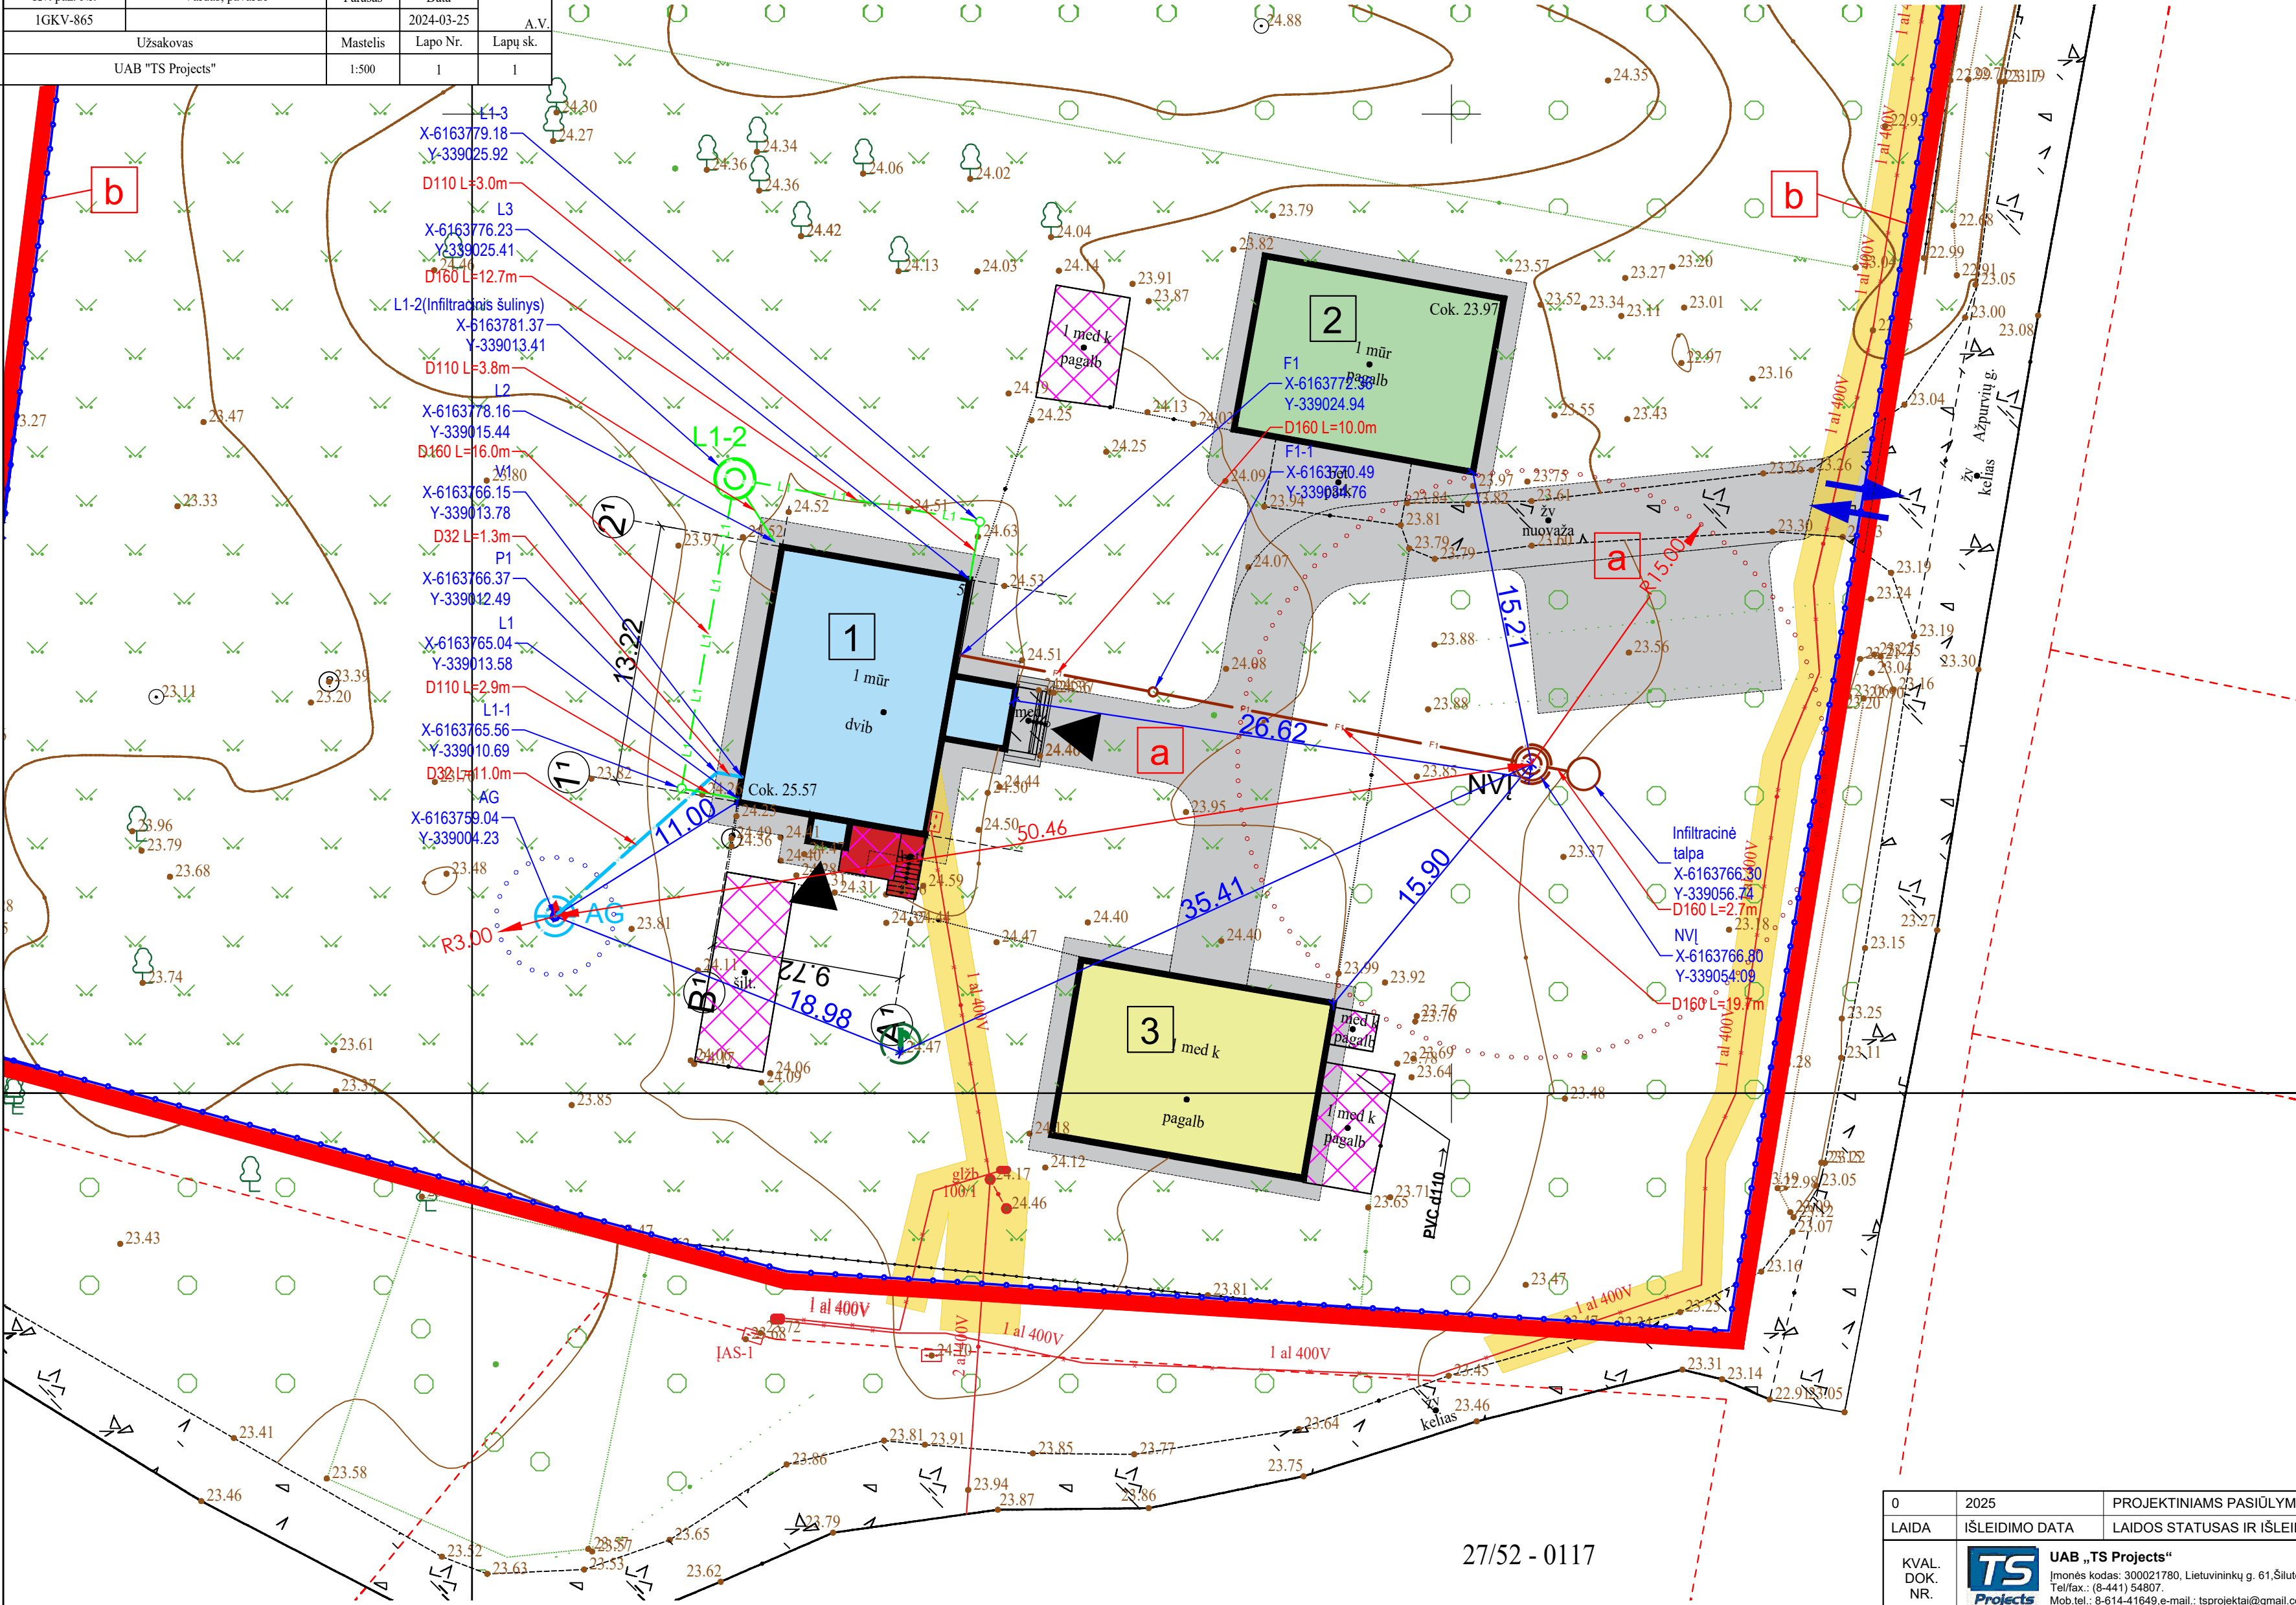


PASTABA:  
1. Ašių koordinatės tikslinti atliekant geodezinius matavimus.  
2. Esamų inžinerinių tinklų vietas tikslinti atliekant geodezinius matavimus.  
3. Pažėisti esami inžineriniai tinklai turi būti atstatyti statytojo.  
4. Atliekant darbus virš esamų inžinerinių tinklų išsikviesti inžinerinius tinklus eksploatuojančių asmenų atstovus, jeigu reikia gauti atitinkamus sutikimus darbu virš tinklų.

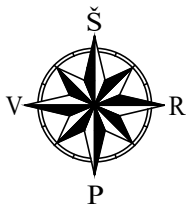

REGIA Žemėlapis ištrauka. OBJEKTO VIETA

|                       |   |
|-----------------------|---|
| SUTARTINIAI ŽYMĖJIMAI |   |
|                       | Sklypo ribos;                                                                                       |
|                       | Gretimų sklypų ribos;                                                                               |
|                       | Rekonstruojamas gyvenamasis namas (unikalus Nr. 5596-9022-9017);                                    |
|                       | Griaunama pastato dalis;                                                                            |
|                       | Esamas tvartas (unikalus Nr. 5596-9022-9028);                                                       |
|                       | Esama daržinė (unikalus Nr. 5596-9022-9039);                                                        |
|                       | Griaunami kiti statiniai ir priestatai;                                                             |
|                       | Ivažiavimas/ išvažiavimas iš sklypo;                                                                |
|                       | Iėjimai į statinį;                                                                                  |
|                       | Esami želdiniai;                                                                                    |
|                       | Projektuojama kiemo aikštelė su nuogrindomis ir priėjimo takais;                                    |
|                       | Projektuojama tvora su vartais;                                                                     |
|                       | Esamos elektros linijos;                                                                            |
|                       | Elektros linijų apsaugos zonos (1, 2, 5 m);                                                         |
|                       | Esama vandens gręžinys, lauko pompa;                                                                |
|                       | Projektuojamos lietaus nuotekų linijos;                                                             |
|                       | Projektuojamos lietaus nuotekų linijos tarpiniai šuliniai d 425 mm;                                 |
|                       | Projektuojamas infiltracinis šulins;                                                                |
|                       | Projektuojamos vandentiekio linijos;                                                                |
|                       | Projektuojamas vandentiekio gręžinys;                                                               |
|                       | Projektuojama požeminė uždaroji sklendė;                                                            |
|                       | Vandenvietės (gręžinio) apsaugos zona;                                                              |
|                       | Projektuojamos buitinių nuotekų linijos;                                                            |
|                       | Projektuojama vietinė buitinių nuotekų valykla;                                                     |
|                       | Nuotekų valyklos mažiausi leistini sanitariniai atstumai tarp statinių atsižvelgiant į jų paskirtį; |
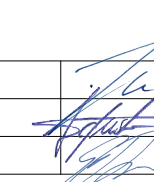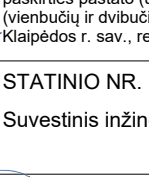
|                                                       |                                                                                       |                                                                             |                                                                                       |   |                             |       |
|-------------------------------------------------------|---------------------------------------------------------------------------------------|-----------------------------------------------------------------------------|---------------------------------------------------------------------------------------|---|-----------------------------|-------|
| 0                                                     | 2025                                                                                  | PROJEKINIAMS PASIŪLYMAMS                                                    |                                                                                       |   |                             |       |
| LAIDA                                                 | IŠLEIDIMO DATA                                                                        | LAIDOS STATUSAS IR IŠLEIDIMO PRIEŽASTIS (JEI TAIKOMA)                       |                                                                                       |   |                             |       |
| KVAL. DOK. NR.                                        |  | UAB „TS Projects“                                                           |                                                                                       | STATINIO PROJEKTO PAVADINIMAS   |                             |       |
|                                                       |                                                                                       | Įmonės kodas: 300021780, Lietuvos k. 61, Šilutė<br>Tel/fax.: (8-441) 54807. |                                                                                       | Administracinės paskirties patalpų (unikalus Nr. 4400-4053-6234-4007) (administracinių patalpų paskirties grupė) paskirties kėlimo į gyvenamąją (būtų) paskirtį ir apjungimo su gyvenamosios (būtų) paskirties patalpomis (unikalus Nr. 4400-4053-6234-4005, 4400-4053-6234-4006) (gyvenamųjų patalpų paskirties grupė), numatant dvibučių paskirties pastato (unikalus Nr. 5596-9022-9017) paskirties keitimą į vienbučių (vienbučių ir dvibučių paskirties grupės), Ažpurių g. 5, Ažpurių k., Aglūnėnų sen., Klaipėdos r. sav., rekonstravimo projektas suformuojant 1 turinį objektą. |                             |       |
| Mob.tel.: 8-614-41649, e-mail.: tsprojektai@gmail.com |                                                                                       |                                                                             |                                                                                       |   |                             |       |
| A 1722                                                |                                                                                       | PV                                                                          | Osvaldas Jankauskas                                                                   |   | STATINIO NR. IR PAVADINIMAS | LAIDA |
| A 2273                                                | Architektė                                                                            | Augustė Bujokaitė                                                           | Suvestinis inžinerinių tinklų planas M 1:250                                          |   | 0                           |       |
| A 2274                                                | Architektas                                                                           | Giedrius Bujokas                                                            |                                                                                       |   |                             |       |
| LT                                                    | STATYTOJAS/ UŽSAKOVAS                                                                 |                                                                             |  | DOKUMENTO ŽYMUO   | LAPAS                       | LAPŲ  |
|                                                       | J.Č. ir V.Č.                                                                          |                                                                             |                                                                                       |   | 0                           | 0     |
| 2332-SP-SP-03                                         |                                                                                       |                                                                             |                                                                                       |   |                             |       |