
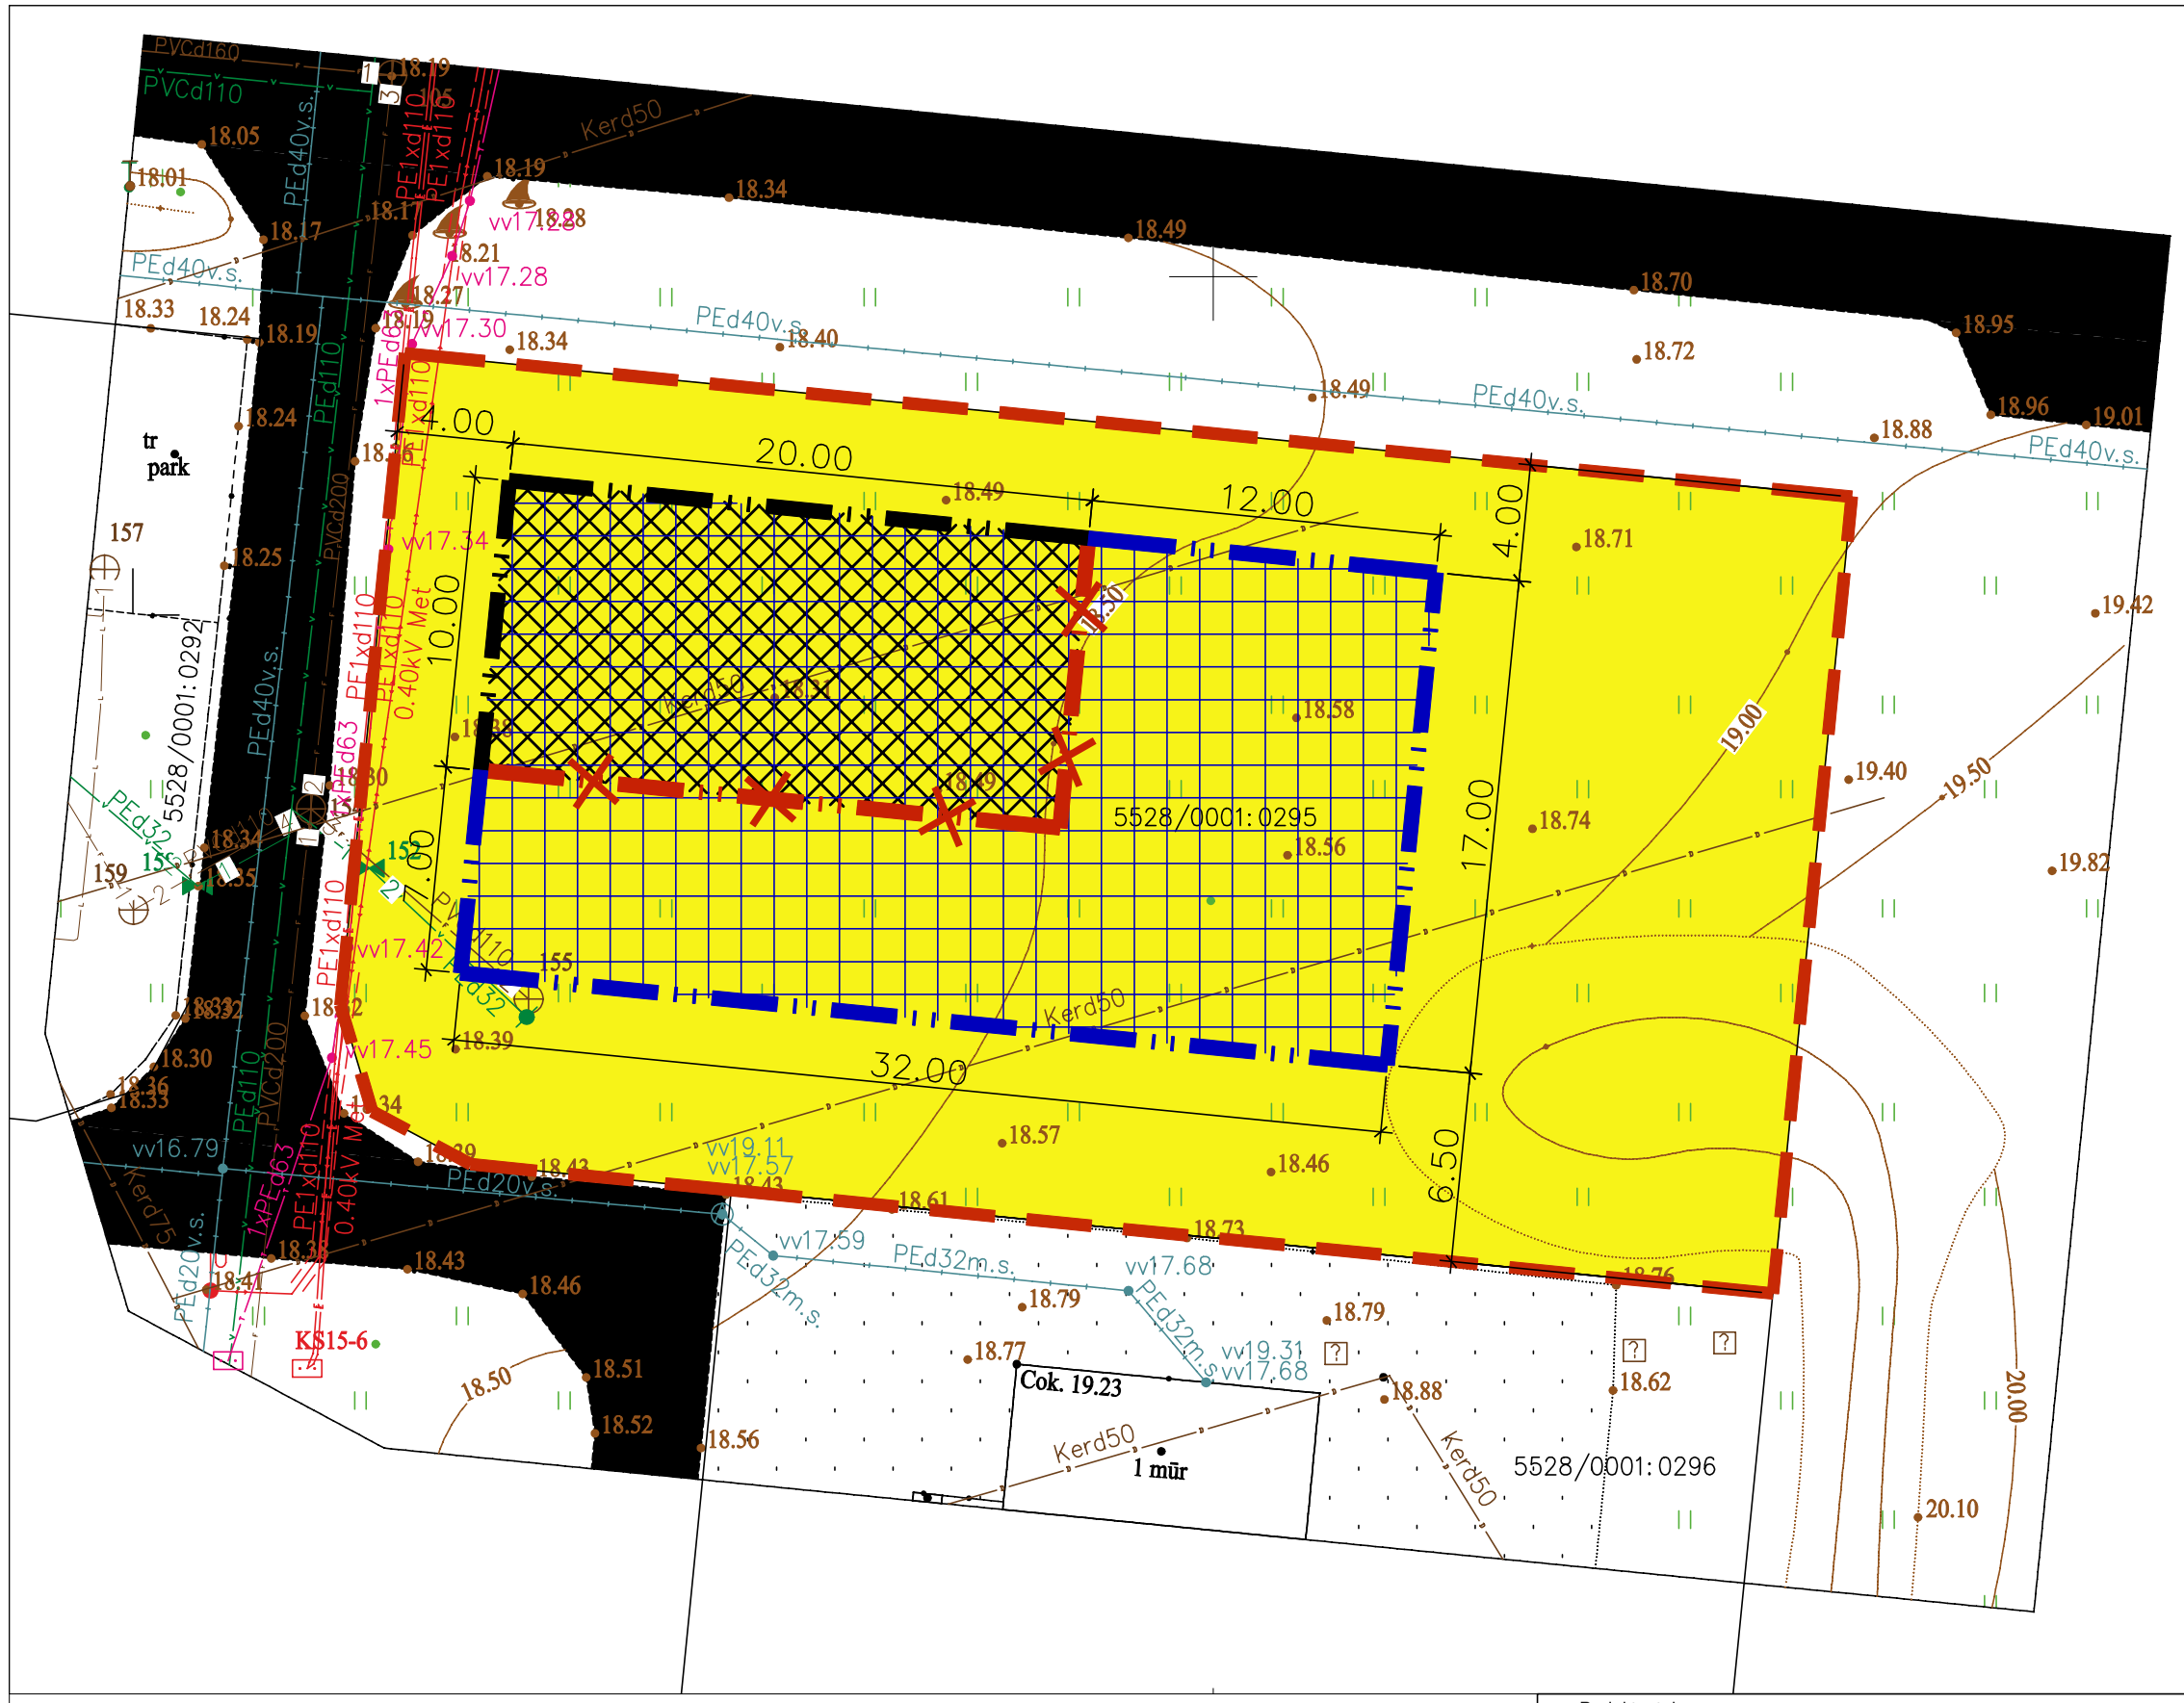


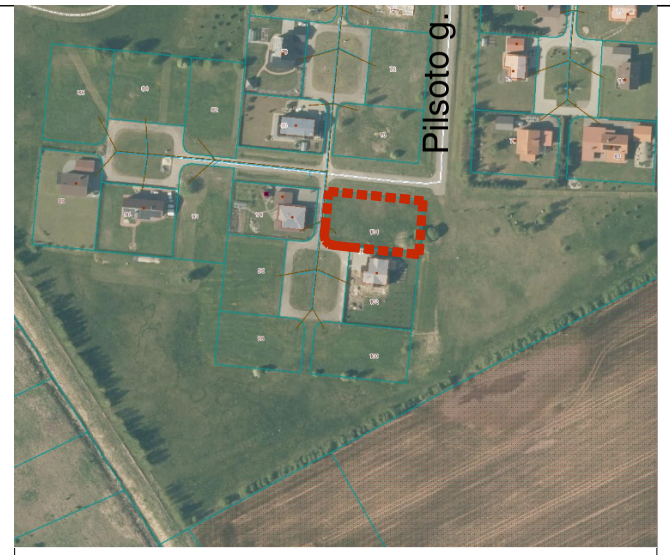

SUTARTINIAI ŽENKLAI

	Esamo sklypo ribos
	Statybos riba (pagal detalųjį planą)
	Statybos riba (nauja)
	Statybos riba (naikinama)
	Statomų statinių zona (projektuojama)
	Užstatyti leidžiama teritorija (pagal teritorijos detalųjį planą)
G,G1	Gyvenamoji teritorija vienbučių ir dvibučių gyvenamųjų pastatų statybos

PASTABA:
PRIVALOMIEJI TERITORIJOS TVARKYMO REŽIMO REIKALAVIMAI, NUSTATYTI GALIOJANČIU DETALIUOJU PLANU NESIKEIČIA.

Projektuotojas:
Albino Giriūno Ilį
Tel. 8 610 35139 , ag.architektura@gmail.com

Objekto pavadinimas:
Žemės sklypo esančio adresu Klaipėdos r. sav. Kretingalės sen., Normantų k. Pilsoto g. 104 , Kad. Nr. 5528/0001:0295 Girkalių .k.v. , detaliojo plano sprendinių koregavimas supaprastinta tvarka.

Atestato Nr.	Pareigos	Pavardė	Parašas	Data
A 1387	PV, PDV	A. Giriūnas		2026 05

Dokumentas pavadinimas:
SKLYPO PLANAS, DETALIOJO PLANO KOREGAVIMAS M 1:250

Laida: 0

Formatas

Statytojo (užsakovo) pavadinimas:
A.D. NUASMENINTA

Žymuo:	Proj. etapas	Proj. dalis	Lapas	Lapų
2026 - 06 - DP - - DK	TDP	SP	1	1