
TOPOGRAFINIS PLANAS M 1:500

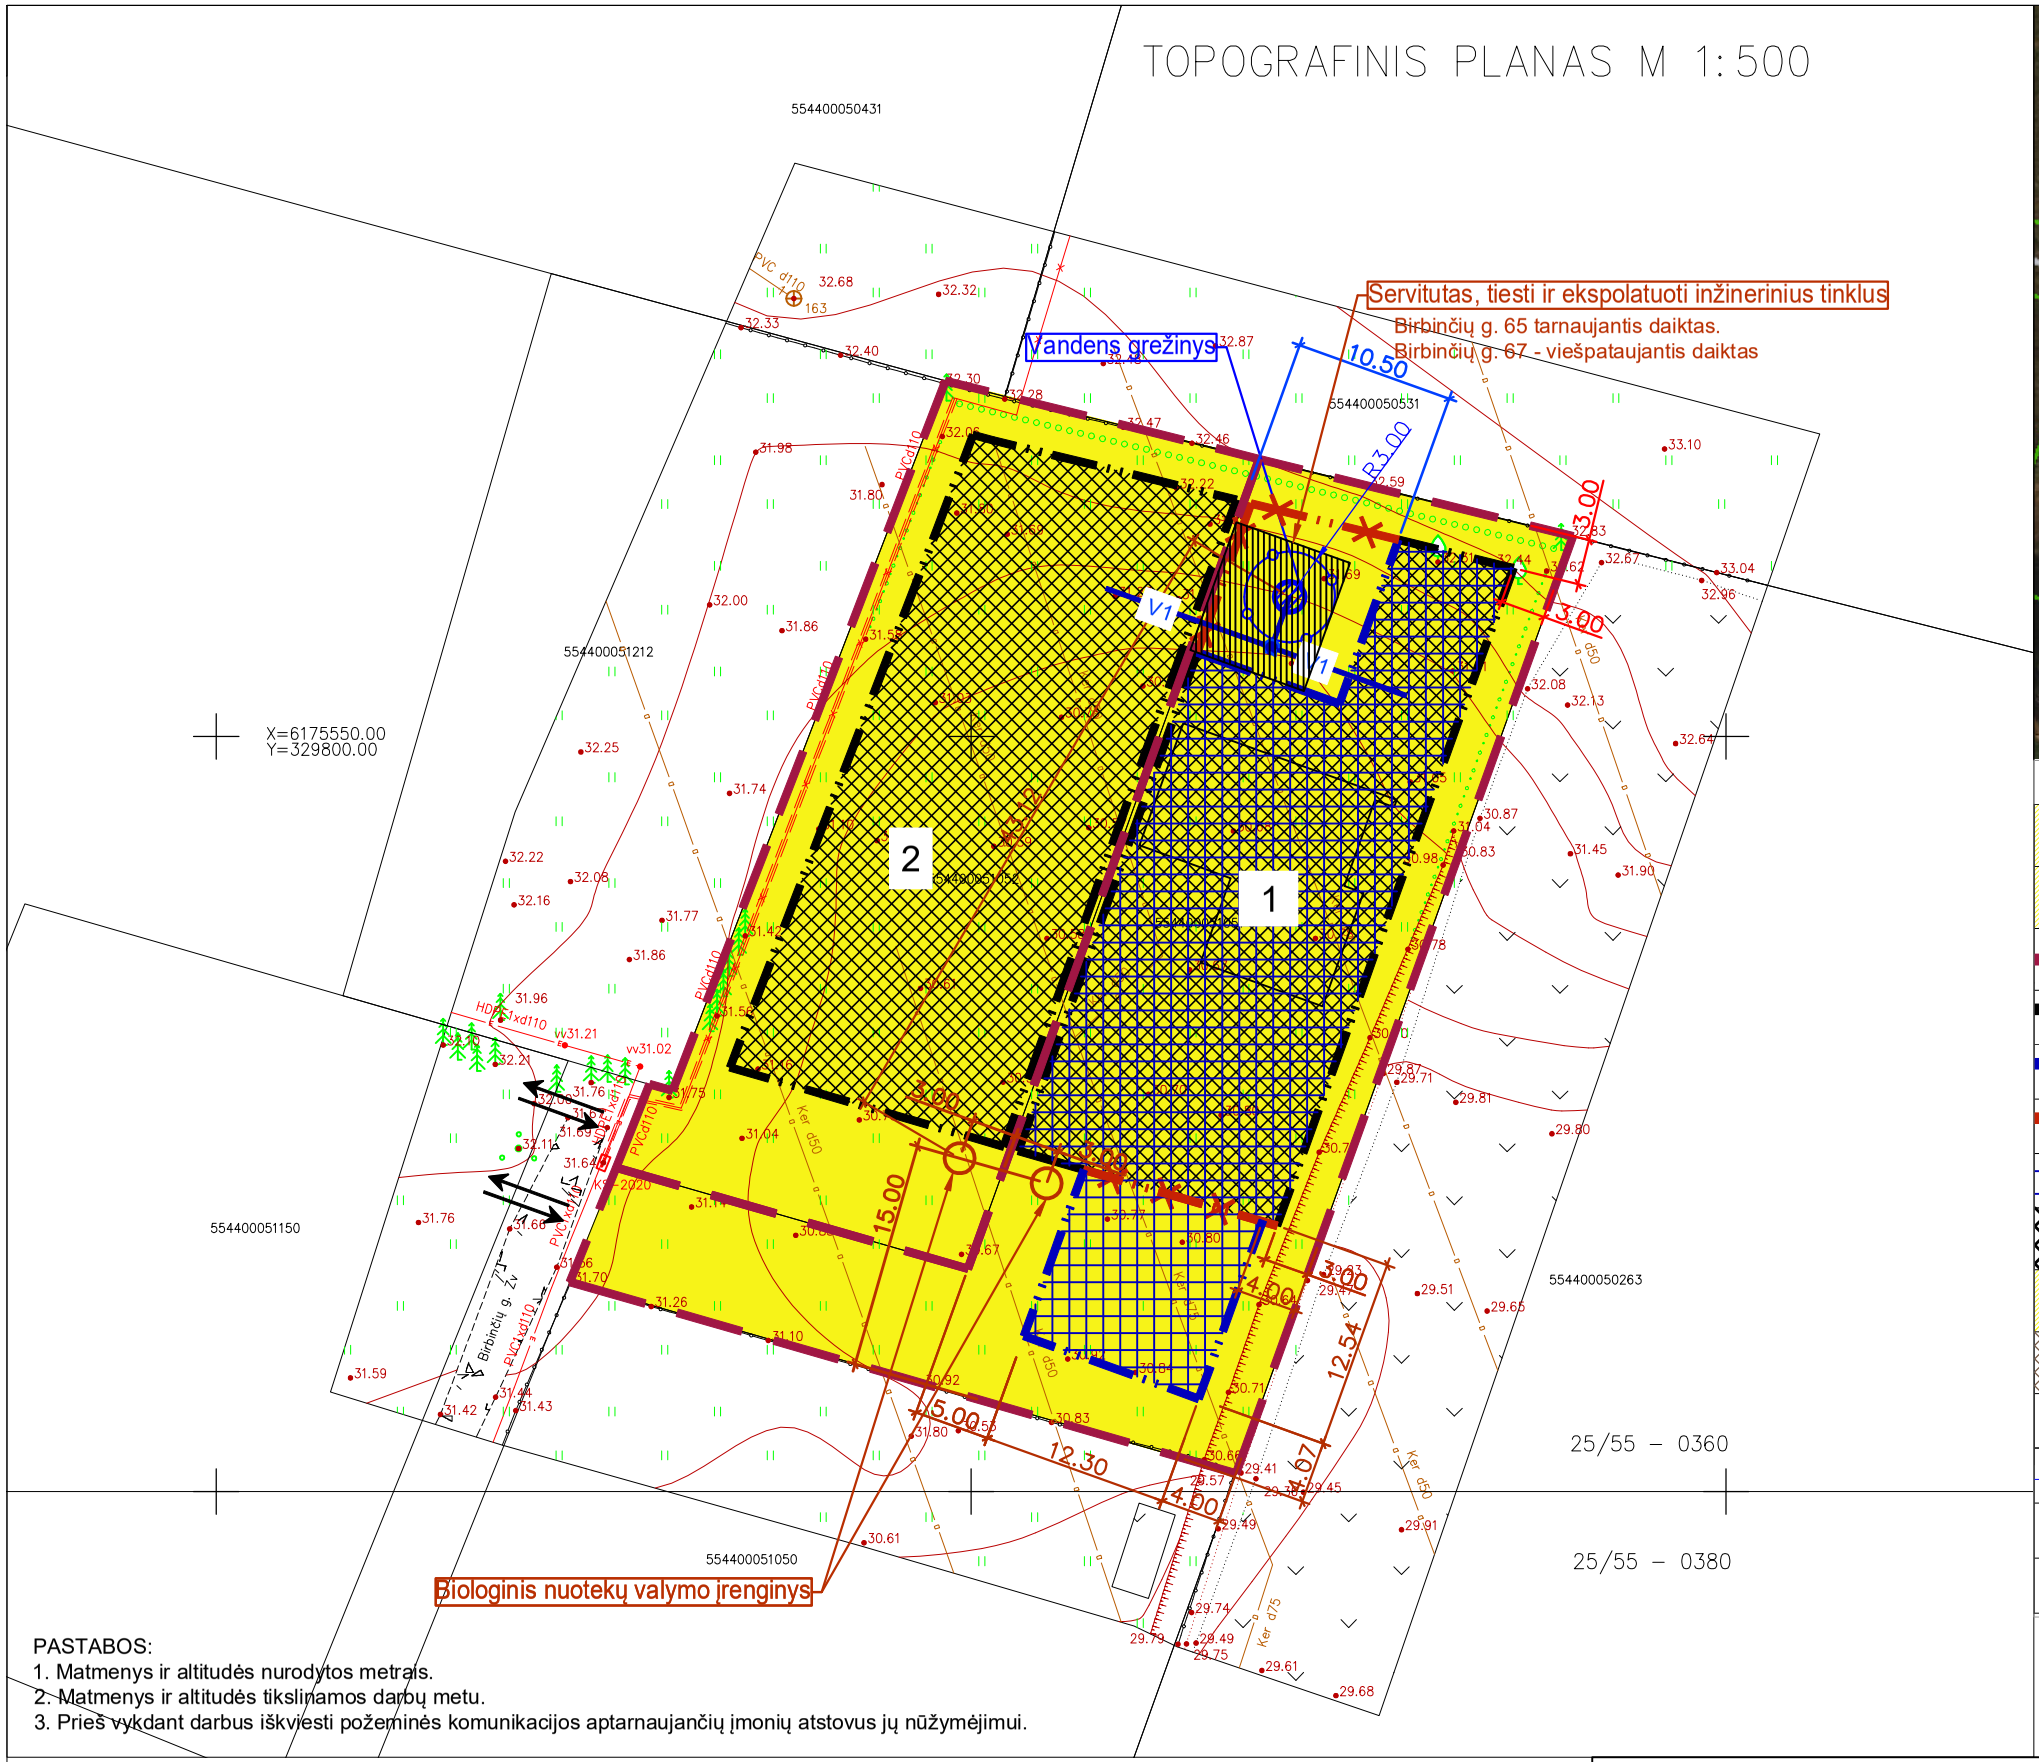



SUTARTINIAI ŽENKLAI

1	Žemės sklypas Klaipėdos r. sav. Dovilų sen., Kiškėnų k. Birbinčių g. 65 sklp. kad. Nr. 5544/0005:1051, Lėbartų k.v.
2	Žemės sklypas Klaipėdos r. sav. Dovilų sen., Kiškėnų k. Birbinčių g. 67 sklp. kad. Nr 544/0005:1052, Lėbartų k.v.
	Esamo sklypo ribos
	Statybos riba (pagal detalųjį planą)
	Statybos riba (nauja)
	Statybos riba (naikinama)
	Statomų statinių zona (projektuojama)
	Statomų statinių zona (pagal esamą teritorijos detalųjį planą)
G,G1	Gyvenamoji teritorija vienbučių ir dvibučių gyvenamųjų pastatų statybos
	Elektros tinklų apsaugos zona
	Įvažiavimas - išvažiavimas, eismo kryptis (sprendinys nekeičiamas)
	Gretimų sklypų ribos su kadastriniais matavimais
	Vandens gręžinys, našumas iki 10 m³ per parą, SAZ 3m.
	Biologinis nuotekų valymo įrenginys

PASTABOS:
1. Matmenys ir altitudės nurodytos metrais.
2. Matmenys ir altitudės tikslinamos darbų metu.
3. Prieš vykdant darbus iškviesti požeminės komunikacijos aptarnaujančių įmonių atstovus jų nūžymėjimui.

Projektuotojas: Albino Giriūno IĮ
Tel. +370 610 35139 , ag.architektura@gmail.com

Žemės sklypų Klaipėdos r. sav. Dovilų sen., Kiškėnų k. Birbinčių g. 65 sklp. kad. Nr. 5544/0005:1051, Lėbartų k.v. ir Birbinčių g. 67 sklp. kad. Nr 544/0005:1052, Lėbartų k.v. detaliojo plano, patvirtinto 2008-sausio-31 Klaipėdos raj. savivaldybės tarybos sprendimu Nr. T11-45, sprendinių koregavimas supaprastinta tvarka.

Atestato Nr.	Pareigos	Pavardė	Parašas	Data
A 1387	PV, PDV	A. Giriūnas		2026 01

Dokumentas pavadinimas: SKLYPO PLANAS M 1:500

Laida: 0

Formatas	Statytojo (užsakovo) pavadinimas:	Žymuo:	Proj. etapas	Proj. dalis	Lapas	Lapų
	Vytautas Petkus	2025 - 03 - TDP - - 01			1	1